


Dichiarazione protocollo n. _____ del _____	
Planimetria di u.i.u. in Comune di Conselice	
Via Puntiroli _____ civ. 26	
Identificativi Catastali:	Compilata da:
Sezione:	Villa Davide
Foglio: 49	Iscritto all'albo:
Particella: 2	Geometri
Subalterno: 15	Prov. Ravenna N. 1223

Scheda n. 1	Scala 1:200
-------------	-------------

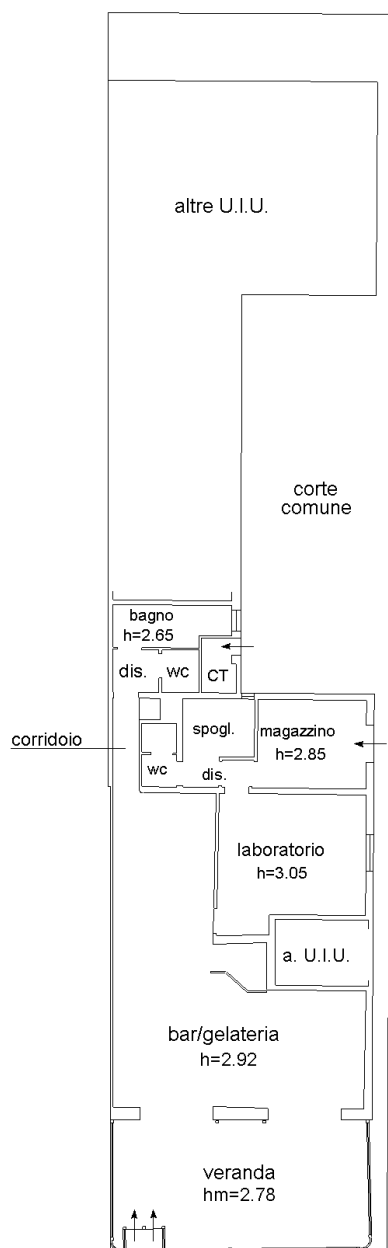

Piano Terra

