


INQUADRAMENTO

VISTA AEREA

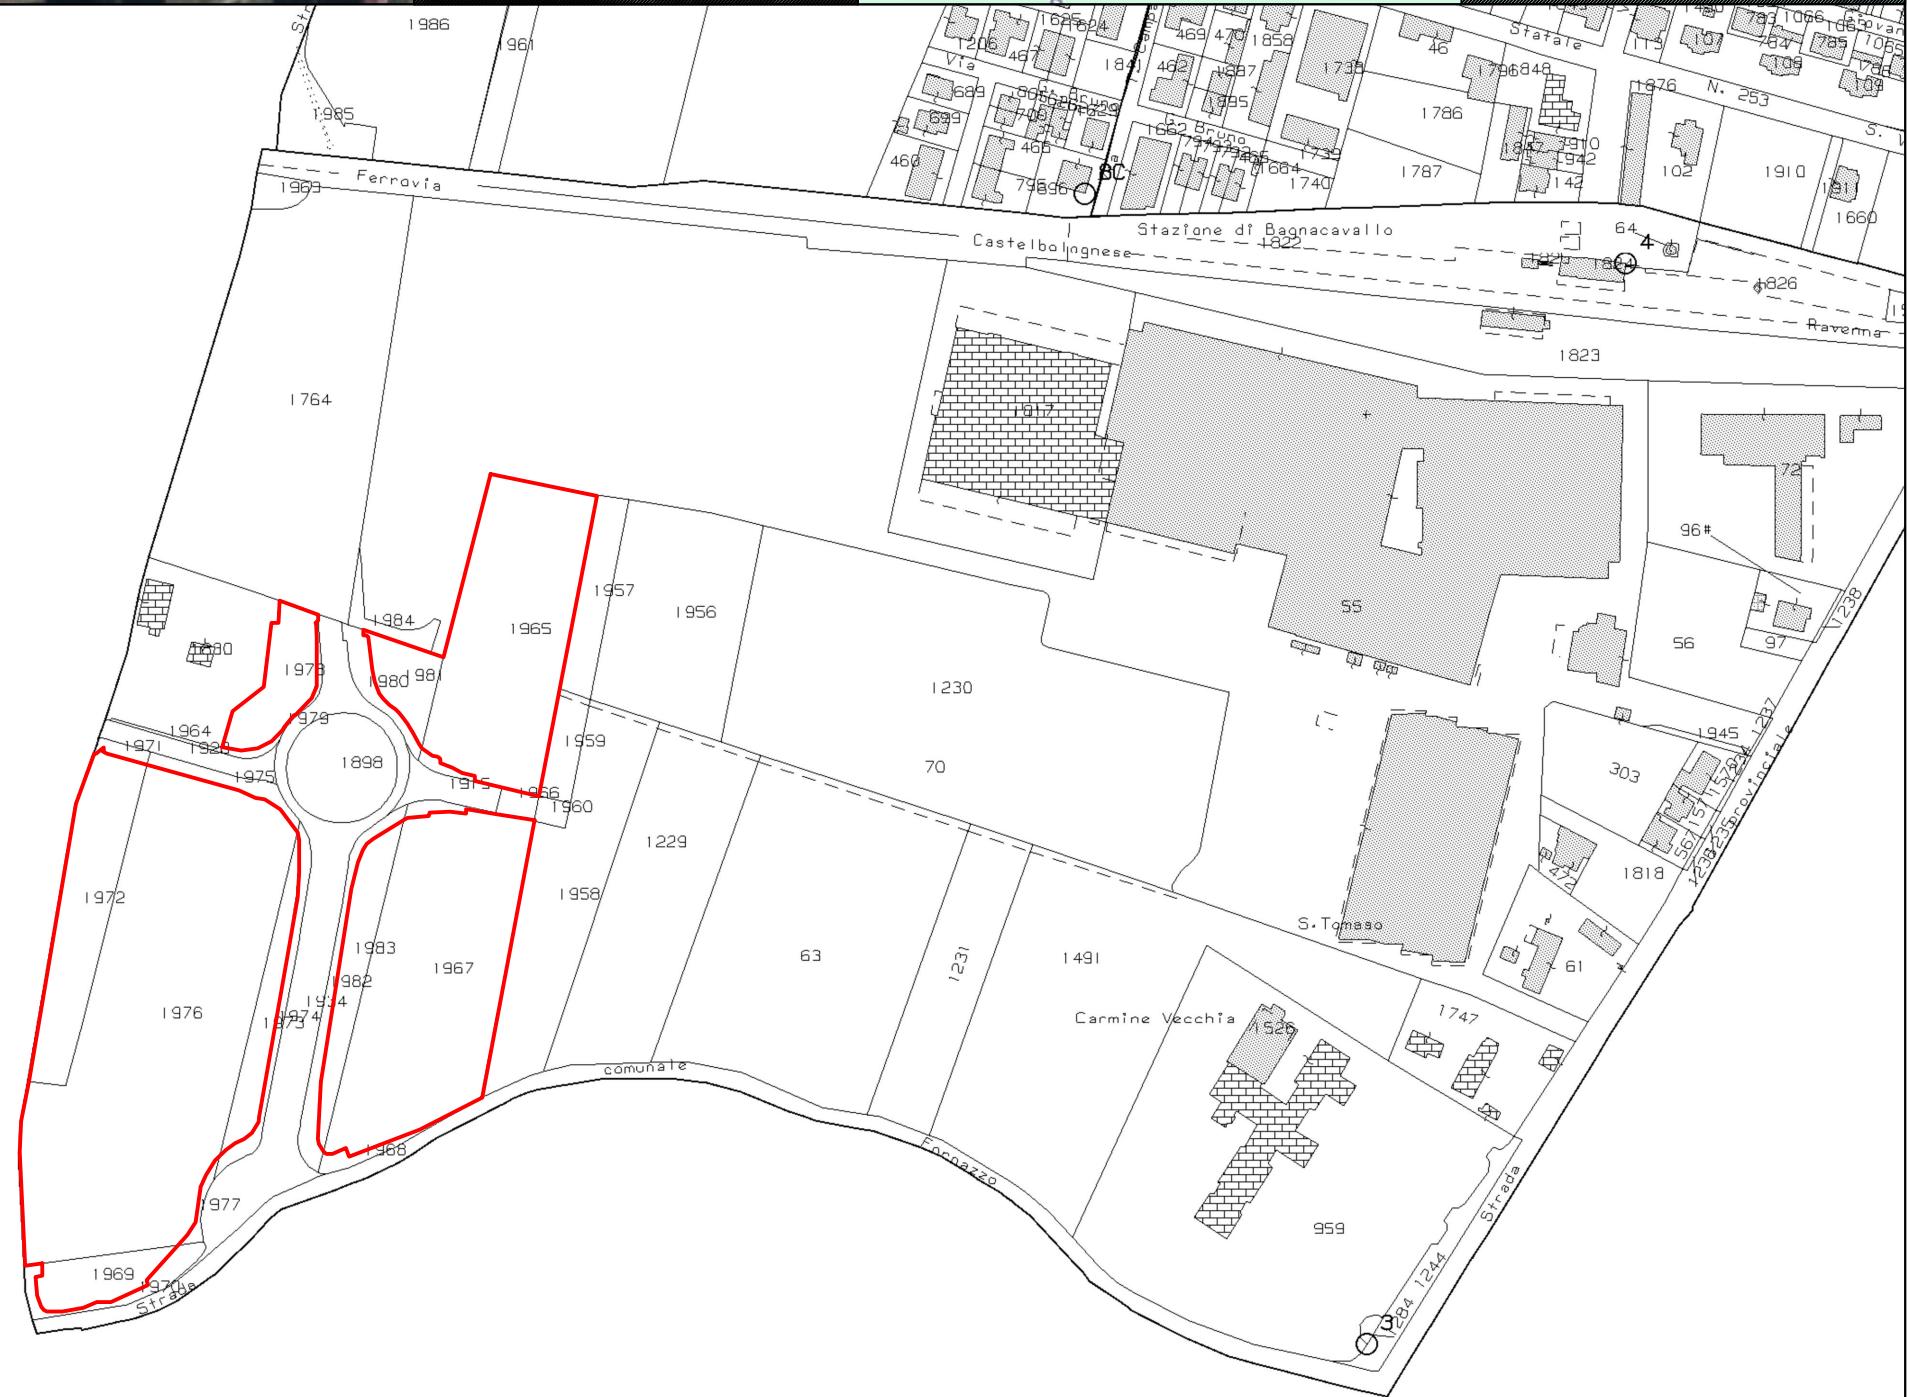

ESTRATTO DI MAPPA

ING. DAVIDE FUCHI
VIALE C. PISACANE, 100
48122 RAVENNA (RA)

TECNICO

COMMITTENTI

TRIBUNALE DI RAVENNA

FALLIMENTO N. 25/2019 R.G.

PROGETTO


DOCUMENTAZIONE
PLANIMETRICA

ELABORATO


30/07/25
SCALA

VARIE

01

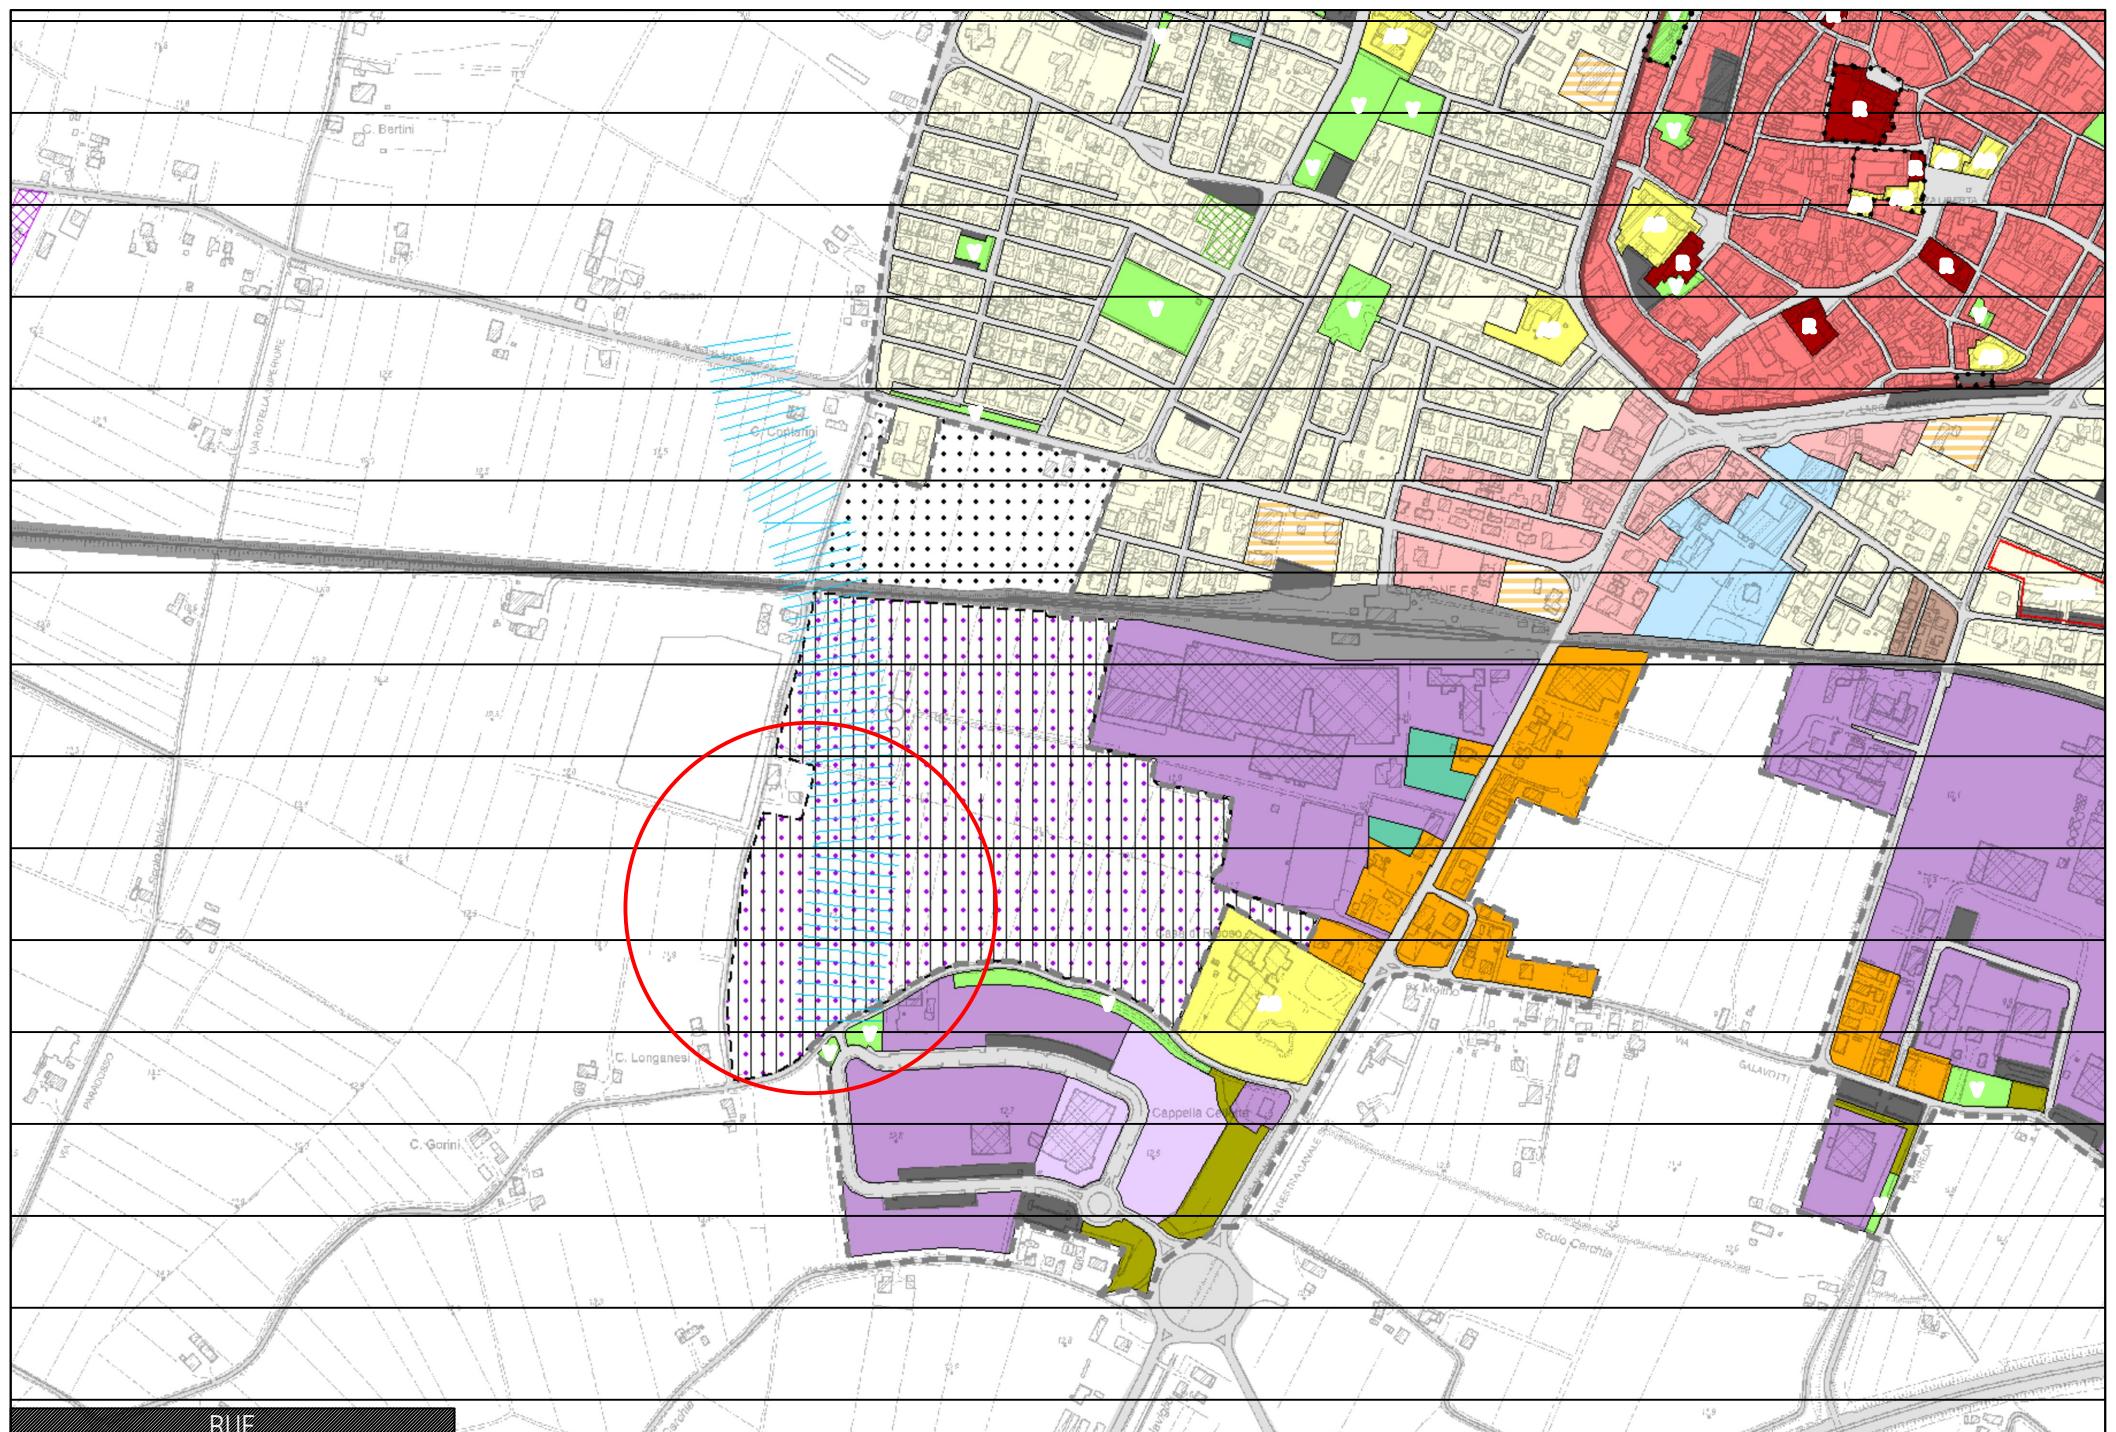

RUE

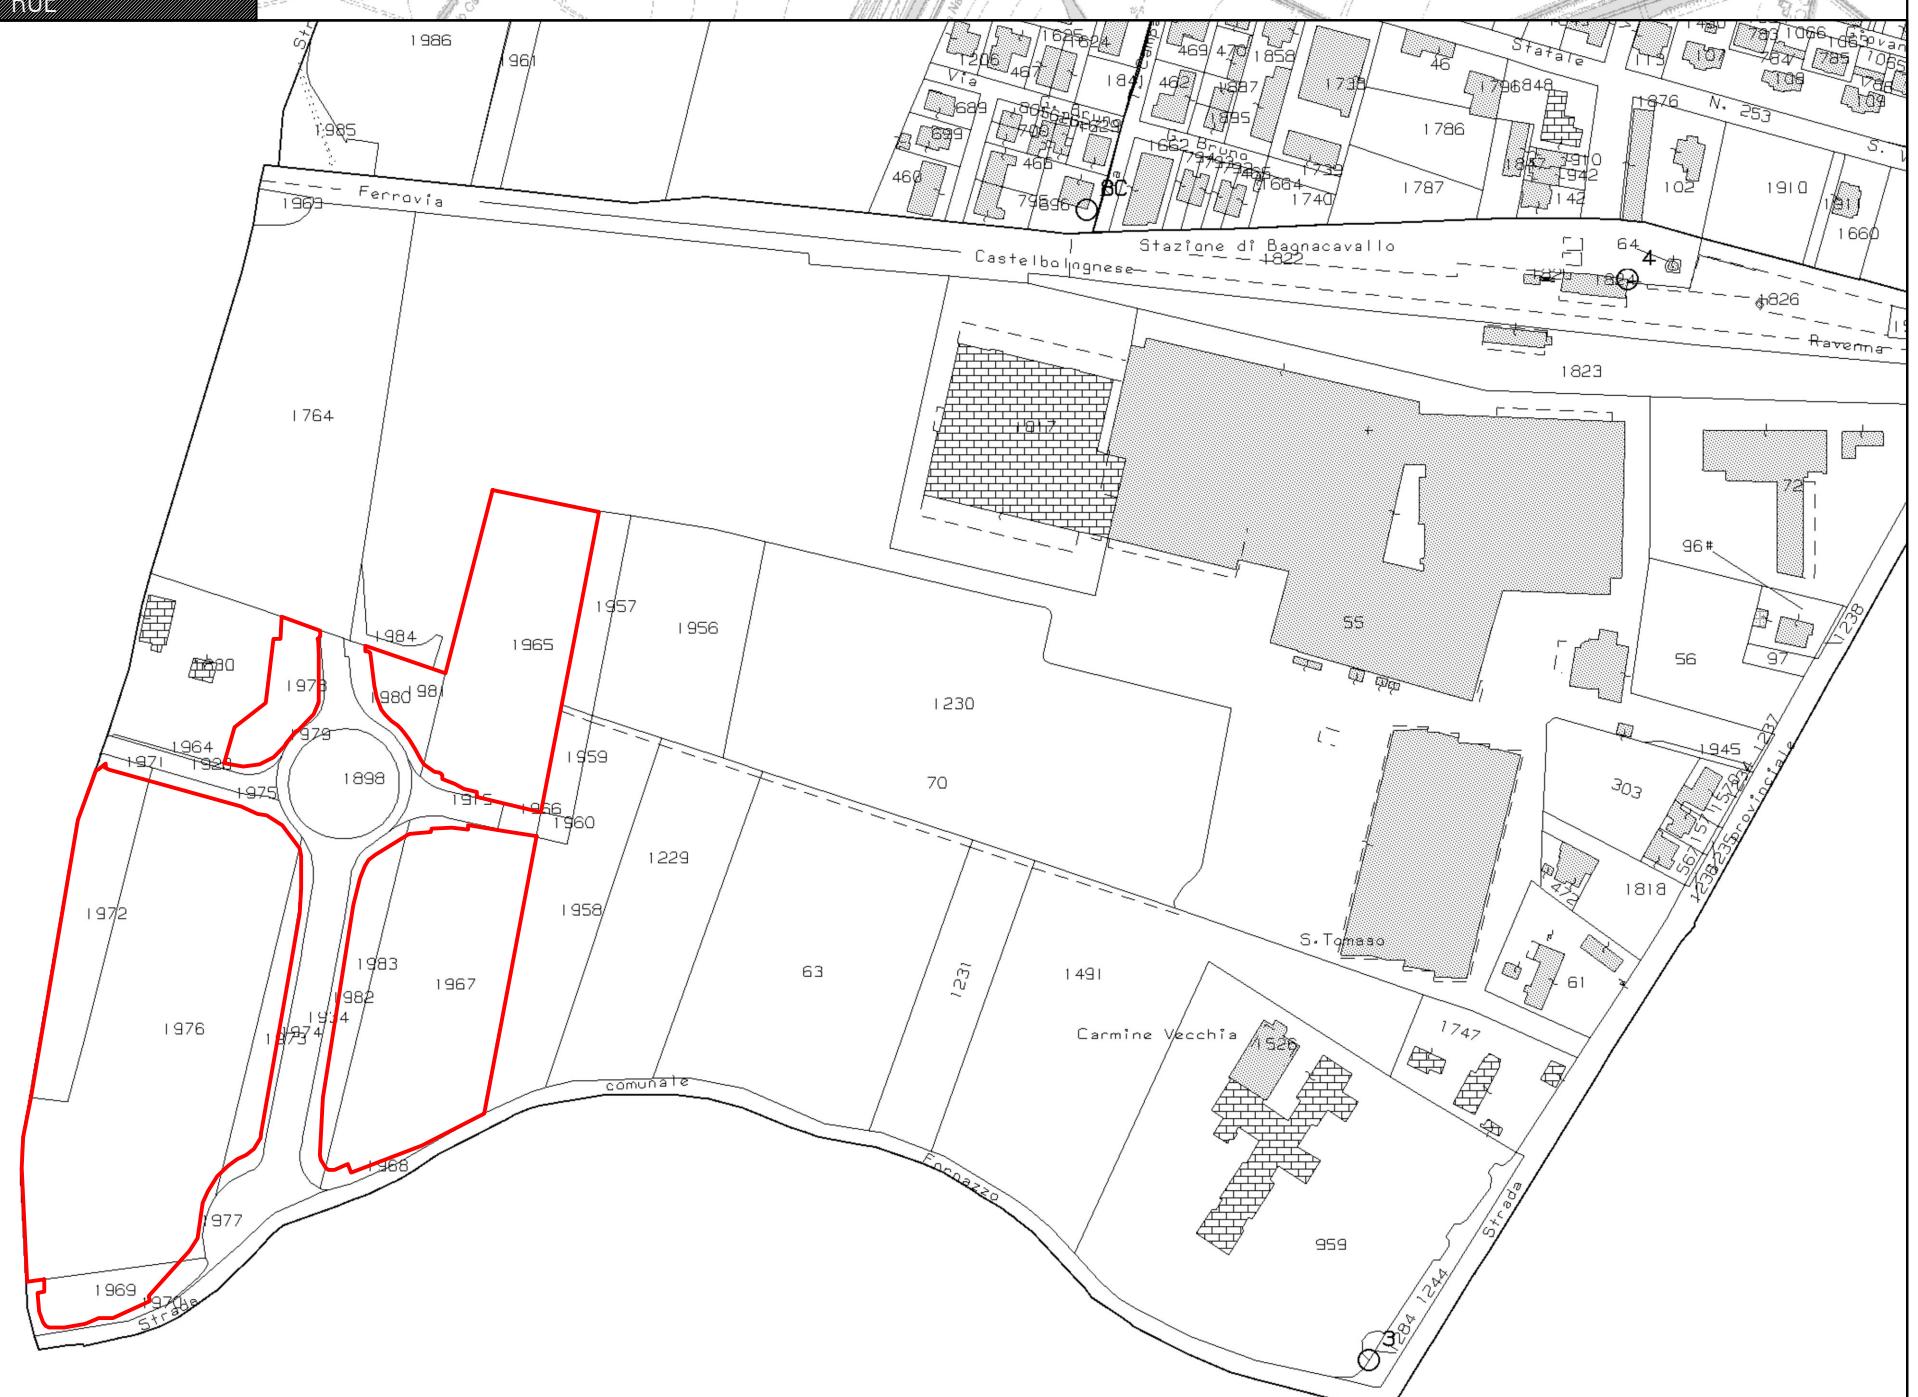

PUG RIASSUNTO

ING. DAVIDE FUCHI
VIALE C. PISACANE, 100
48122 RAVENNA (RA)

TECNICO

TRIBUNALE DI RAVENNA

COMMITTENTI

FALLIMENTO N. 25/2019 R.G.

PROGETTO

STRALCIO
STRUMENTI
URBANISTICI
VARIE

DATA
30/07/25
SCALA
02