

**Agenzia del Territorio  
CATASTO FABBRICATI  
Ufficio Provinciale di  
Ravenna**

Scheda n. 1 Scala 1:200

Dichiarazione protocollo n. RA0133799 del 05/10/2005

Planimetria di u.i.u. in Comune di Ravenna

Via Bassa (mezzano)

civ. 57

Identificativi Catastali:

Sezione: RA

Foglio: 15

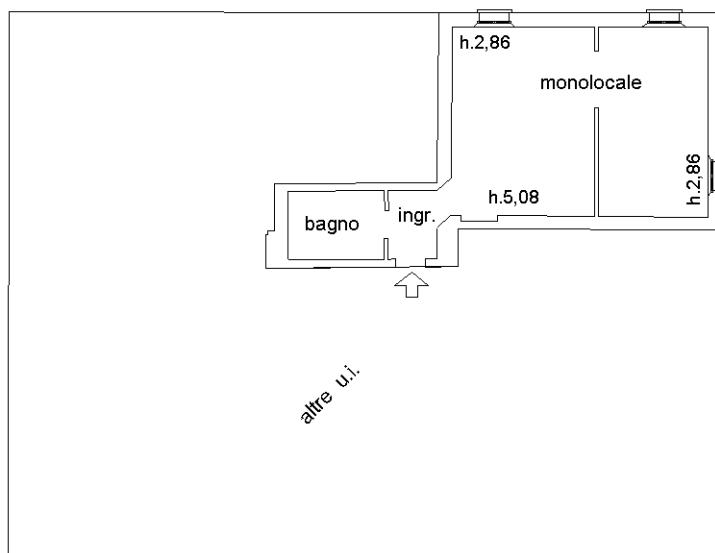
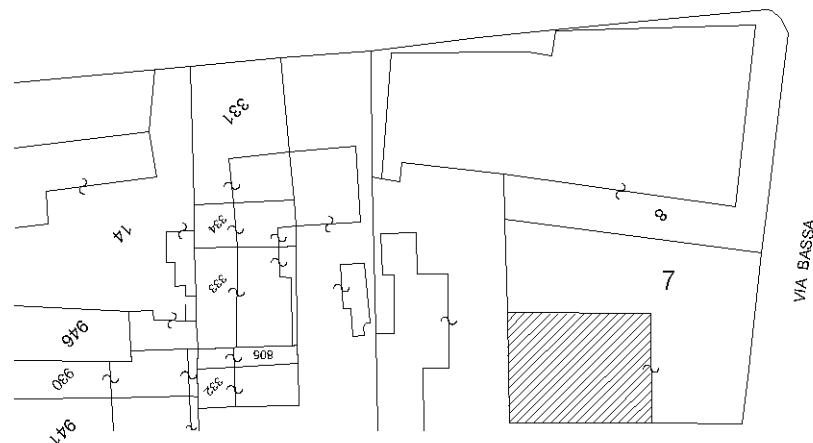
Particella: 7

Subalterno: 14

Compilata da:  
Fabbri RobertoIscritto all'albo:  
Geometri

Prov. Ravenna

N. 1191

**PIANO SECONDO****ESTRATTO DI MAPPA 1:1000**

Ultima planimetria in atti

Data: 08/07/2025 - n. T64866 - Richiedente: GRDGCR49P16H199L

Totale schede: 1 - Formato di acquisizione: A4(210x297) - Formato stampa richiesto: A4(210x297)