

## ACCERTAMENTO DELLA PROPRIETA' IMMOBILIARE URBANA ELENCO DEI SUBALTERNI ASSEGNAZI

Comune RAVENNA	Sezione S	Foglio 62	Particella 9	Tipo mappale	del:
-------------------	--------------	--------------	-----------------	--------------	------

Sub	UBICAZIONE via/piazza	n.civ	Piani	Scala	Int	DESCRIZIONE
1						SOPPRESSO
2						SOPPRESSO
3						SOPPRESSO
4						SOPPRESSO
5	via lunetta	10	T			LOCALI DI DEPOSITO
6						SOPPRESSO
7	via lunetta	10	T			B.C.N.C. CORTE A TUTTI I SUB
8	via lunetta	10	T-1			ABITAZIONE


---

Visura telematica


ELABORATO PLANIMETRICO	
Compilato da:	
Fortunati Rossella	
Iscritto all'albo:	
Architetti	
Prov. Ravenna	N. 735

**Agenzia delle Entrate  
CATASTO FABBRICATI  
Ufficio Provinciale di  
Ravenna**

Comune di Ravenna	Protocollo n. RA0031793 del 26/04/2022
Sezione: S Foglio: 62 Particella: 9	Tipo Mappale n. del
Dimostrazione grafica dei subalterni	Scala 1 : 1000

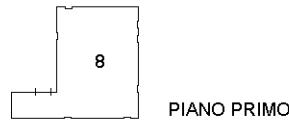

PIANO PRIMO

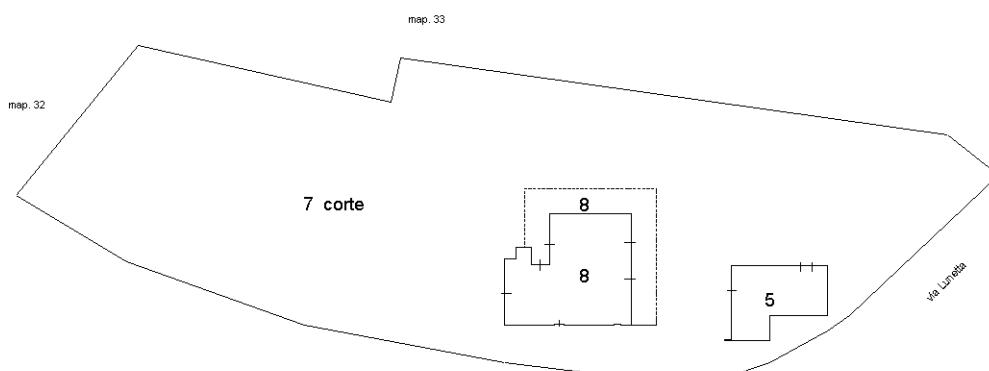

PIANO TERRA

Ultima planimetria in atti

Data: 19/05/2025 - n. T496621 - Richiedente: Telematico

Totale schede: 1 - Formato di acquisizione: A4(210x297) - Formato stampa richiesto: A4(210x297) - Fattore di scala non utilizzabile

