
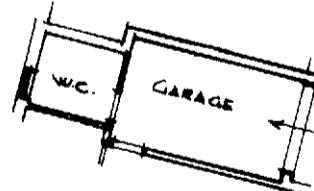


**Agenzia del Territorio
CATASTO FABBRICATI
Ufficio Provinciale di
Ravenna**

Scheda n. 1 Scala 1: 200

Dichiarazione protocollo n. 000173635 del 06/11/2002	
Planimetria di u.i.u. in Comune di Ravenna	civ. 8
Via Nuova	
Identificativi Catastali:	Compilata da:
Sezione: SA	Bezzi Domenico Roberto
Foglio: 35	Iscritto all'albo:
Particella: 372	Geometri
Subalterno: 10	Prov. Ravenna N. 506

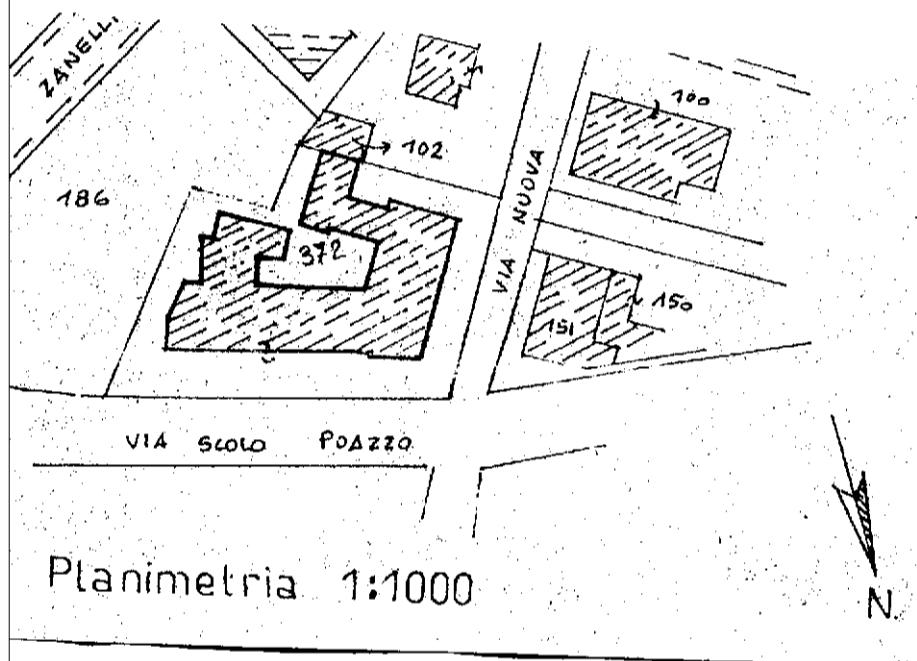

PIANO TERRA h = 2.70