
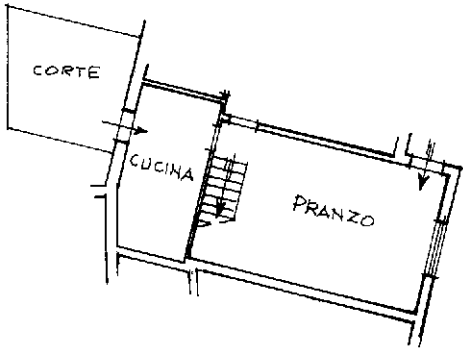



Agenzia del Territorio  
CATASTO FABBRICATI  
Ufficio Provinciale di  
Ravenna

Dichiarazione protocollo n. 000017251 del 31/01/2003 Planimetria di u.i.u. in Comune di Ravenna Via Nuova civ. 8	
Identificativi Catastali: Sezione: SA Foglio: 35 Particella: 372 Subalterno: 31	Compilata da: Bezzi Domenico Roberto Iscritto all'albo: Geometri Prov. Ravenna N. 506

Scheda n. 1      Scala 1:200

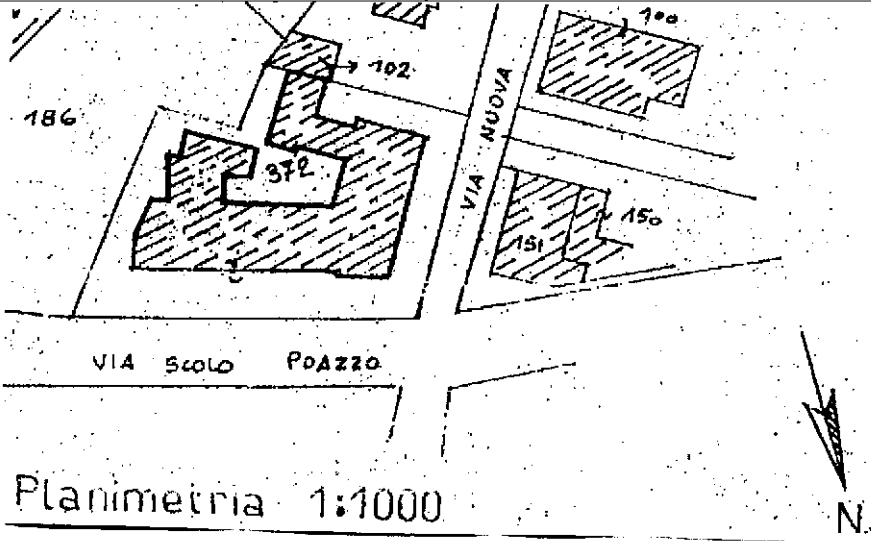

PIANO TERRA h=2.70

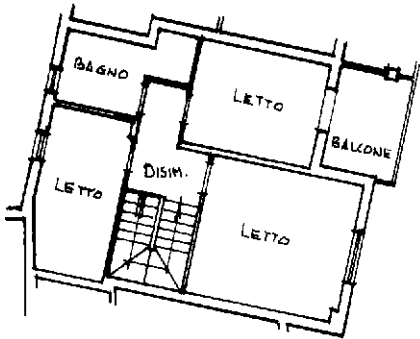

PIANO PRIMO h=2.70