


ELABORATO PLANIMETRICO		Compilato da: Babini Claudio	Icona all'albo: Geometri	Prov. Ravenna	N. 1022
Comune di Ravenna		Sezione: RA	Poglio: 72	Particella: 1089	dal 05/07/2014
Dimostrazione grafica dei subalterni		Tipo Mappale n. del del Scala 1 : 200			

agenzia delle Entrate  
CATASTO FABBRICATI  
Ufficio provinciale di Ravenna


Ultima planimetria in atti

Data: 14/10/2019 - n. T43254 - Richiedente: Telematico


Totale schede: 1 - Formato di acquisizione: A3(297x420) - Formato stampa richiesto: A4(210x297) - Fattore di scala non utilizzabile

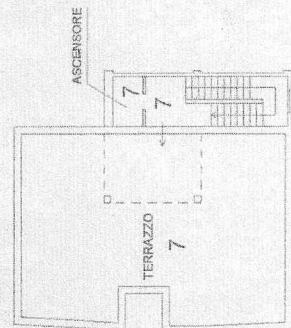


PIANO QUARTO

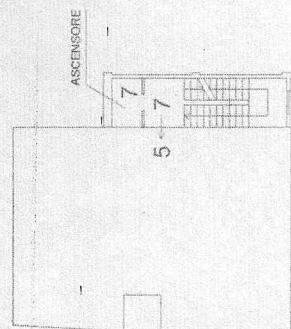


PIANO TERZO

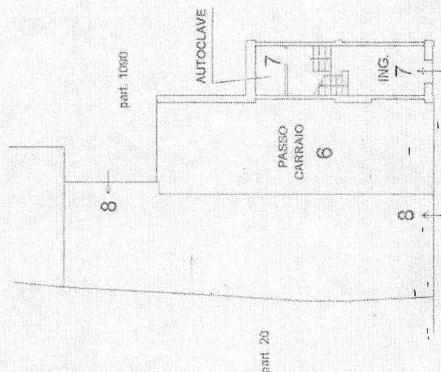

PIANO TERRA

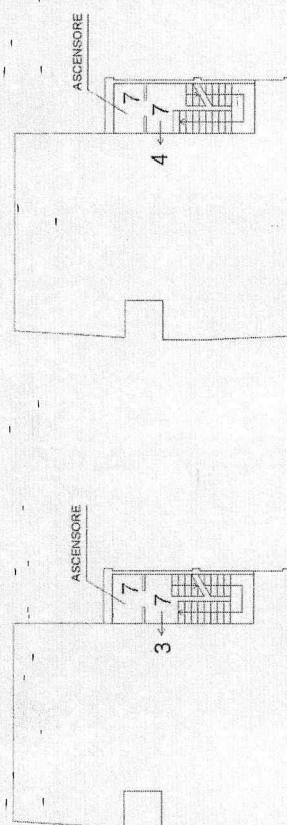

PIANO PRIMO

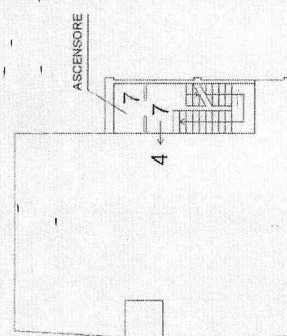

PIANO SECONDO



Catasto dei Fabbricati - Situazione al 14/10/2019 - Comune di RAVENNA (41199) - Sez. Ldb. RA - Foglio: 72 - Particella: 1089 - Elaborato planimetrico

Direzione Provinciale di Ravenna

Ufficio Provinciale - Territorio

Servizi Catastali

Comune di: RAVENNA

Elenco Subalterni

**ACCERTAMENTO DELLA PROPRIETA IMMOBILIARE URBANA  
ELENCO DEI SUBALTERNI ASSEGNATI**

Comune	RAVENNA	Sazione RA	Foglio 72	Particella 1089	Tipo mappale	del:
Sub	UBICAZIONE via/piazza	n°civ	Piani	Scala	Int.	DESCRIZIONE
1						SOPPRESSO
2						SOPPRESSO
3	via maggiore	143	1			ABITAZIONE
4	via maggiore	143	2			ABITAZIONE
5	via maggiore	143	3			ABITAZIONE
6	via maggiore		T			BCNC (PASSO CARRAIO) AI SUB. 3, 4, 5, 8
7	via maggiore		T-1 2-3 4			BCNC (VANO SCALA CON ASCENSORE, AUTOCLAVE, TERRAZZO A LIVELLO TETTO) AI SUB. 3, 4, 5
8	via maggiore	145	T			UFFICIO

Unità immobiliari n. 8

Tributi erariali: 0,00

Visura telematica

