

Agenzia del Territorio
CATASTO FABBRICATI
Ufficio Provinciale di
Ravenna

Dichiarazione protocollo n. RA0179835 del 17/10/2007

Planimetria di u.i.u. in Comune di Conselice

Via Paolo Fabbri

civ. 9

Identificativi Catastali:

Sezione:

Foglio: 49

Particella: 167

Subalterno: 1

Compilata da:

Ferretti Giuseppe

Iscritto all'albo:
Architetti

Prov. Ravenna

N.

63

Scheda n. 1

Scala 1:200



PIANO TERRA

H=265



Ultima planimetria in atti

Data: 12/01/2021 - n. T329277 - Richiedente: BCCDTR66T20D458L

Totale schede: 1 - Formato di acquisizione: A4(210x297) - Formato stampa richiesto: A4(210x297)

Agenzia del Territorio
CATASTO FABBRICATI
Ufficio Provinciale di
Ravenna

Dichiarazione protocollo n. RA0179835 del 17/10/2007

Planimetria di u.i.u. in Comune di Conselice

Via Paolo Fabbri

civ. 9

Identificativi Catastali:

Sezione:

Foglio: 49

Particella: 167

Subalterno: 2

Compilata da:

Ferretti Giuseppe

Iscritto all'albo:
Architetti


Prov. Ravenna

N.


63

Scheda n. 1

Scala 1:200

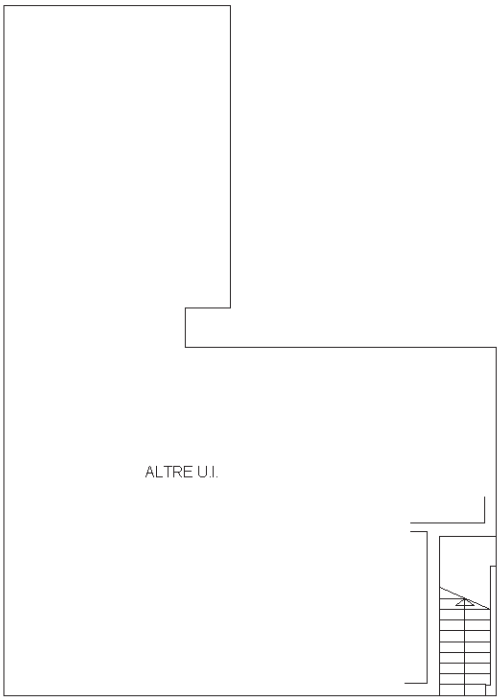

PIANO TERRA

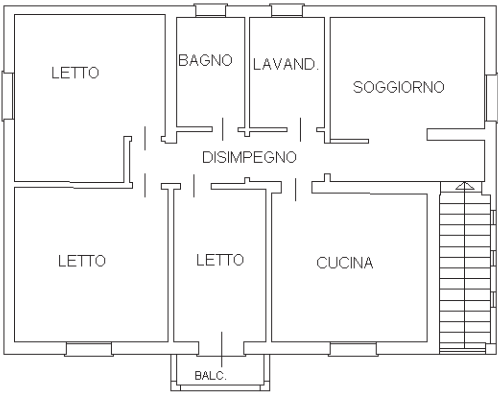

PIANO PRIMO
H=300



Ultima planimetria in atti

Data: 12/01/2021 - n. T329278 - Richiedente: BCCDTR66T20D458L

Totale schede: 1 - Formato di acquisizione: A4(210x297) - Formato stampa richiesto: A4(210x297)

Agenzia del Territorio
CATASTO FABBRICATI
Ufficio Provinciale di
Ravenna

Dichiarazione protocollo n. RA0179835 del 17/10/2007

Planimetria di u.i.u. in Comune di Conselice

Via Paolo Fabbri

civ. 9

Identificativi Catastali:

Sezione:

Foglio: 49

Particella: 167

Subalterno: 3

Compilata da:

Ferretti Giuseppe

Iscritto all'albo:
Architetti


Prov. Ravenna

N.

63

Scheda n. 1

Scala 1:200

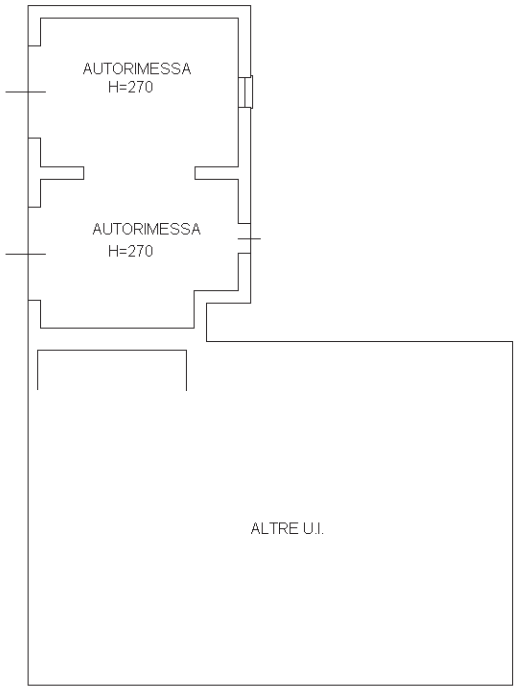

PIANO TERRA

Ultima planimetria in atti

Data: 12/01/2021 - n. T329279 - Richiedente: BCCDTR66T20D458L

Totale schede: 1 - Formato di acquisizione: A4(210x297) - Formato stampa richiesto: A4(210x297)

Catasto dei Fabbricati - Situazione al 12/01/2021 - Comune di CONSELICE (C963) - < Foglio: 49 - Particella: 167 - Subalterno: 3 >
Firmato da: **PAOLO FABBRICATI** - **Architetto** - FIRMA QUALIFICATA 2 Serial#: 1129d17