

Agenzia del Territorio  
CATASTO FABBRICATI  
Ufficio Provinciale di  
Ravenna

Dichiarazione protocollo n. RA0113465 del 28/09/2010

Planimetria di u.i.u. in Comune di Ravenna

Viale Giovanna Bosi Maramotti

civ. 46

Identificativi Catastali:

Sezione: RA

Foglio: 80

Particella: 1964

Subalterno: 157

Compilata da:

Rinaldini Ettore

Iscritto all'albo:  
Architetti


Prov. Ravenna

N. 335


Scheda n. 1

Scala 1:500

PAG. 1 DI 2

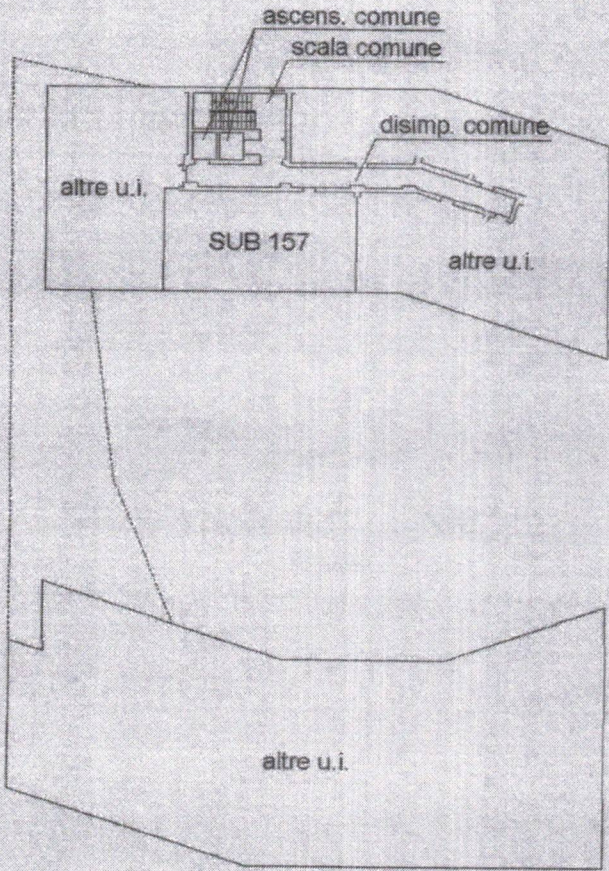

PIANO PRIMO

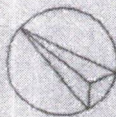

Ultima planimetria in atti

Data: 13/10/2025 - n. T94715 - Richiedente: MNCFNC60A12A191Q

Totale schede: 2 - Formato di acquisizione: A4(210x297) - Formato stampa richiesto: A4(210x297)

Catasto dei Fabbricati - Situazione al 13/10/2025 - Comune di RAVENNA(H199) - < Sez. urbana RA - Foglio 80 - Particella 1964 - Subalterno 157 >  
VIALE GIOVANNA BOSI MARAMOTTI n. 46 Interno 5 Piano 1

Firmato Da: FRANCO MANUCCI Emesso Da: ARUBAPEC EU QUALIFIED CERTIFICATES CA G1 Serial#: 6491f3a61eeec96d26461202e5f234ba



**Agenzia del Territorio  
CATASTO FABBRICATI  
Ufficio Provinciale di  
Ravenna**

Dichiarazione protocollo n. RA0113465 del 28/09/2010

Planimetria di u.i.u. in Comune di Ravenna

Viale Giovanna Bosi Maramotti

civ. 46

Identificativi Catastali:

Sezione: RA  
Foglio: 80  
Particella: 1964  
Subalterno: 157

Compilata da:  
Rinaldini Ettore  
Iscritto all'albo:  
Architetti


Prov. Ravenna

N. 335

Scheda n. 2

Scala 1:200

PAG. 2 DI 2

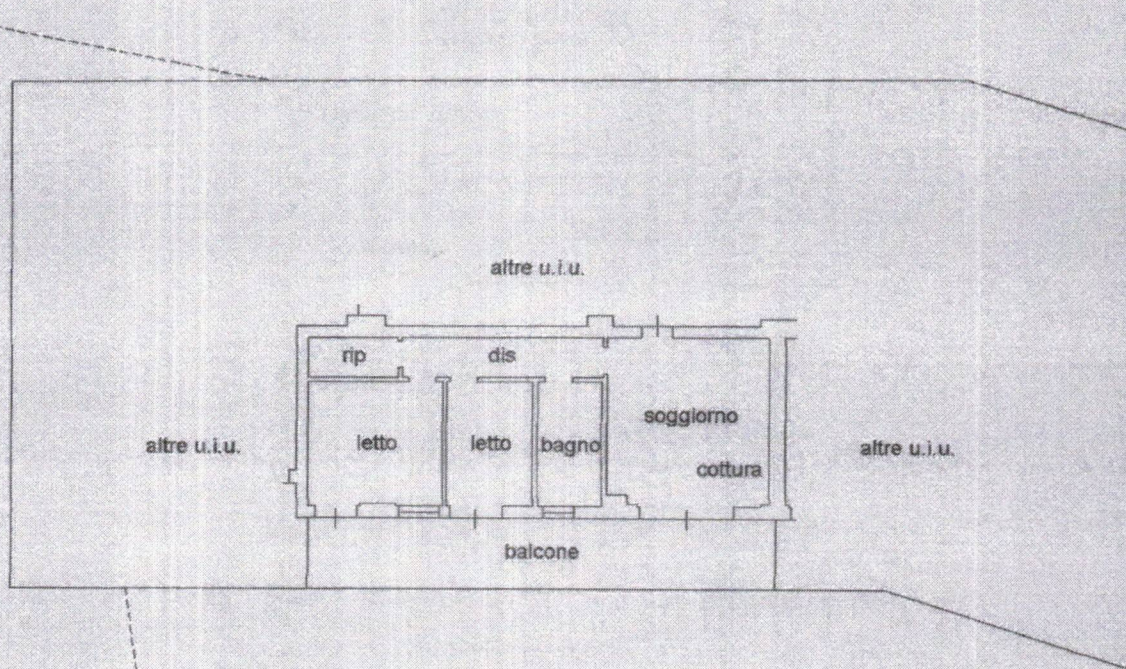

**PIANO PRIMO**  
H 2,70



Ultima planimetria in atti

Data: 13/10/2025 - n. T94715 - Richiedente: MNCFNC60A12A191Q

Totale schede: 2 - Formato di acquisizione: A4(210x297) - Formato stampa richiesto: A4(210x297)

Catasto dei Fabbricati - Situazione al 13/10/2025 - Comune di RAVENNA(H199) - < Sez. urbana RA - Foglio 80 - Particella 1964 - Subalterno 157 >

Firmato Da: FRANCESCO MANUCCI (in possesso di ARUBAPEC EU QUALIFIED CERTIFICATE CA G1 Serial#: 649113a61eeec96d26461202e5f234ba)



**Agenzia del Territorio  
CATASTO FABBRICATI  
Ufficio Provinciale di  
Ravenna**

Dichiarazione protocollo n. RA0113465 del 28/09/2010

Planimetria di u.i.u. in Comune di Ravenna

Viale Giovanna Bosi Maramotti

civ.

Identificativi Catastali:

Sezione: RA  
Foglio: 80  
Particella: 1964  
Subalterno: 97

Compilata da:

Rinaldini Ettore

Iscritto all'albo:  
Architetti


Prov. Ravenna

N. 335


Scheda n. 1

Scala 1:500

PAG. 1 DI 2

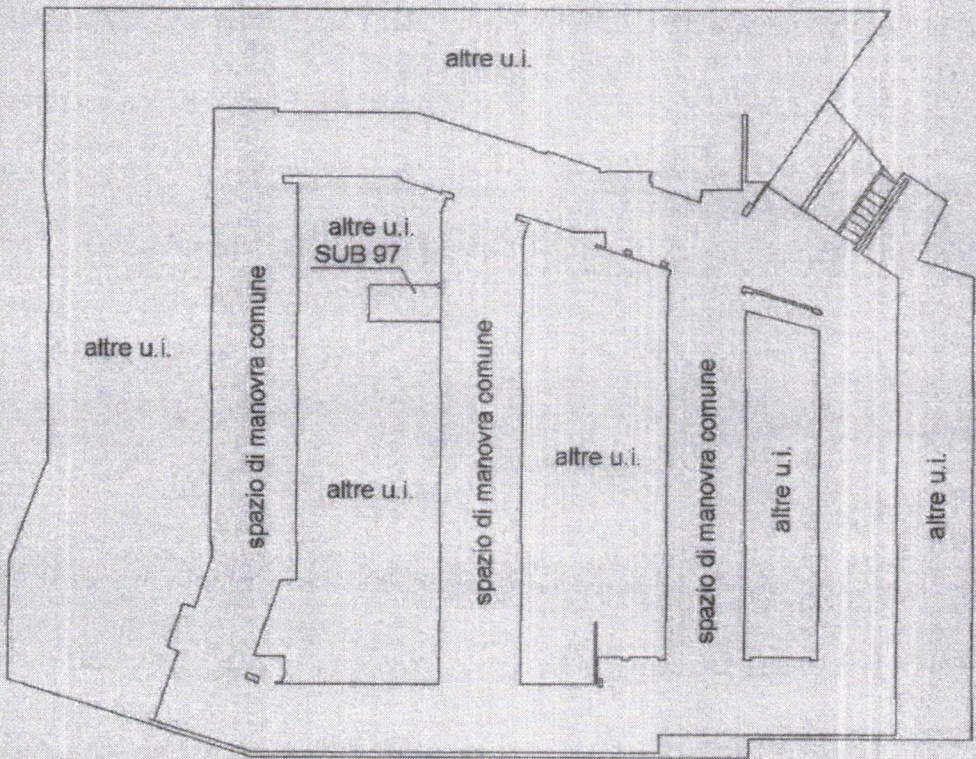

**PIANO 1° SOTTOSTRADA**

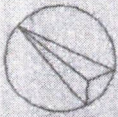

Ultima planimetria in atti

Data: 13/10/2025 - n. T94714 - Richiedente: MNCFNC60A12A191Q

Totale schede: 2 - Formato di acquisizione: A4(210x297) - Formato stampa richiesto: A4(210x297)



Agenzia del Territorio  
**CATASTO FABBRICATI**  
Ufficio Provinciale di  
Ravenna

Dichiarazione protocollo n. RA0113465 del 28/09/2010

Planimetria di u.i.u. in Comune di Ravenna

Viale Giovanna Bosi Maramotti

civ.

Identificativi Catastali:

Sezione: RA  
Foglio: 80  
Particella: 1964  
Subalterno: 97

Compilata da:  
Rinaldini Ettore

Iscritto all'albo:  
Architetti


Prov. Ravenna

N. 335

Scheda n. 2

Scala 1:200

PAG. 2 DI 2

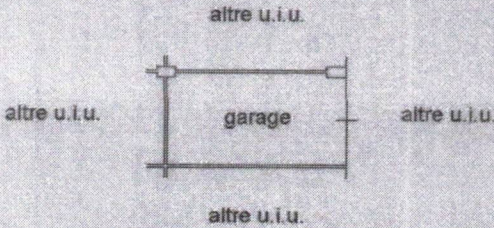

PIANO 1° SOTTOSTRADA  
H 2,40



Ultima planimetria in atti