


RILIEVO FOTOGRAFICO

LOTTO 1

Immobile "CALIPSO" Cantine 1PS

LOTTO 2

Immobile "CALLIOPE" Lastrico solare 6P

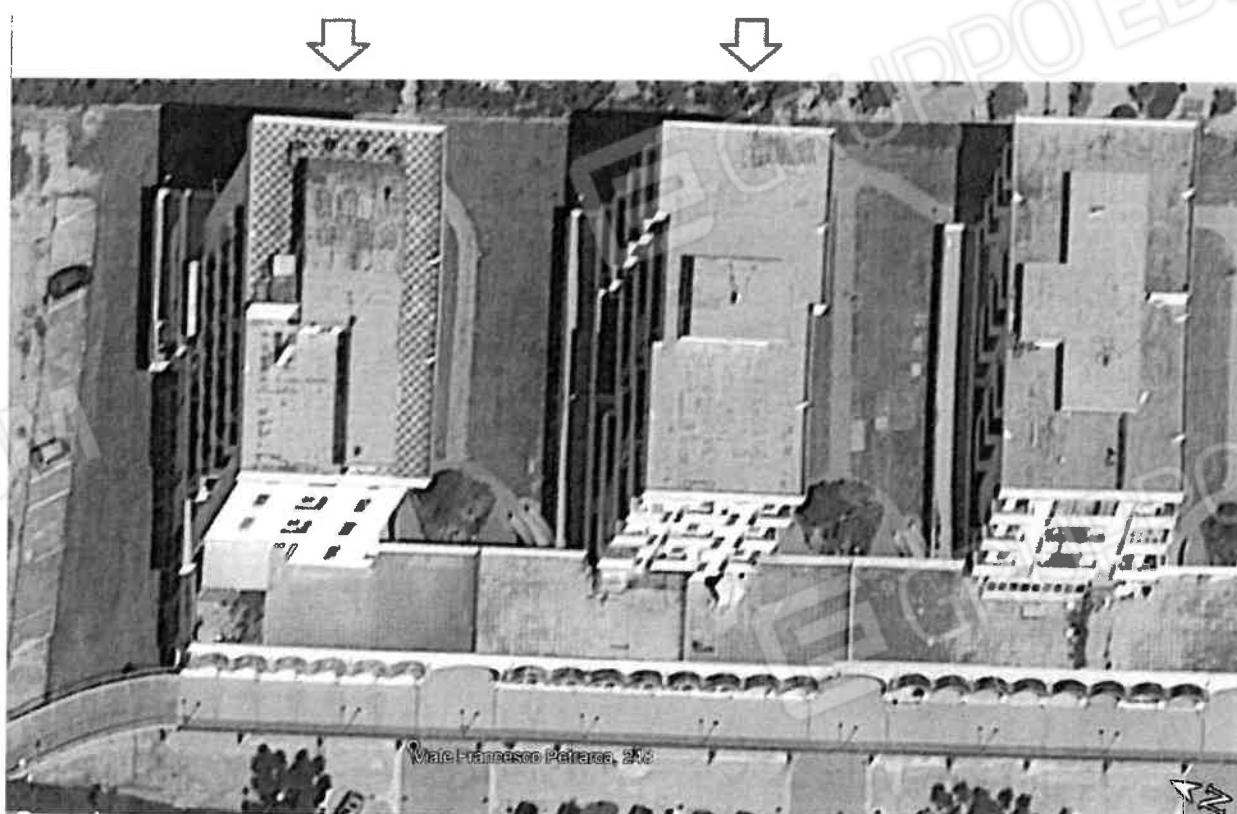

LOTTO 1

RILIEVO FOTOGRAFICO ESTERNO (Immobile "Calispo")



FOTO 1

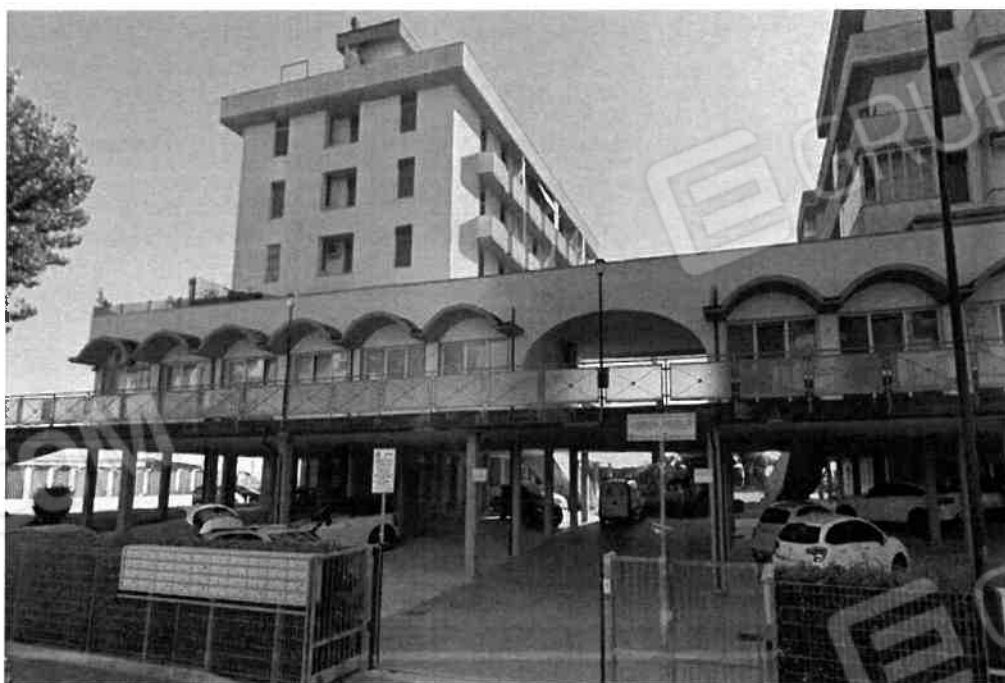


FOTO 2

RILIEVO FOTOGRAFICO INTERNO (Cantina 1PS foglio 113 particella 164 sub 93)



FOTO 3

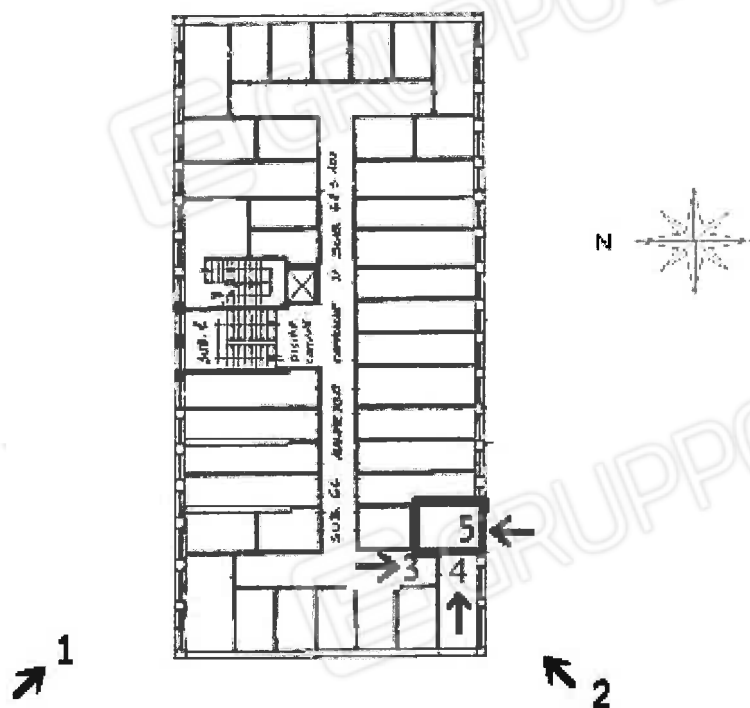


FOTO 4



FOTO 5

PUNTI DEL RILIEVO



PRIMO PIANO SOTTOSTRADA

RILIEVO FOTOGRAFICO INTERNO (Cantina 1PS foglio 113 particella 164 sub 94)

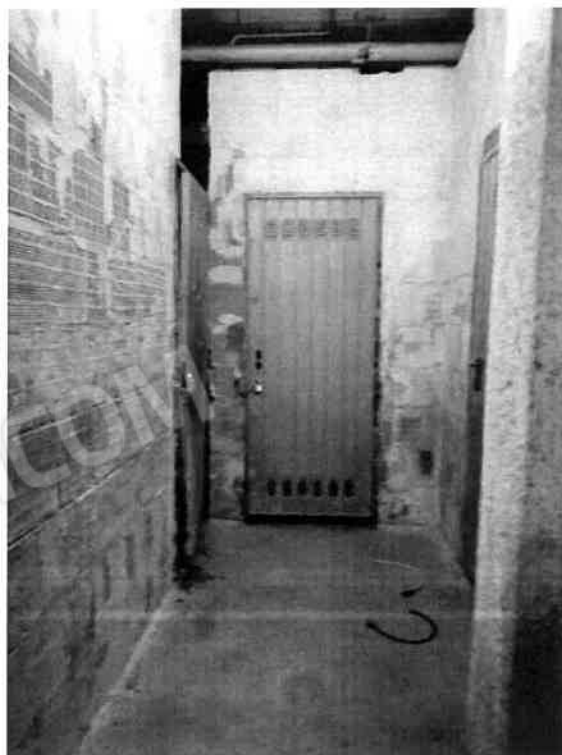


FOTO 6

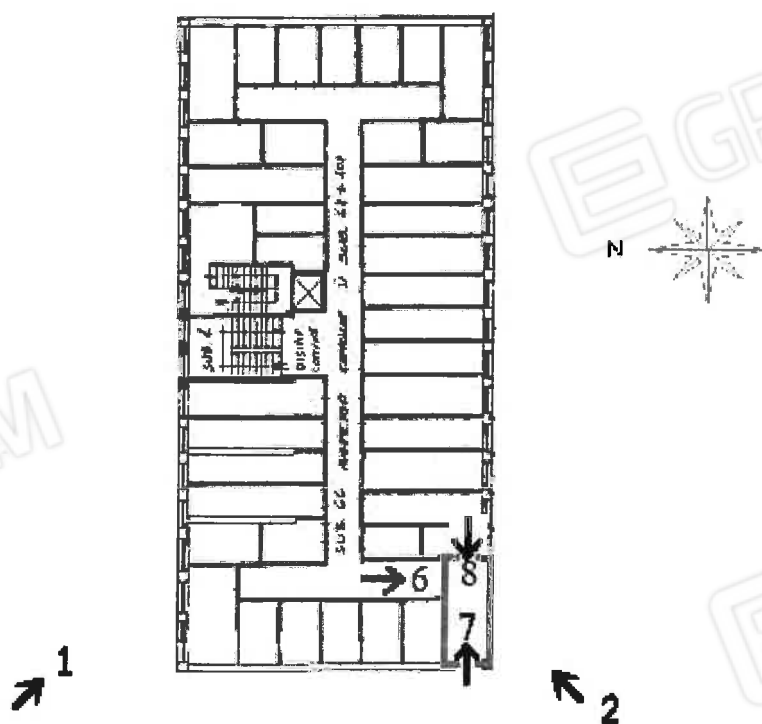


FOTO 7



FOTO 8

PUNTI DEL RILIEVO



PRIMO PIANO SOTTOSTRADA

LOTTO 2

RILIEVO FOTOGRAFICO ESTERNO (Immobile "Calliope")



FOTO 1



FOTO 2

RILIEVO FOTOGRAFICO ESTERNO (Lastrico solare foglio 113 particella 163 sub 76)

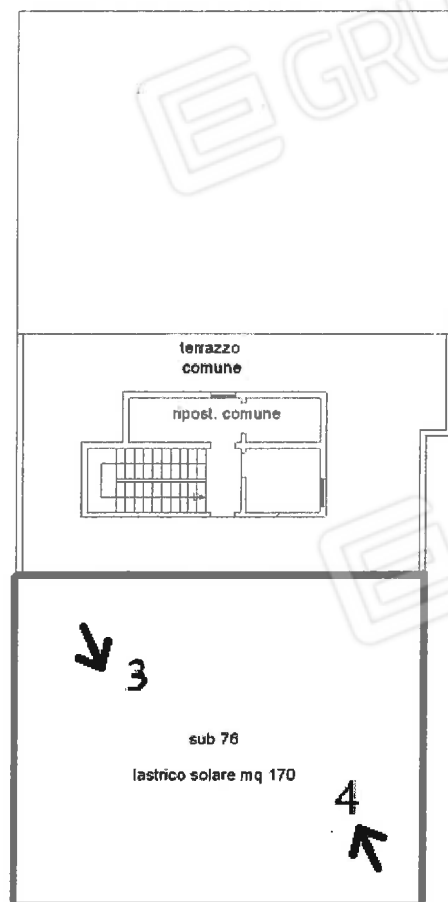


FOTO 3



FOTO 4

PUNTI DEL RILIEVO



PIANTA PIANO SESTO

Rge.s 26/2025

5_ ALLEGATO

ESTRATTO DI MAPPA CATASTALE

Rge.s 26/2025

razione della sua mappa



FOTO GOOGLE EARTH


6_ ALLEGATO

1. PLANIMETRIE CATASTALI PARTICELLA 164 SUB 93-94
2. ELABORATO PLANIMETRICO PARTICELLA 163

Direzione Provinciale di Ravenna Ufficio Provinciale - Territorio - Direttore D.SSA

Vis. tel.



Comune: (RA) RAVENNA/A
Foglio: 113 SVI: Z
Scala originale: 1:2000
Dimensione cornice: 534.000 x 378.000 m. Protocollo pratica T328584/2025
27-Giu-2025 15:15:25

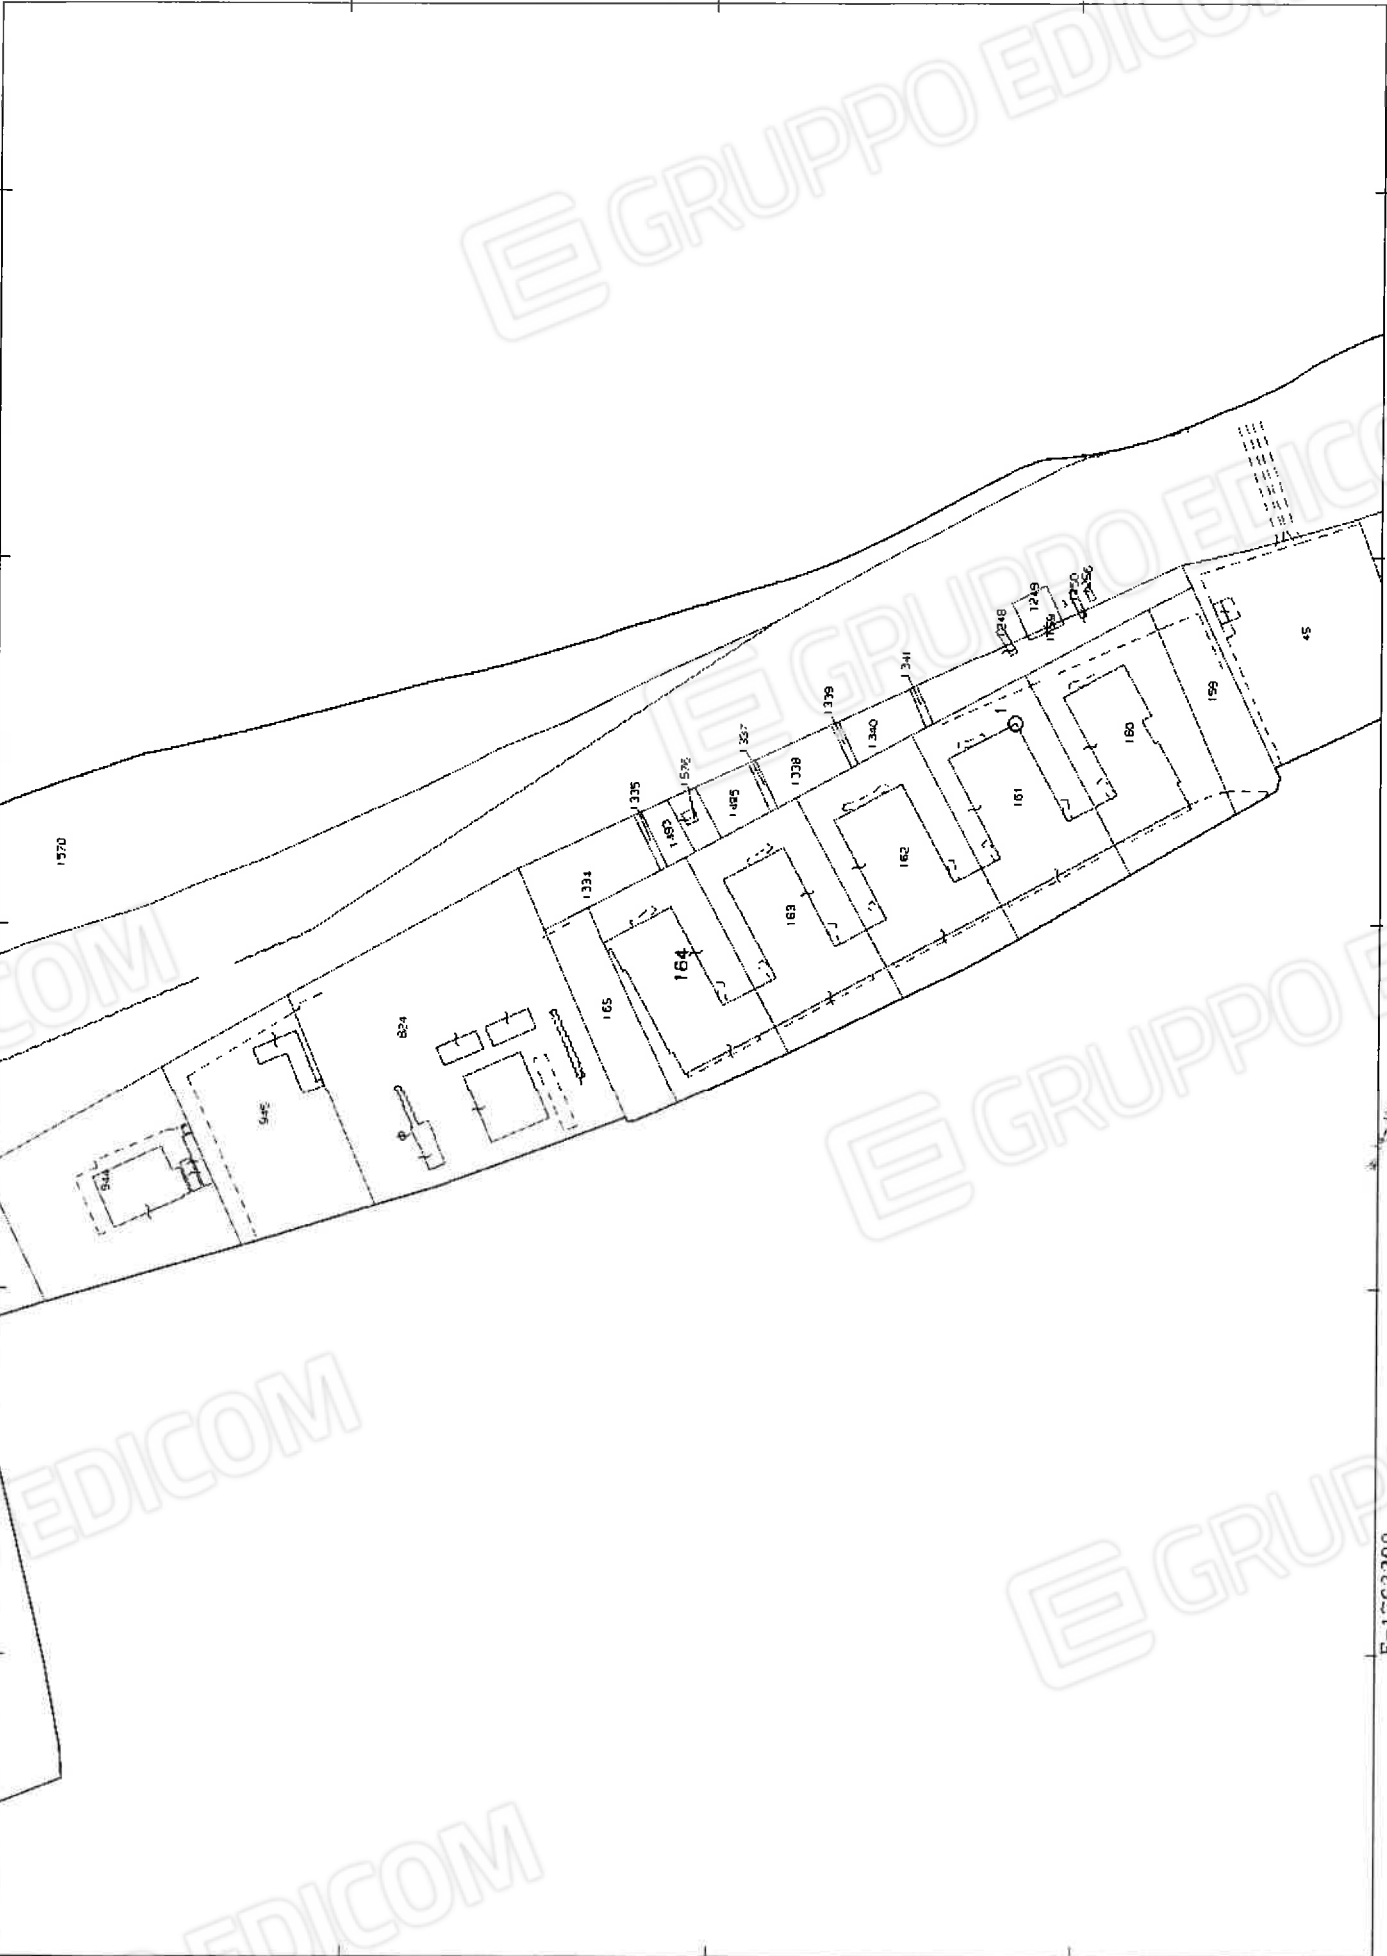



Firmato Da: SCARANNA CINZIA Emesso Da: ARUBAPEC S.P.A. NG CA 3 Serial#: 5249ca97da0c46432e73aa21c006b208
E=17633300

Particella 164

N=4923400

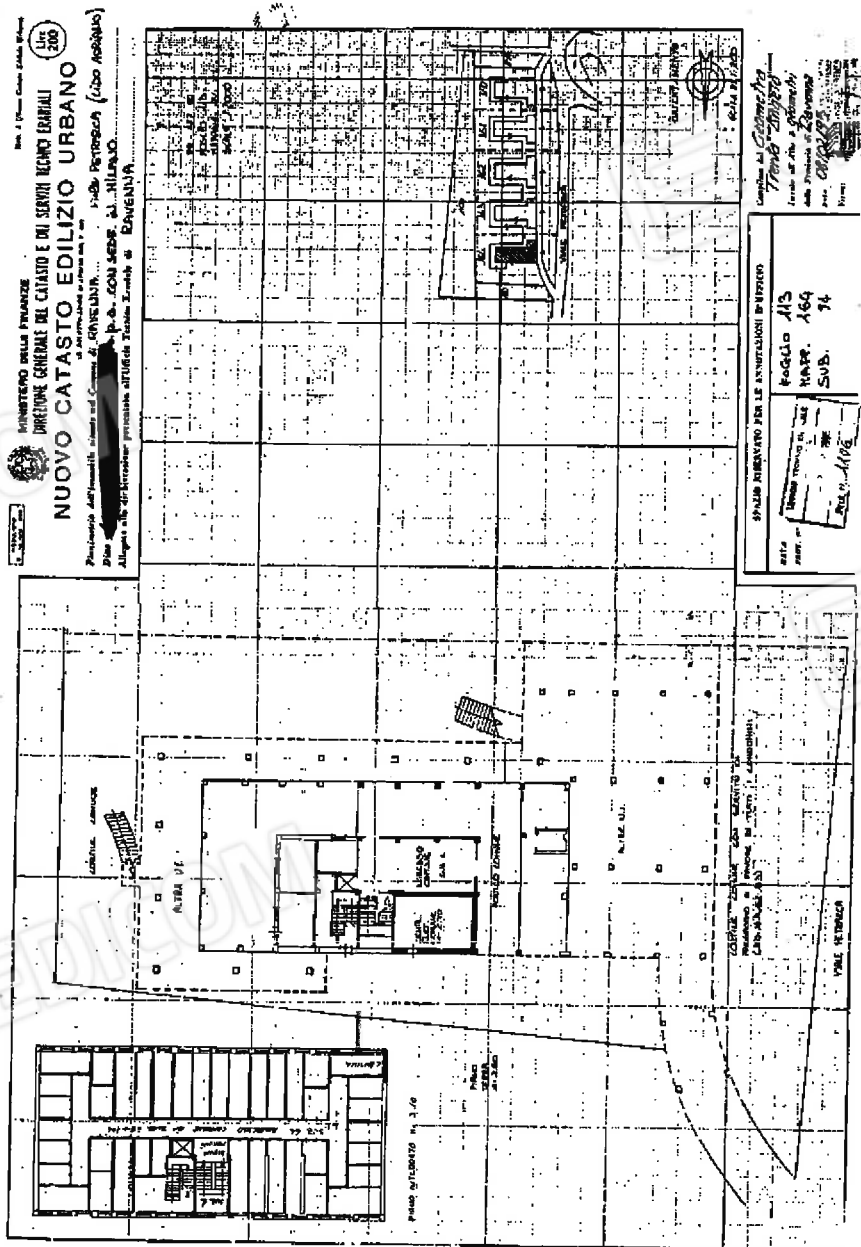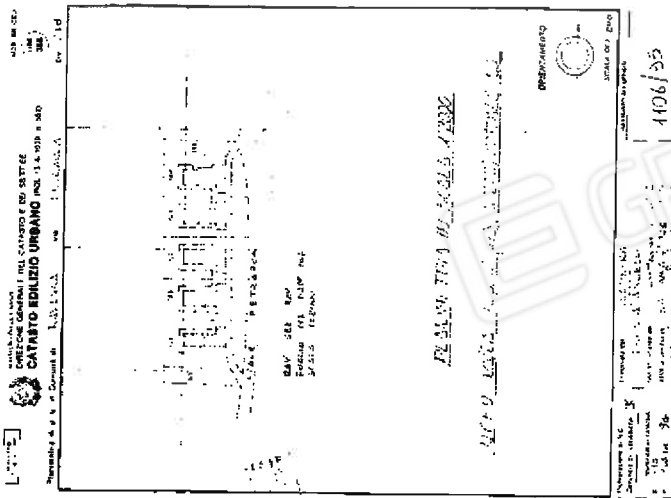

Ultima planimetria in atti

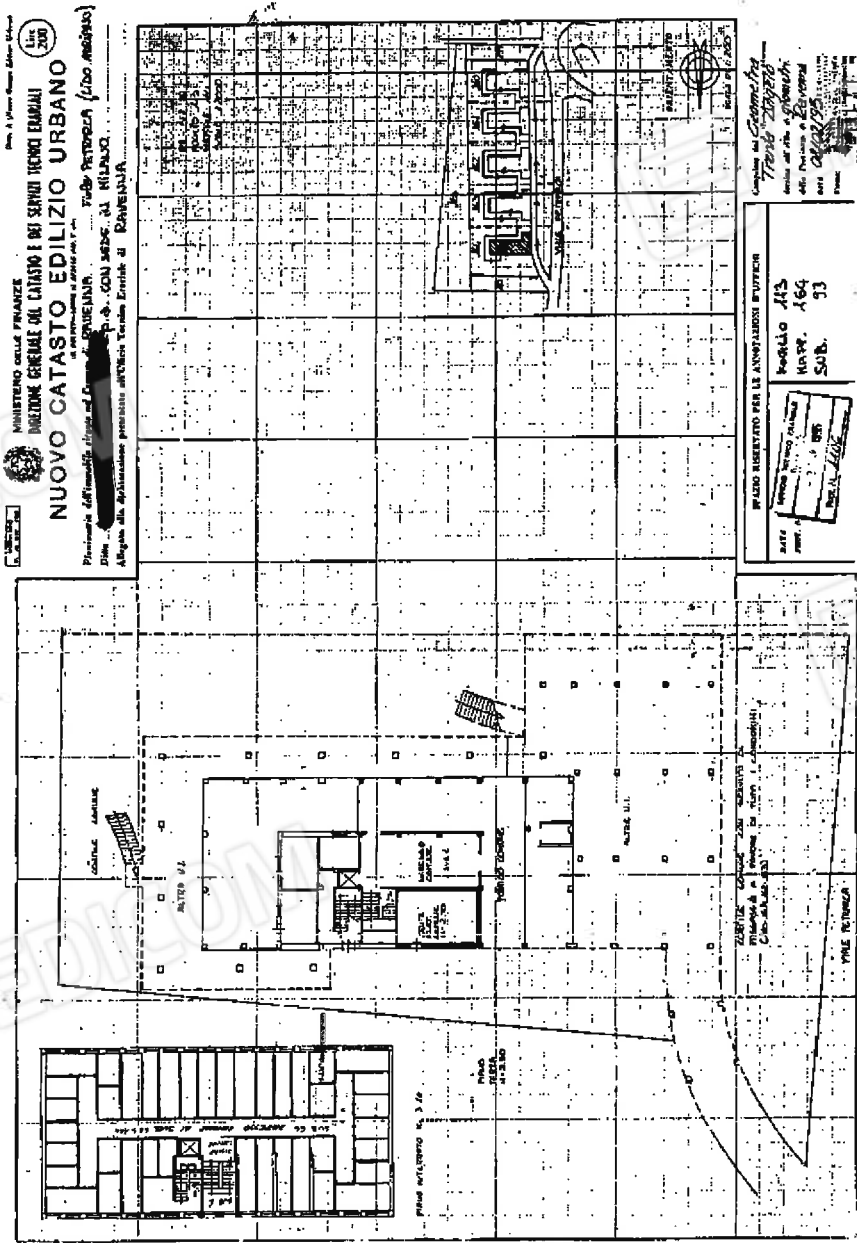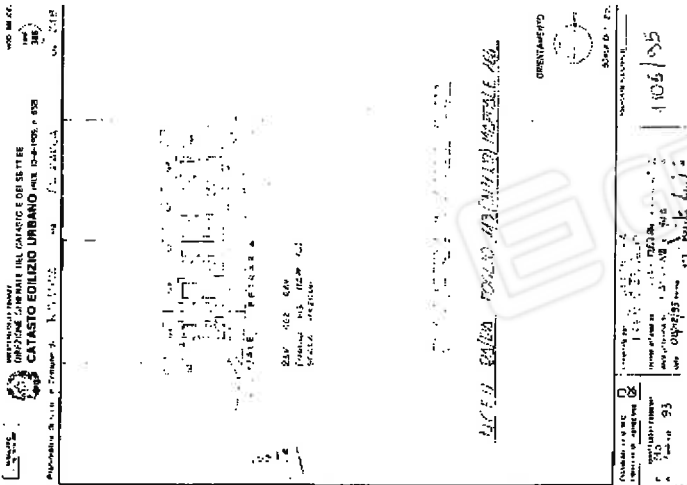


Ultima planimetria in atti


Agenda delle Entite
CATASTO FABBRICATI
RNGO provinciale di Ravenna

ELABORATO PLANIMETRICO	Completato da	Iscritto all'albo: Geometri	Prov. Ravenna	N. 946
Comune di Ravenna		Sezione: RA Foglio: 113	Particella: 163	21/02/2025 del
Disostruzione grafica dei subalberi				
Tipo Mappala n. del				
Scala 1 : 200				

sch. 2 di 3

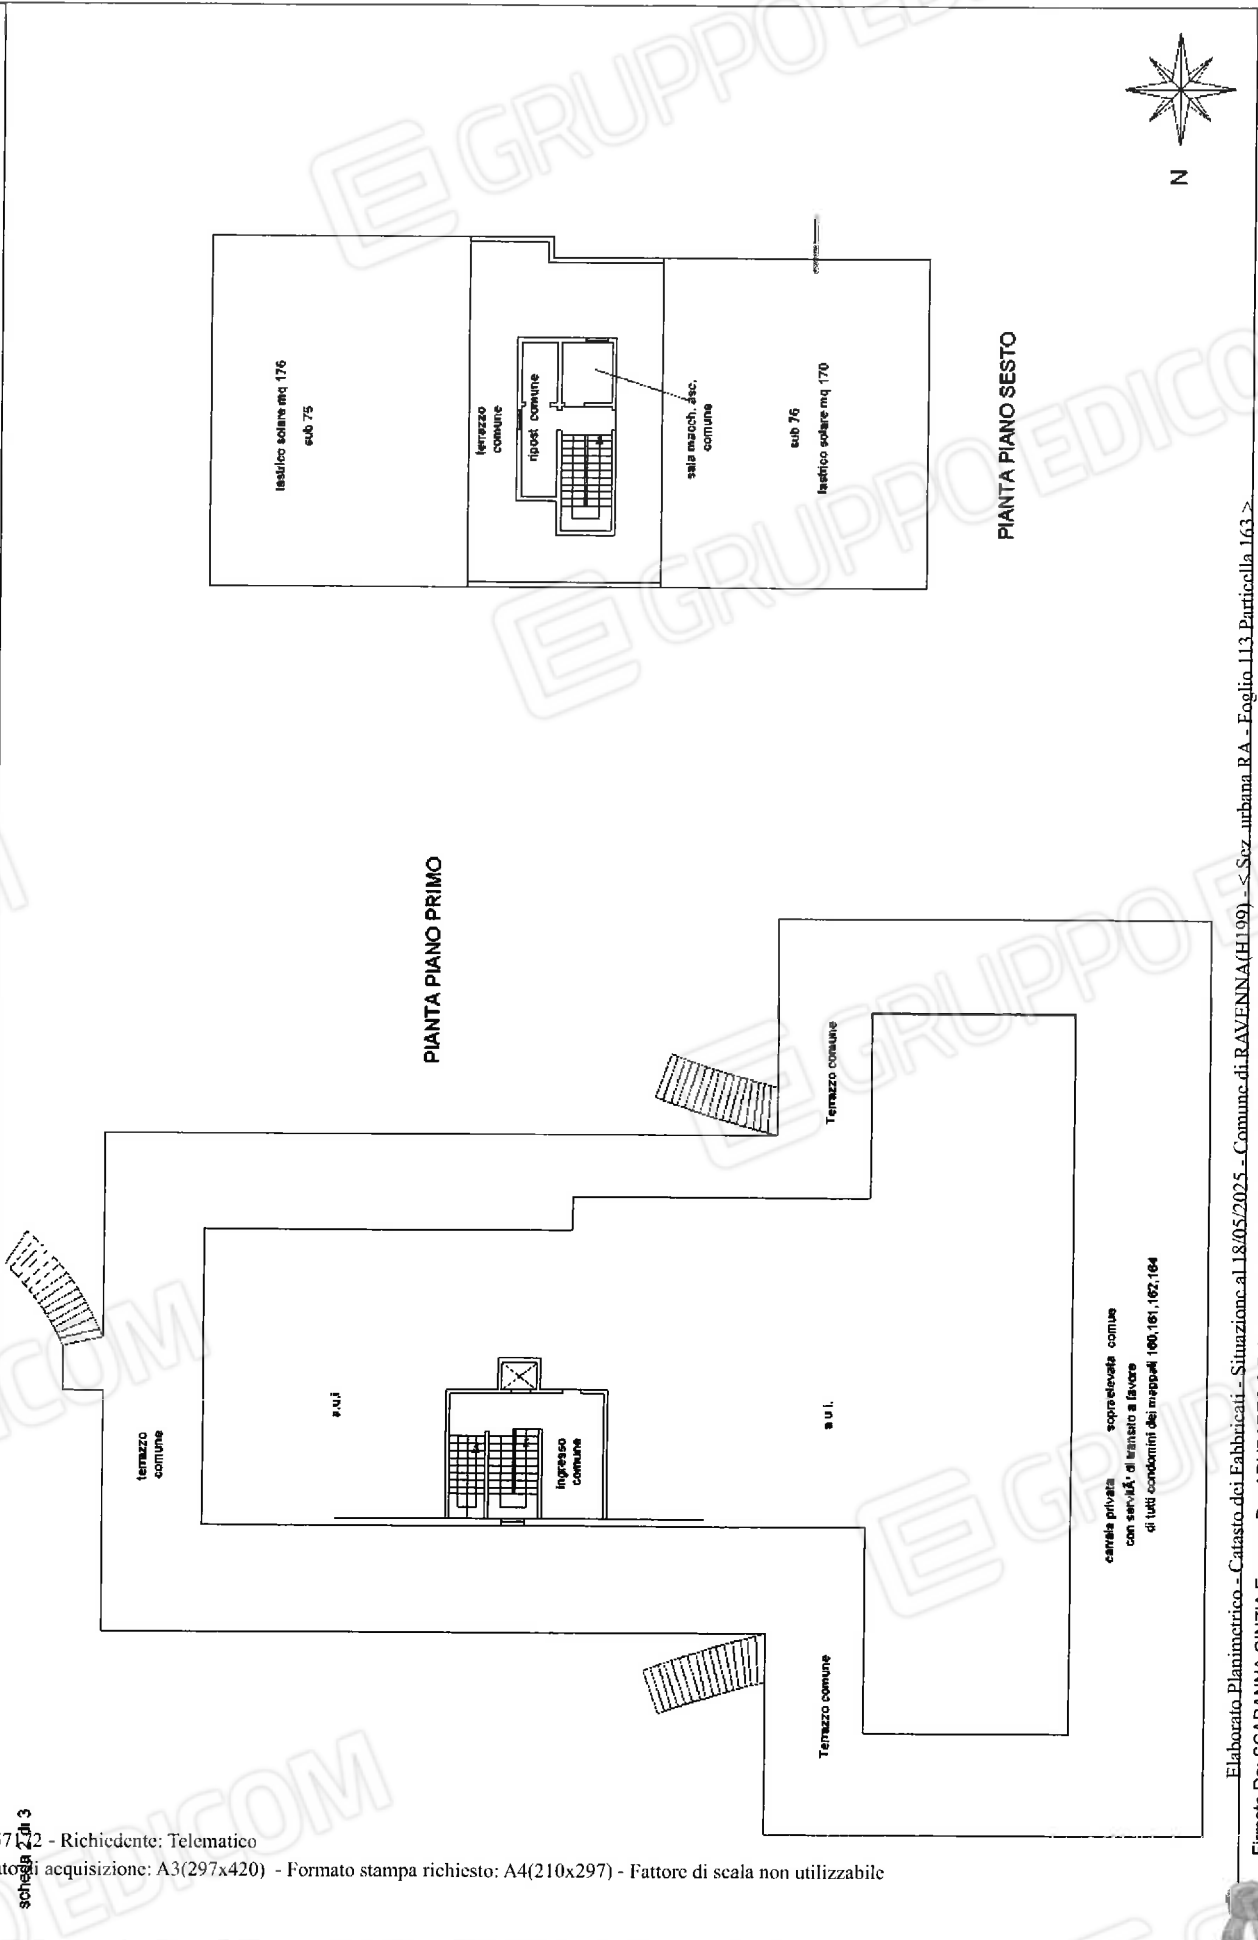

ELABORATO PLANIMETRICO	Completato da: 	Iscritto all'albo: Geometri	Prov. Ravenna	N. 946
Comune di Ravenna	Serzione: RA	Foglio: 113	Particella: 163	del 21/02/2025
Dimostrazione grafica dei subalterni		Tipo Mappale n.	del	Scala 1 : 200

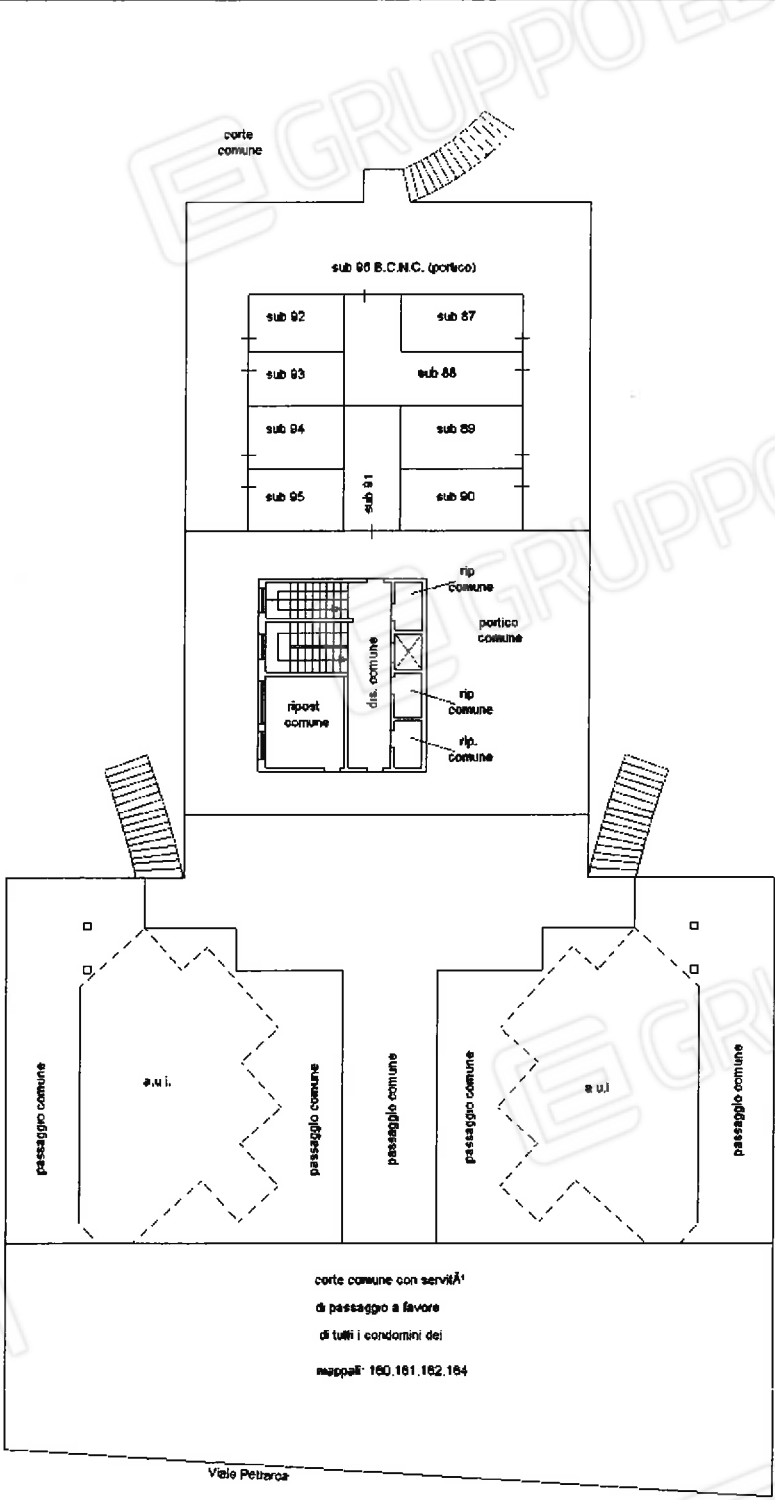

PIANTA PIANO TERRA



ELABORATO PLANIMETRICO

Compilato da:
[REDACTED]

Iscritto all'albo:
Geometri

Prov. Ravenna N. 946

Agenzia delle Entrate
CATASTO FABBRICATI
Ufficio Provinciale di
Ravenna

Comune di Ravenna

Sezione: RA Foglio: 113 Particella: 163

Protocollo n. RA0019089 del 21/02/2025

Tipo Mappale n. del

Dimostrazione grafica dei subalterni

Scala 1 : 200

scheda 3 di 3

Part. 164

a.u.i.

97

a.u.i.

Corridoio comune

39

38

a.u.i.

a.u.i.

Part. 162

PIANO PRIMO SOTTOSTRADA

Planimetria non attuale

Data: 18/05/2025 - n. T57172 - Richiedente: Telematico

Totale schede: 3 - Formato di acquisizione: A4(210x297) - Formato stampa richiesto: A4(210x297) - Fattore di scala non utilizzabile

Elaborato Planimetrico - Catasto dei Fabbricati - Situazione al 18/05/2025 - Comune di RAVENNA(H199) - < Sez. urbana RA - Foglio 113 Particella 163 >
Firmato Da: SCARANNA CINZIA Enecco Da: ARUBAPEC S.P.A. NG CA 3 Serial#: 5249ca97da0c46432e73aa21c006b208

