


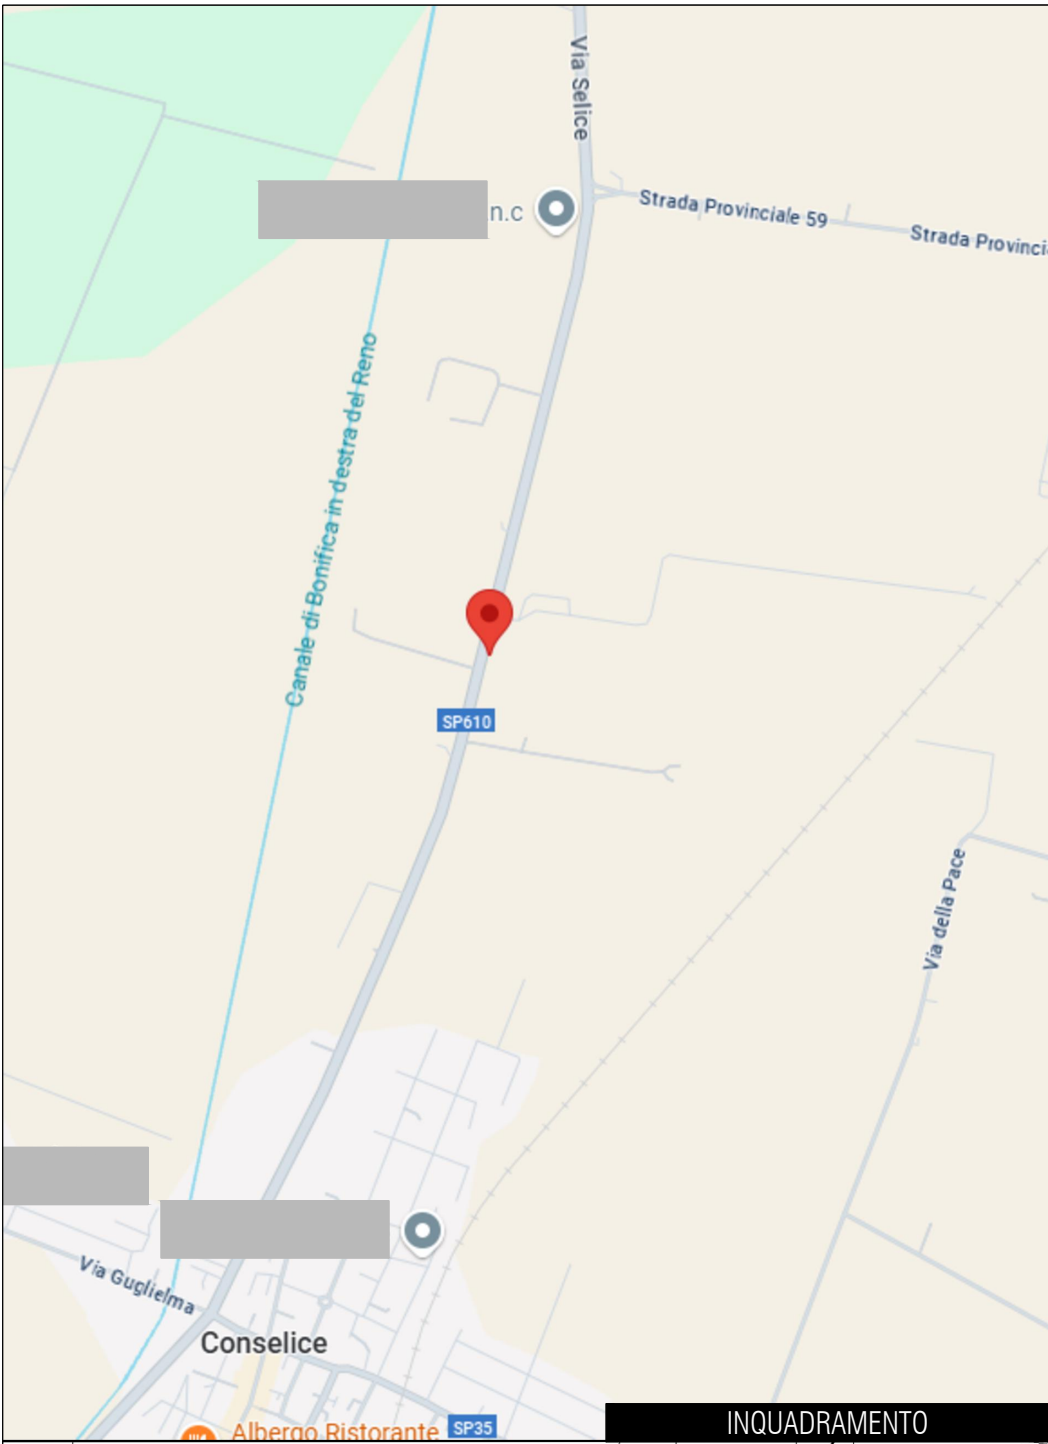


INQUADRAMENTO



VISTA AEREA




ESTRATTO DI MAPPA

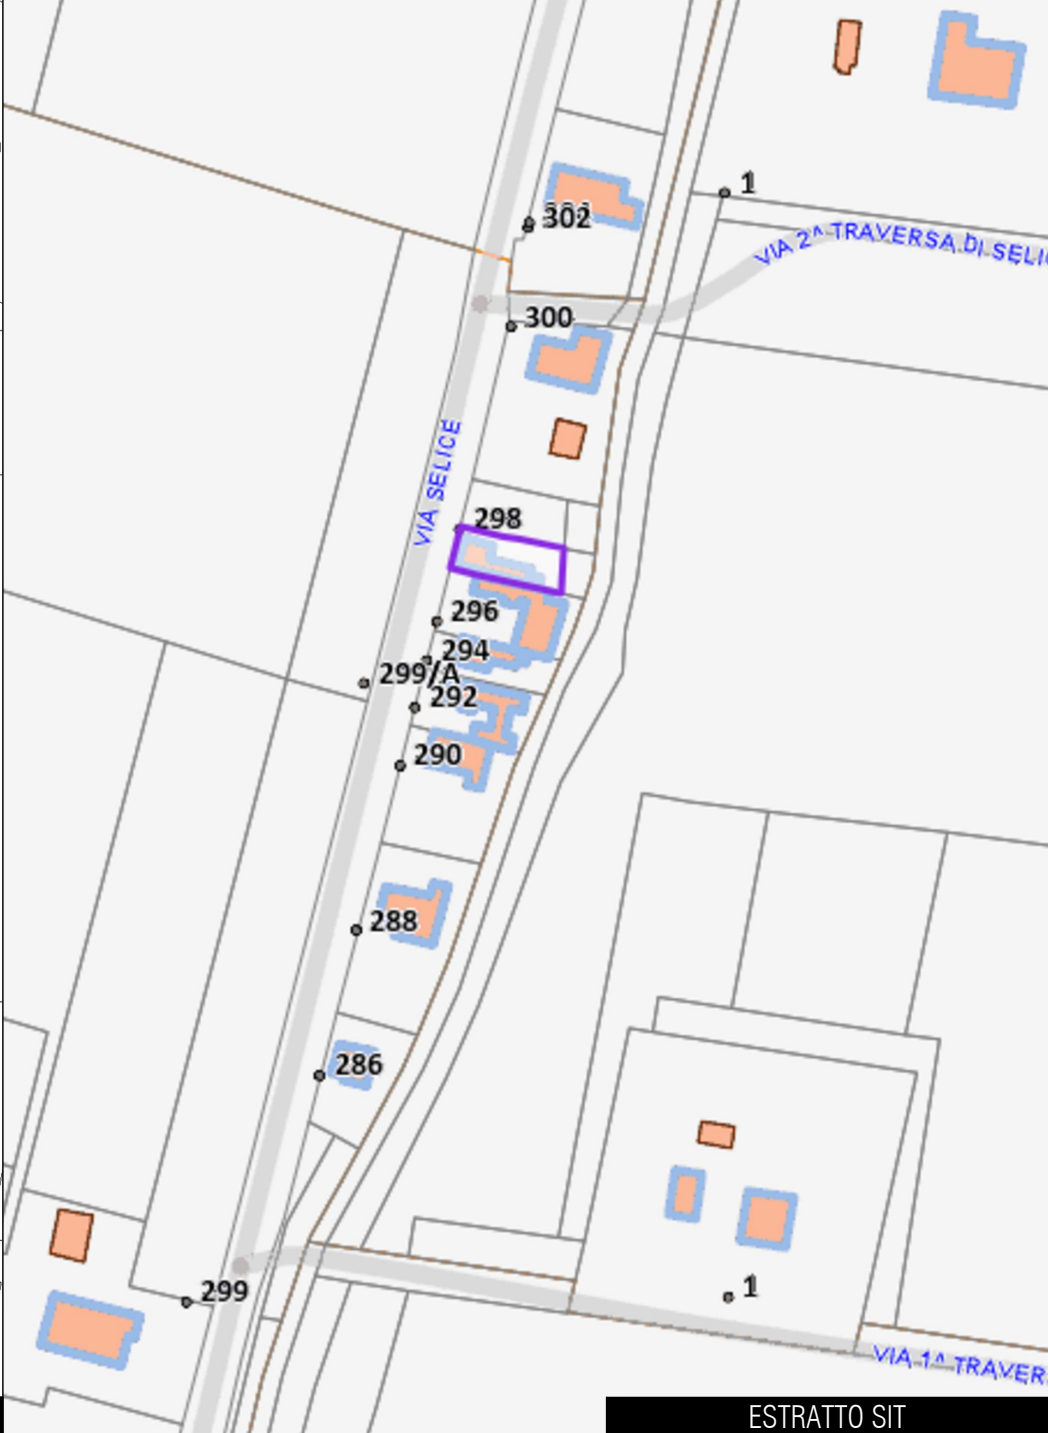


ESTRATTO SIT


ING. DAVIDE FUCHI VIALE CARLO PISACANE, 100 48123 RAVENNA (RA)	TECNICO TRIBUNALE DI RAVENNA	COMMITTENTI ESECUZIONE IMMOBILIARE N. 58/2025 R.G.	PROGETTO INQUADRAMENTO PLANIMETRICO	ELABORATO 25/10/2025 SCALA VARIE	DATA TAVOLA 1
---	---	---	--	---	------------------------------

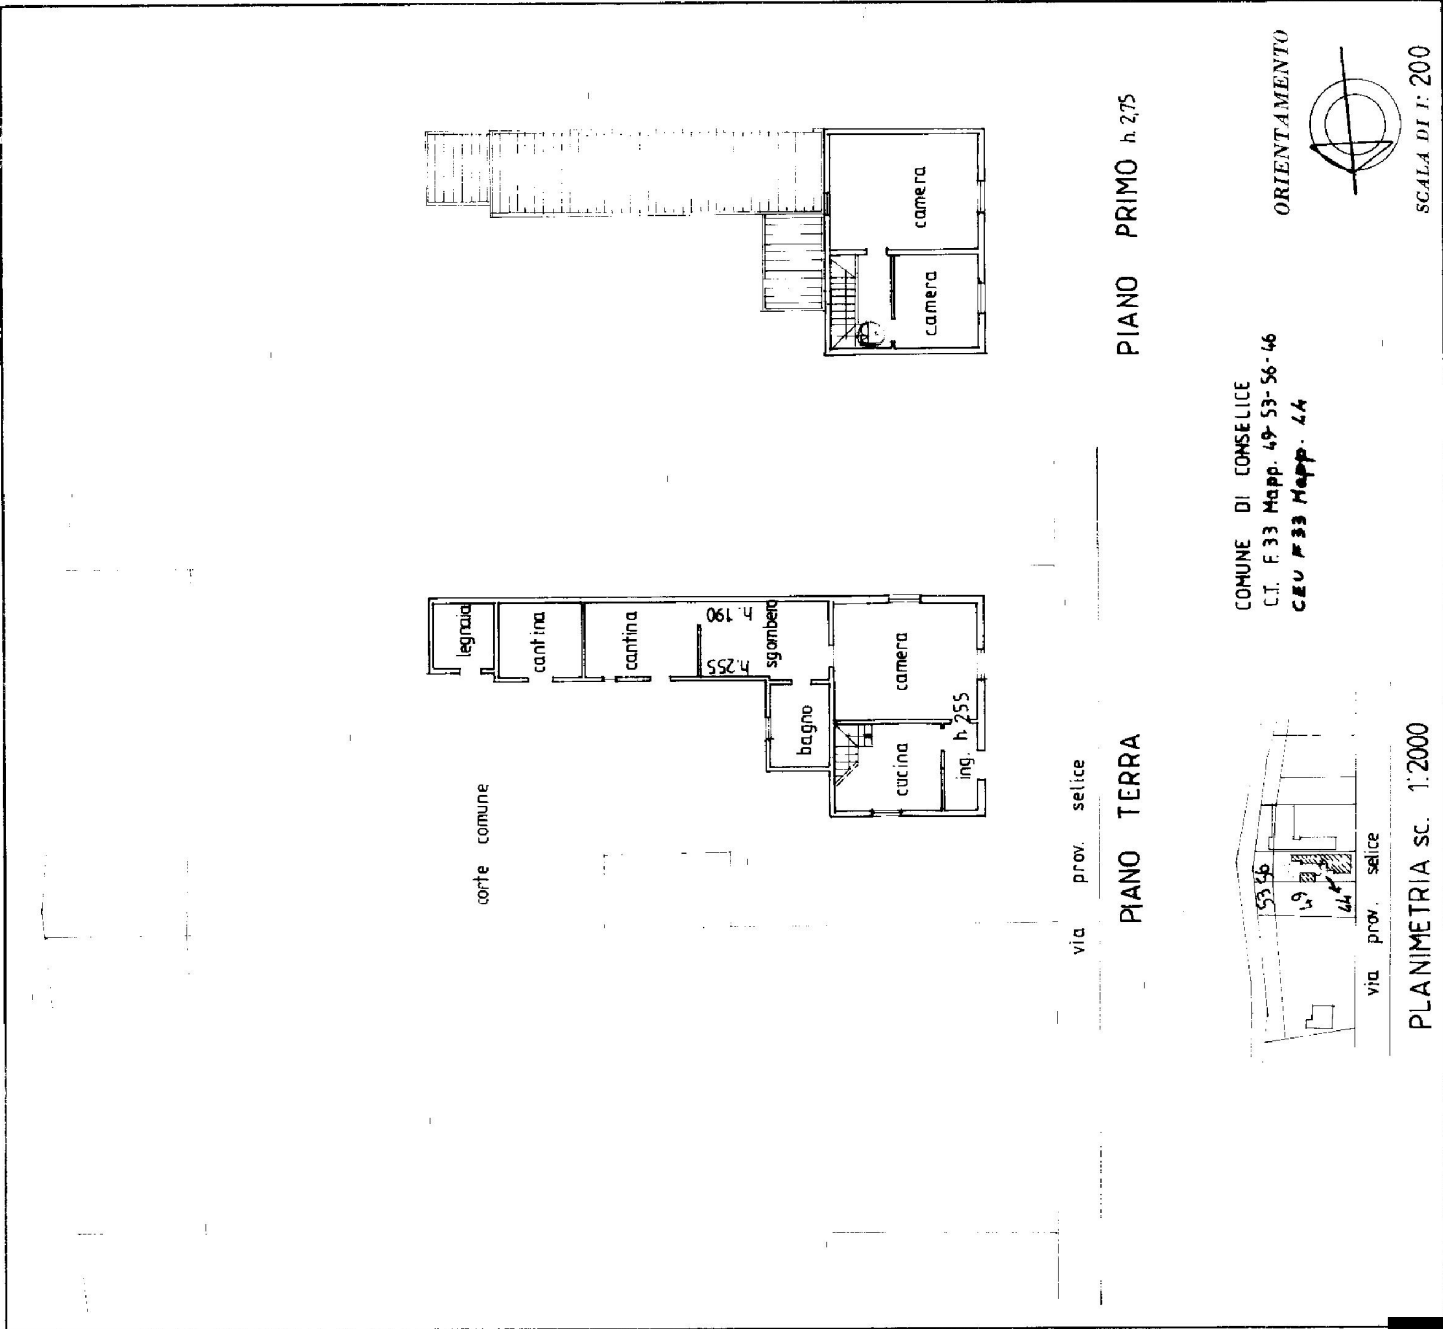

SPAZIO RISERVATO PER LE ANNOTAZIONI D'UFFICIO	
DATA PROT. N° F. 33 mapp. 44 sub 1	COMPILATO DAL ARCH. GIUSEPPE FERRETTI Iscritto all'Albo degli ARCHITETTI N° 63 della Provincia di RAVENNA DATA 19/10/2025 Firma: [Firma]

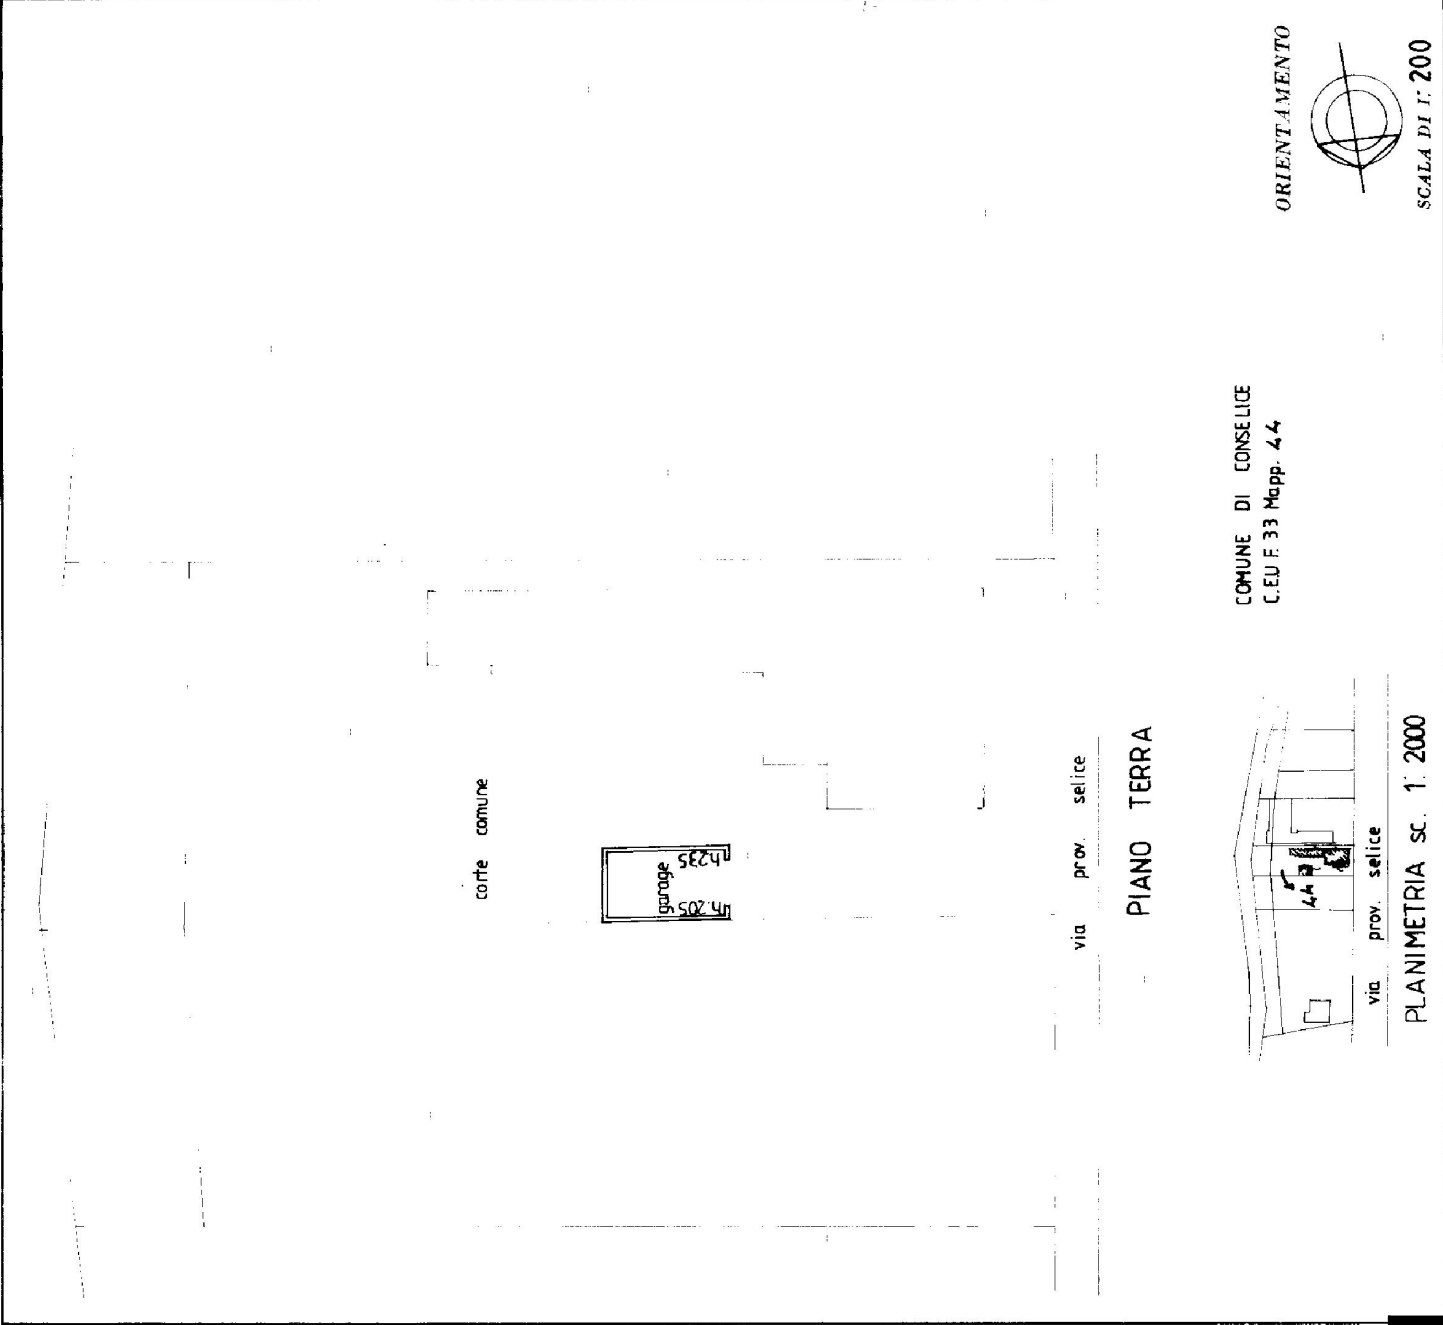

SPAZIO RISERVATO PER LE ANNOTAZIONI D'UFFICIO	
DATA PROT. N° F. 33 mapp. 44 sub 2	COMPILATO DAL ARCH. GIUSEPPE FERRETTI Iscritto all'Albo degli ARCHITETTI N° 63 della Provincia di RAVENNA DATA 19/10/2025 Firma: [Firma]

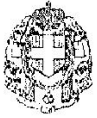

MINISTERO DELLE FINANZE 101
DIREZIONE GENERALE DEL CATASTO E DEI SERVIZI TECNICI ERARIALI

ACCERTAMENTO GENERALE DELLA PROPRIETA' IMMOBILIARE URBANA
(R. DECRETO LEGGE 13 APRILE 1939-XVII N°652)


Planimetria degli immobili urbani denunciati con la Scheda N° 10 543 103

Comune CONSELICE

Ditta

Via Selice 207

¹⁰ Segnare cognome, nome, paternita' del solo primo intestatario

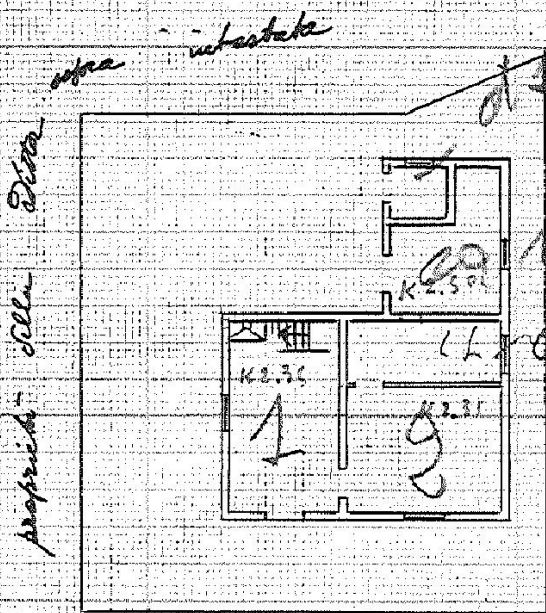


Via Selice



P. I.

ANNULLATO
VED. CATASTO 1940

ORIENTAMENTO

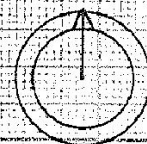

SCALA di 1:200

Compilata da:

Venturini Pasquale fu Pio dichiarante
(Titolo, nome e cognome del tecnico)

Iscritto all'Albo de
della Provincia di

Data 7 febbraio 1940 Firma Venturini Pasquale fu

Pio

ACCERTAMENTO GENERALE DELLA
PROPRIETA' IMMOBILIARE URBANA

(R.D.L. 13 aprile 1939-XVII, n. 652)

COMUNE

di Conselice

Talloncino di riscontro
DELLA

SCHEDA NUMERO
Accettabile

10543103

AVVERTENZA: Il presente
talloncino deve essere incollato a
cura del dichiarante sulla piani-
metria (riproducendo la unità im-
mobiliare denunciata con la pre-
sente scheda) da presentare al
senso dell'articolo 7 del R. D. L.
13 aprile 1939-XVII, n. 652.

stralcio da planimetria di accatastamento di impianto

ING. DAVIDE FUCHI
VIALE CARLO PISACANE, 100
48123 RAVENNA (RA)


TRIBUNALE DI RAVENNA

ESECUZIONE IMMOBILIARE N. 58/2025 R.G.

PLANIMETRIA
(pratiche edilizie)

25/10/2025
SCALA
1:100/1:200


3b

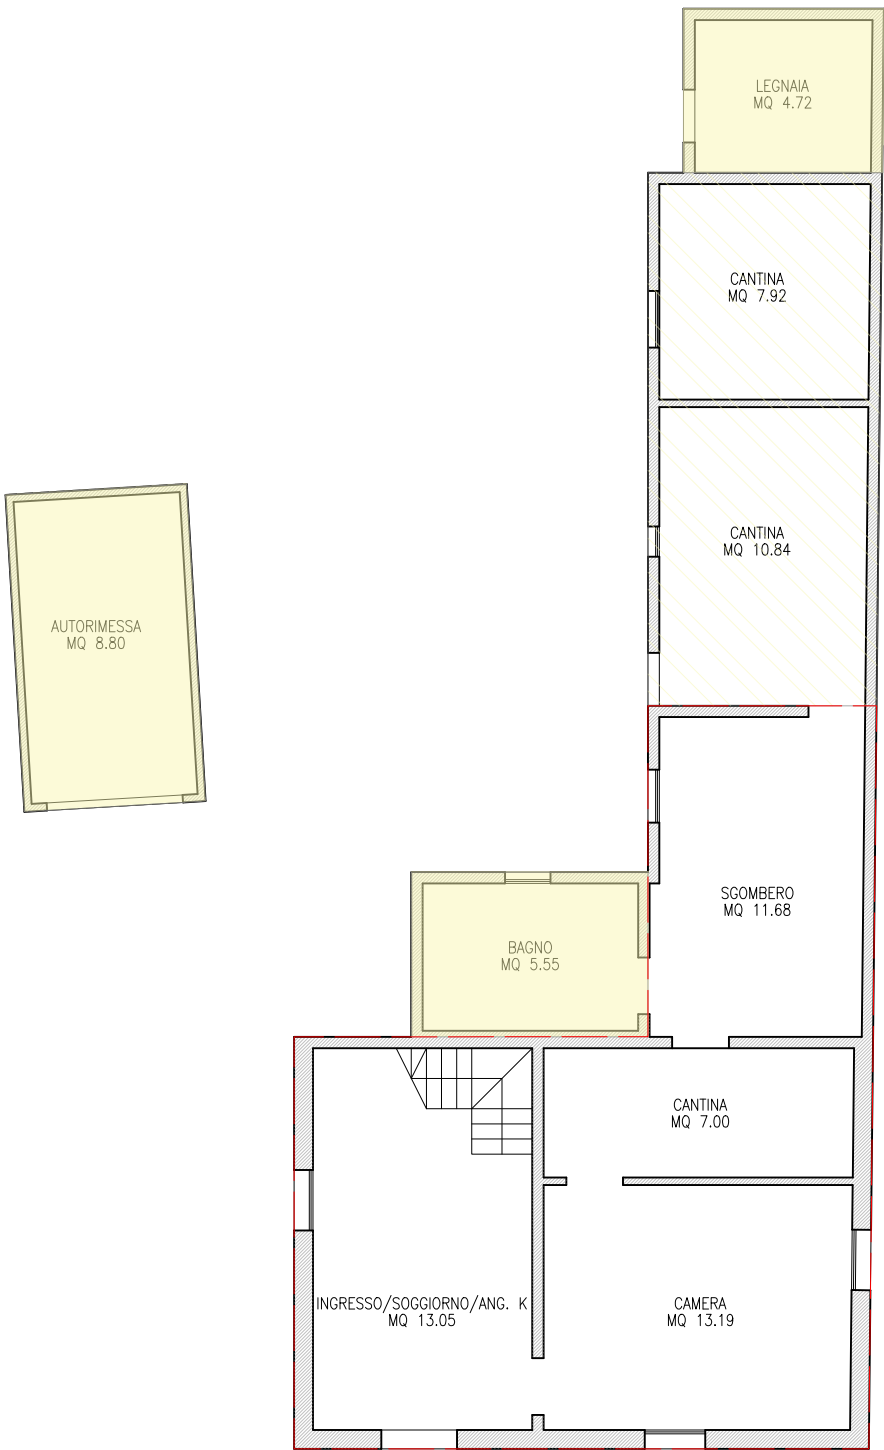

LEGENDA


- DA PLANIMETRIA CATASTALE DI IMPIANTO E EVENTUALI VARIAZIONI ESEGUITE ANTE 1957
- DA CONDONO EDILIZIO 1315-1986-C85
- SENZA TITOLO E NON AUTORIZZATE

PIANO TERRA

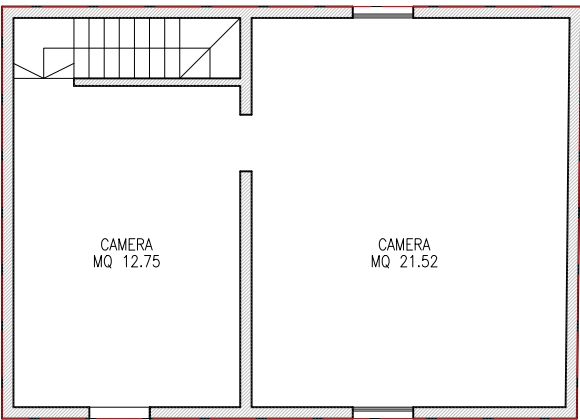


PIANO PRIMO




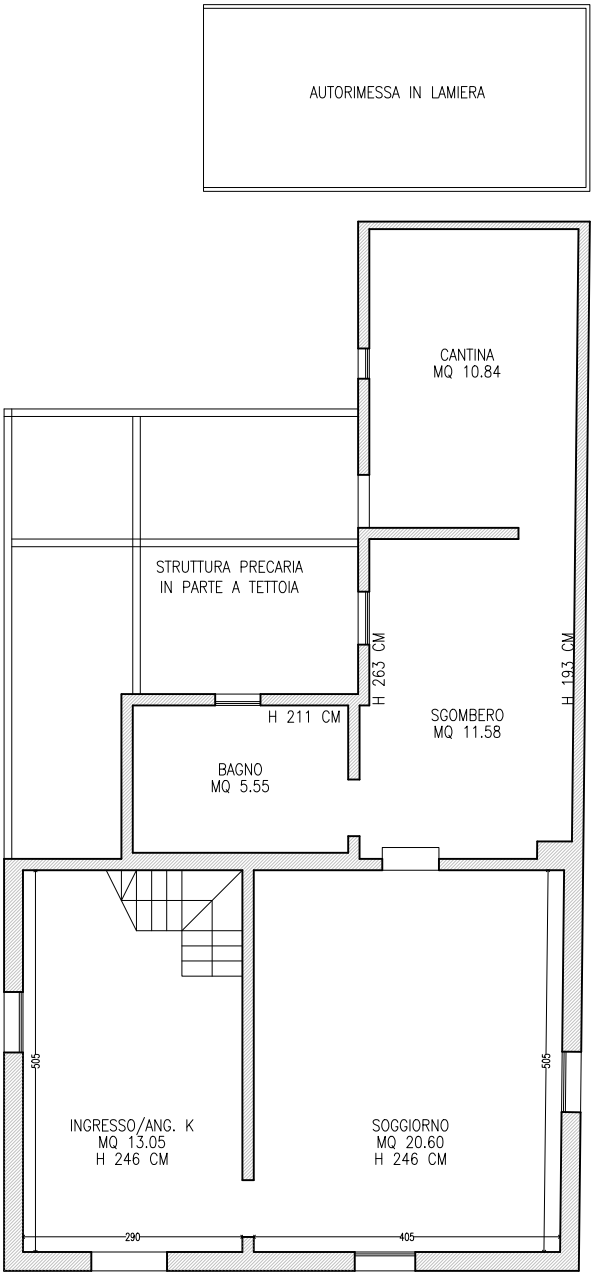



PIANO TERRA

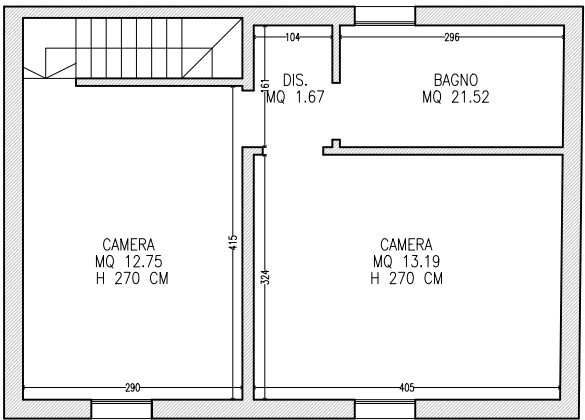

PIANO PRIMO

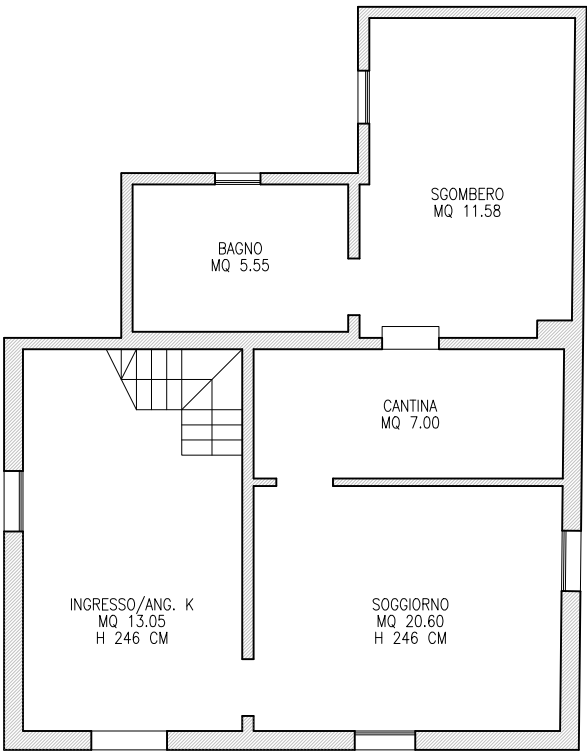

PIANO TERRA

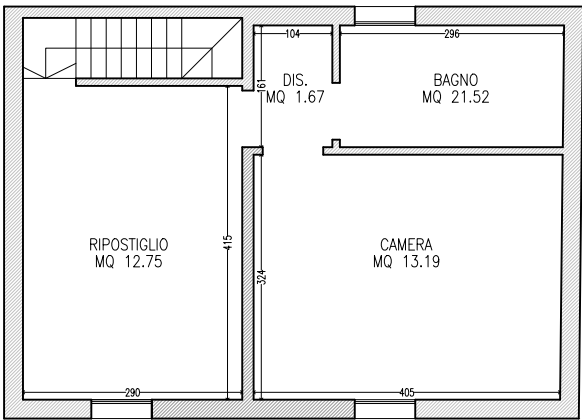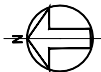

PIANO PRIMO

