

Agenzia del Territorio
CATASTO FABBRICATI
Ufficio Provinciale di
Ravenna

Dichiarazione protocollo n. RA0010548 del 26/01/2011

Planimetria di u.i.u. in Comune di Ravenna

Via Ubaldo Comandini

civ. 20

Identificativi Catastali:

Sezione: RA

Foglio: 101

Particella: 1260

Subalterno: 24

Compilata da:

Casadei Maurizio

Iscritto all'albo:


Geometri

Prov. Forlì


N. 1289

Scheda n. 1


Scala 1:200

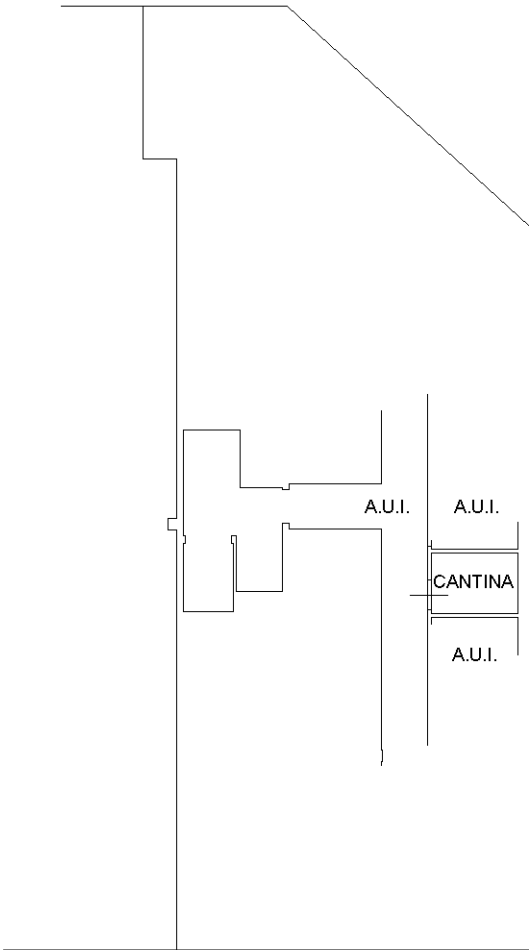

PIANO PRIMO SOTTOSTRADA
H=2.40

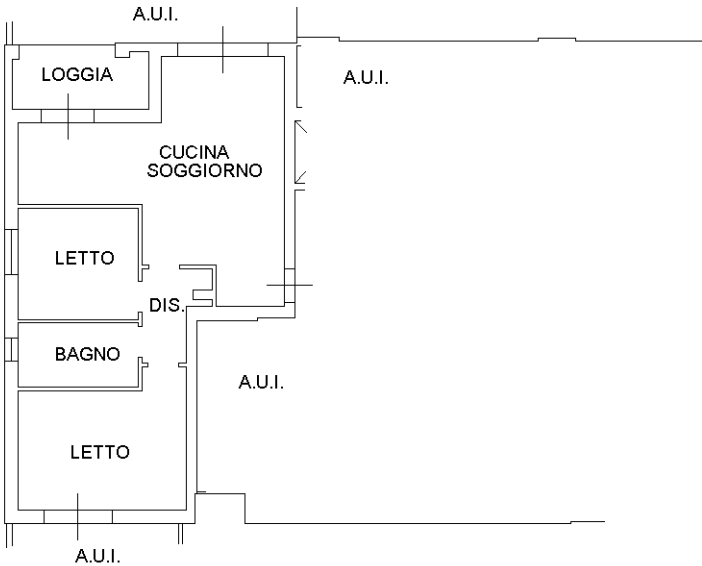

PIANO TERRA
H=2.70

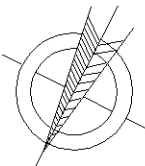

NORD

Ultima planimetria in atti

Agenzia del Territorio
CATASTO FABBRICATI
Ufficio Provinciale di
Ravenna

Dichiarazione protocollo n. RA0010548 del 26/01/2011

Planimetria di u.i.u. in Comune di Ravenna

Via Ubaldo Comandini

civ.

Identificativi Catastali:

Sezione: RA

Foglio: 101

Particella: 1260

Subalterno: 17

Compilata da:

Casadei Maurizio

Iscritto all'albo:


Geometri

Prov. Forlì


N. 1289

Scheda n. 1

Scala 1:200

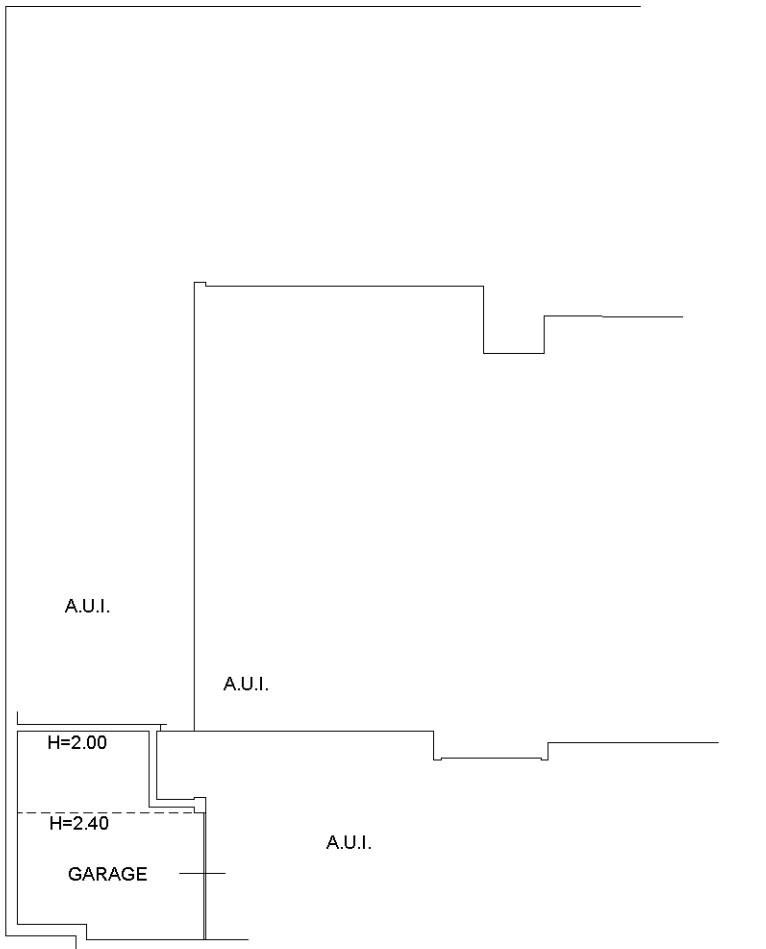

PIANO PRIMO SOTTOSTRADA
H=2.40

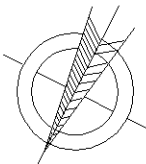

Ultima planimetria in atti

Agenzia del Territorio
CATASTO FABBRICATI
Ufficio Provinciale di
Ravenna

Dichiarazione protocollo n. RA0010548 del 26/01/2011

Planimetria di u.i.u. in Comune di Ravenna

Via Ubaldo Comandini

civ.

Identificativi Catastali:

Sezione: RA

Foglio: 101

Particella: 1260

Subalterno: 22

Compilata da:

Casadei Maurizio

Iscritto all'albo:
Geometri

Prov. Forlì

N. 1289

Scheda n. 1

Scala 1:200

A.U.I.


POSTO AUTO
COPERTO

A.U.I.

A.U.I.

A.U.I.

PIANO PRIMO SOTTOSTRADA
H=2.40

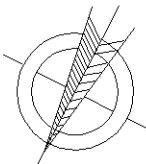


NORD

Ultima planimetria in atti

Agenzia delle Entrate
CATASTO FABBRICATI
Ufficio provinciale di Ravenna

ELABORATO PLANIMETRICO	Compilato da: Bocchini Elisa	Iscritto all'albo: Architetti	Prov. Ravenna	N. 660
Comune di Ravenna	Sezione: RA	Foglio: 101	Particella: 1260	del
Dimostrazione grafica dei subalterni	Tipo Mappale n. del del Scala 1 : 200			

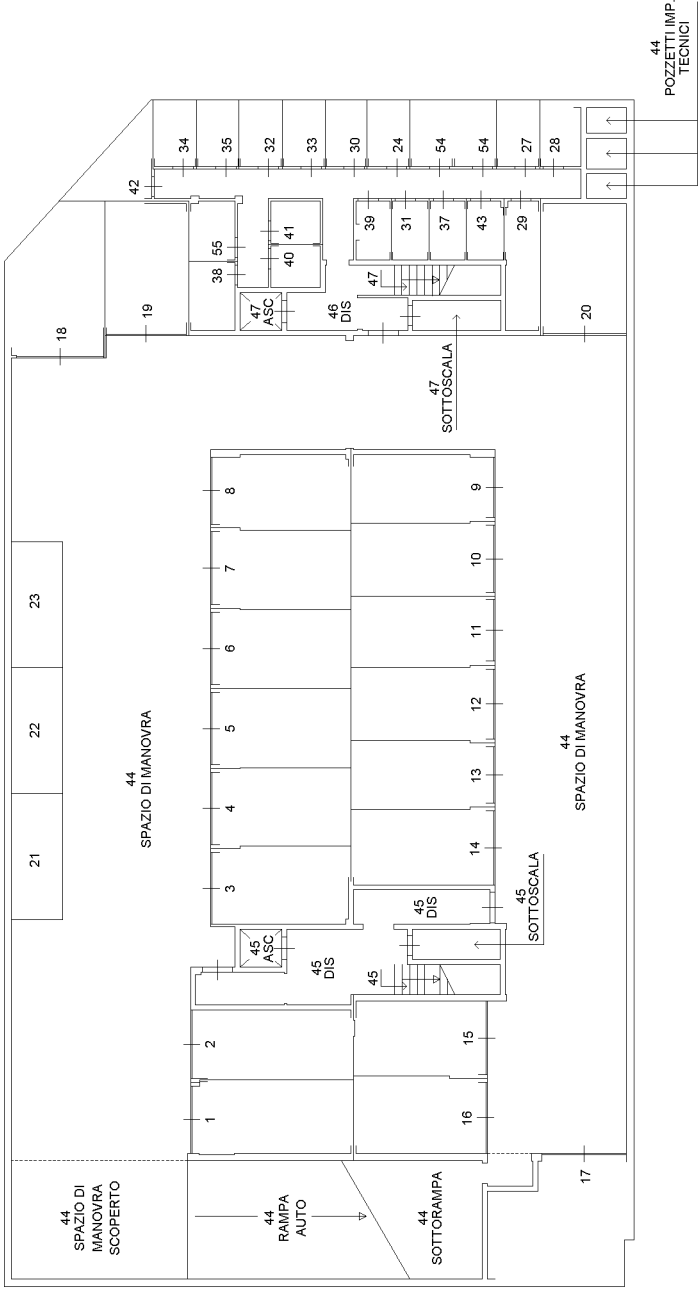


PIANO PRIMO SOTTOSTRADA

Ultima planimetria in atti


Agenzia delle Entrate
CATASTO FABBRICATI
Ufficio provinciale di Ravenna

ELABORATO PLANIMETRICO	Compilato da: Bocchini Elisa		Iscritto all'albo: Architetti		Prov. Ravenna	N. 660
Comune di Ravenna	Sezione: RA	Foglio: 101	Particella: 1260	PR0092190	n. 14/09/2020	del
Dimostrazione grafica dei subalterni			Tipo Mappale n.		del	Scala 1 : 200

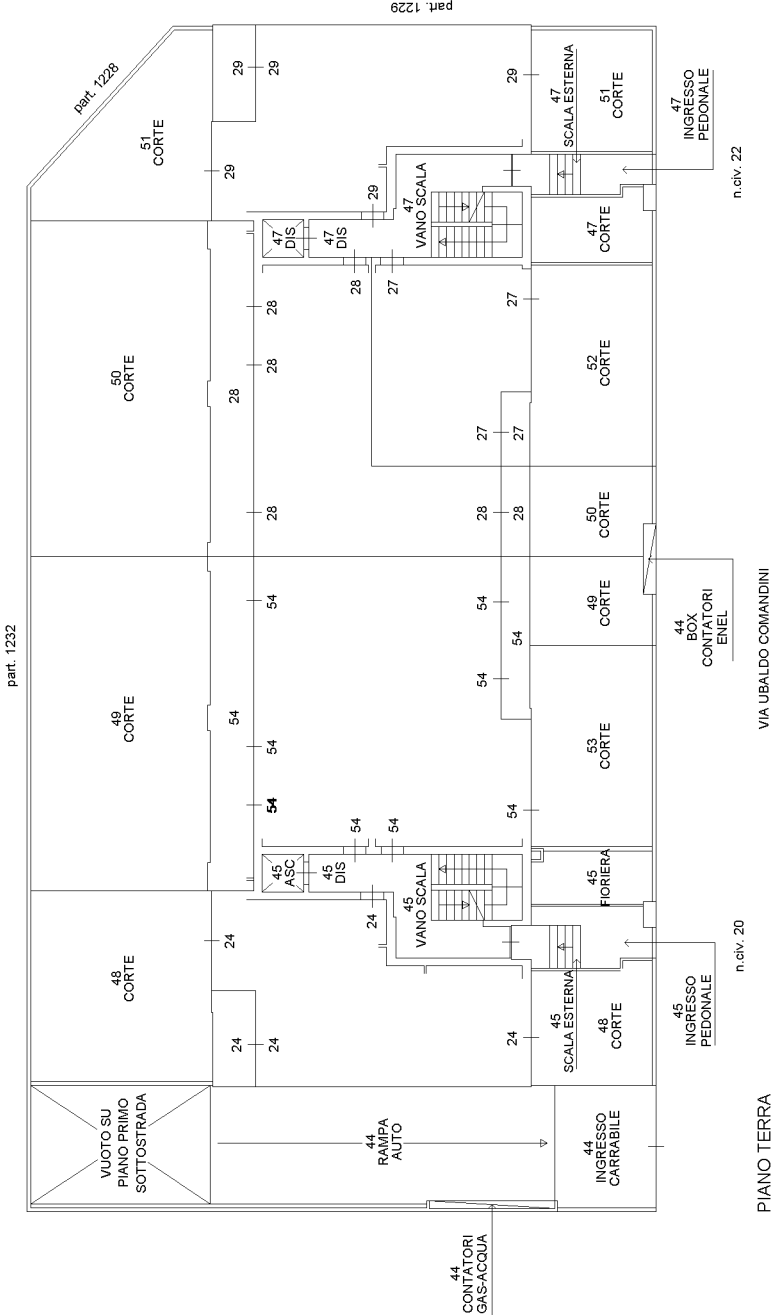


Agenzia delle Entrate
CATASTO FABBRICATI
Ufficio provinciale di Ravenna


ELABORATO PLANIMETRICO	Compilato da: Bocchini Elisa	Isritto all'albo: Architetti	Prov. Ravenna	N. 660
Comune di Ravenna	Sezione: RA	Foglio: 101	Particella: 1260	del
Dimostrazione grafica dei subalterni		Tipo Mappale n.	del	Scala 1 : 200

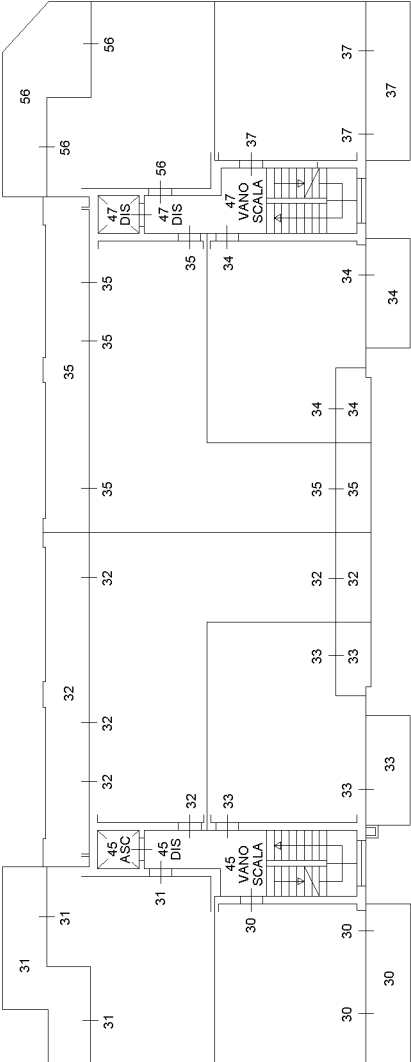

PIANO PRIMO

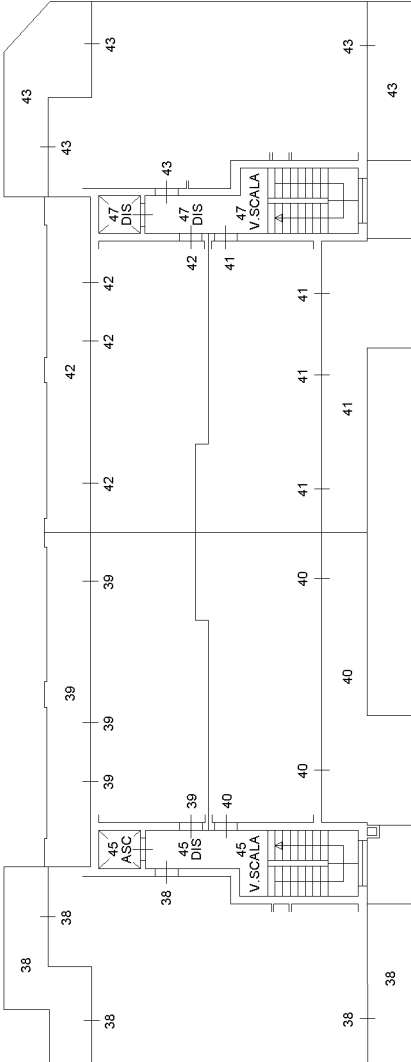

PIANO SECONDO

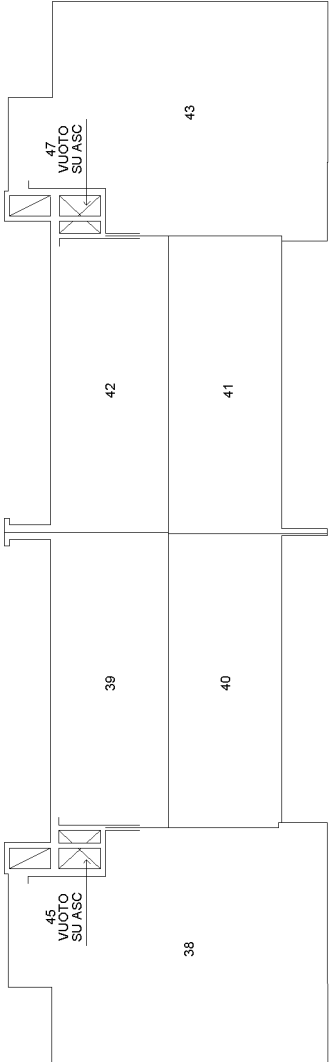

PIANO TERZO
(sottotetto)

