



Agenzia del Territorio
CATASTO FABBRICATI
Ufficio Provinciale di
Ravenna

Dichiarazione protocollo n. del
Planimetria di u.i.u. in Comune di Ravenna
Via San Giovanni Bosco civ.
Identificativi Catastali:
Sezione: RA
Foglio: 76
Particella: 355
Subalterno: 31

Scheda n. 1 Scala 1:200

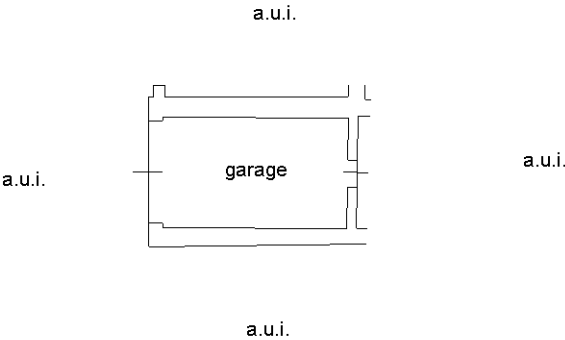

PIANTA PRIMO SOTTOSTRADA
H.2.10

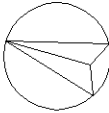


Ultima planimetria in atti


Agenzia del Territorio
CATASTO FABBRICATI
Ufficio Provinciale di
Ravenna

Dichiarazione protocollo n. _____ del _____	
Planimetria di u.i.u. in Comune di Ravenna	
Via Alberoni Giulio _____ civ. _____	
Identificativi Catastali:	
Sezione: RA	
Foglio: 76	
Particella: 355	
Subalterno: 157	

Scheda n. 1 Scala 1:200

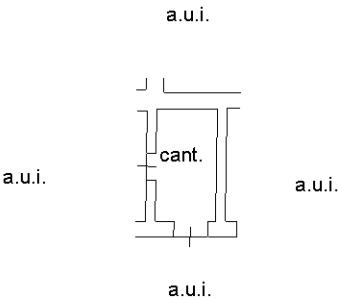

PIANTA PRIMO SOTTOSTRADA
H.2.10

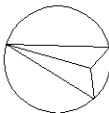


Ultima planimetria in atti


Agenzia delle Entrate
CATASTO FABBRICATI
Ufficio Provinciale di
Ravenna

Dichiarazione protocollo n. del	
Planimetria di u.i.u. in Comune di Ravenna	
Via Giulio Alberoni	civ. 4/C
Identificativi Catastali:	
Sezione: RA	
Foglio: 76	
Particella: 355	
Subalterno: 249	

Scheda n. 1 Scala 1:200

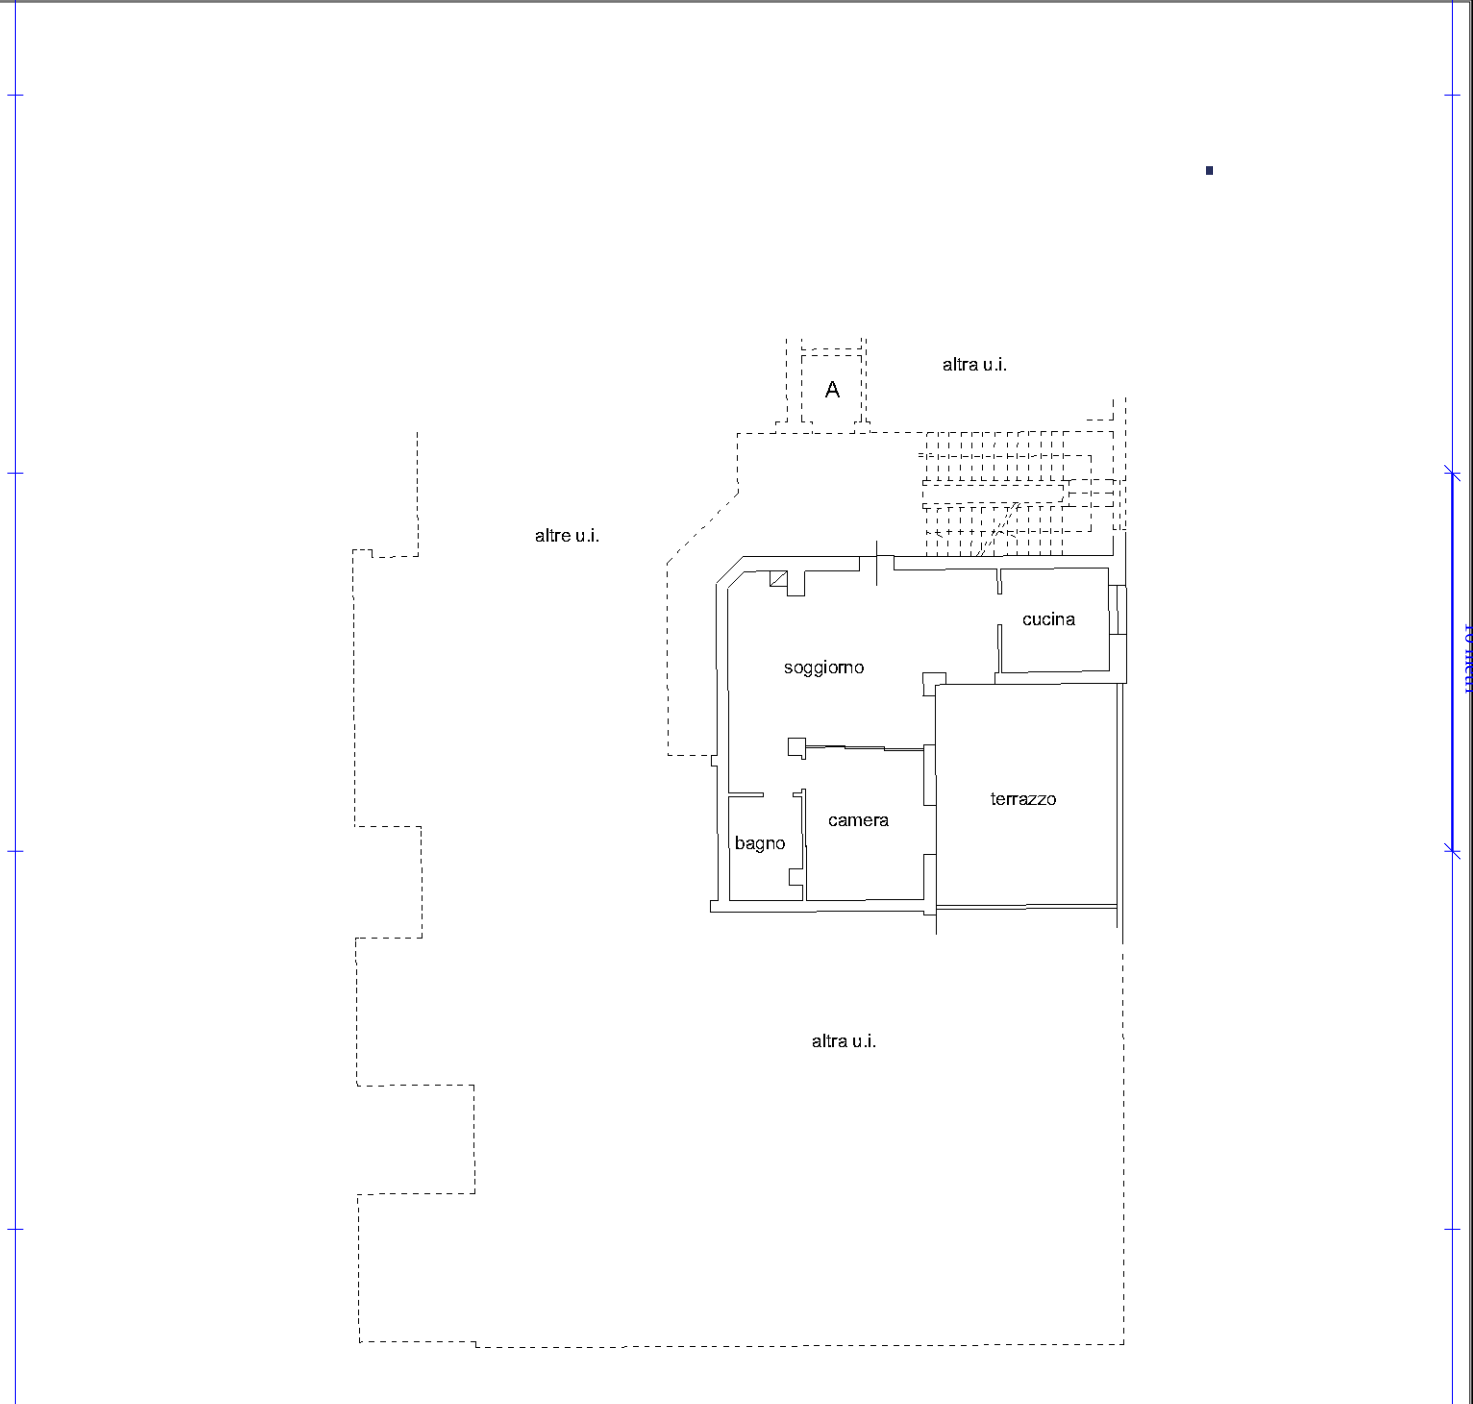

PIANO PRIMO
h=4.20

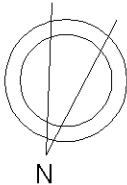

Ultima planimetria in atti