

Agenzia delle Entrate
CATASTO FABBRICATI
Ufficio Provinciale di
Ravenna

Dichiarazione protocollo n. RA0070801 del 07/09/2023

Comune di Russi

Via Chiesuola

civ. 54

Identificativi Catastali:

Sezione:

Foglio: 33

Particella: 250

Subalterno: 5

Compilata da:

Santandrea Manuel

Iscritto all'albo:
Geometri


Prov. Ravenna

N. 1393


Planimetria

Scheda n. 1

Scala 1:500

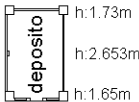

PIANO PRIMO

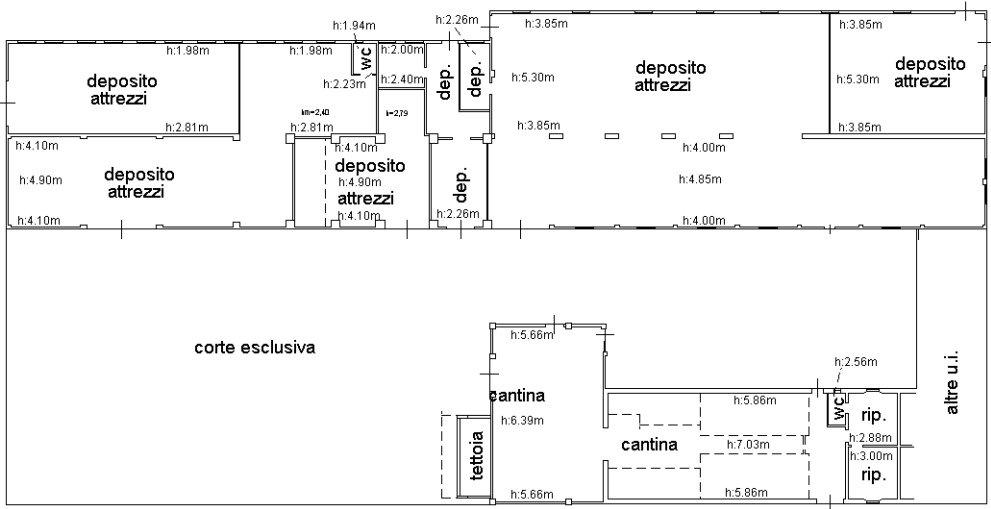

PIANO TERRA



Ultima planimetria in atti