

Data: 12/10/2023 - n. 1317404 - Richiedente: GRDGCRA9P16H199L
Totale schede: 2 - Formato di acquisizione: A3(297x420) - Formato stampa richiesto: A3(297x420)
Unità planimetria: m


Agenzia delle Entrate
CATASTO FABBRICATI
Ufficio provinciale di
Ravenna

Dichiarazione protocollo n. RA0110949 del 28/11/2013
Planimetria di u.i.u. in Comune di Bagnacavallo
Via Paradosso civ. 12

Identificativi Catastali:
Sezione:
Foglio: 68
Particella: 346
Subalterno:

Compilata da:
Dal Borgo Roberto
Iscritto all'albo:
Geometri
Prov. Ravenna N.1526

PAGINA 1/2

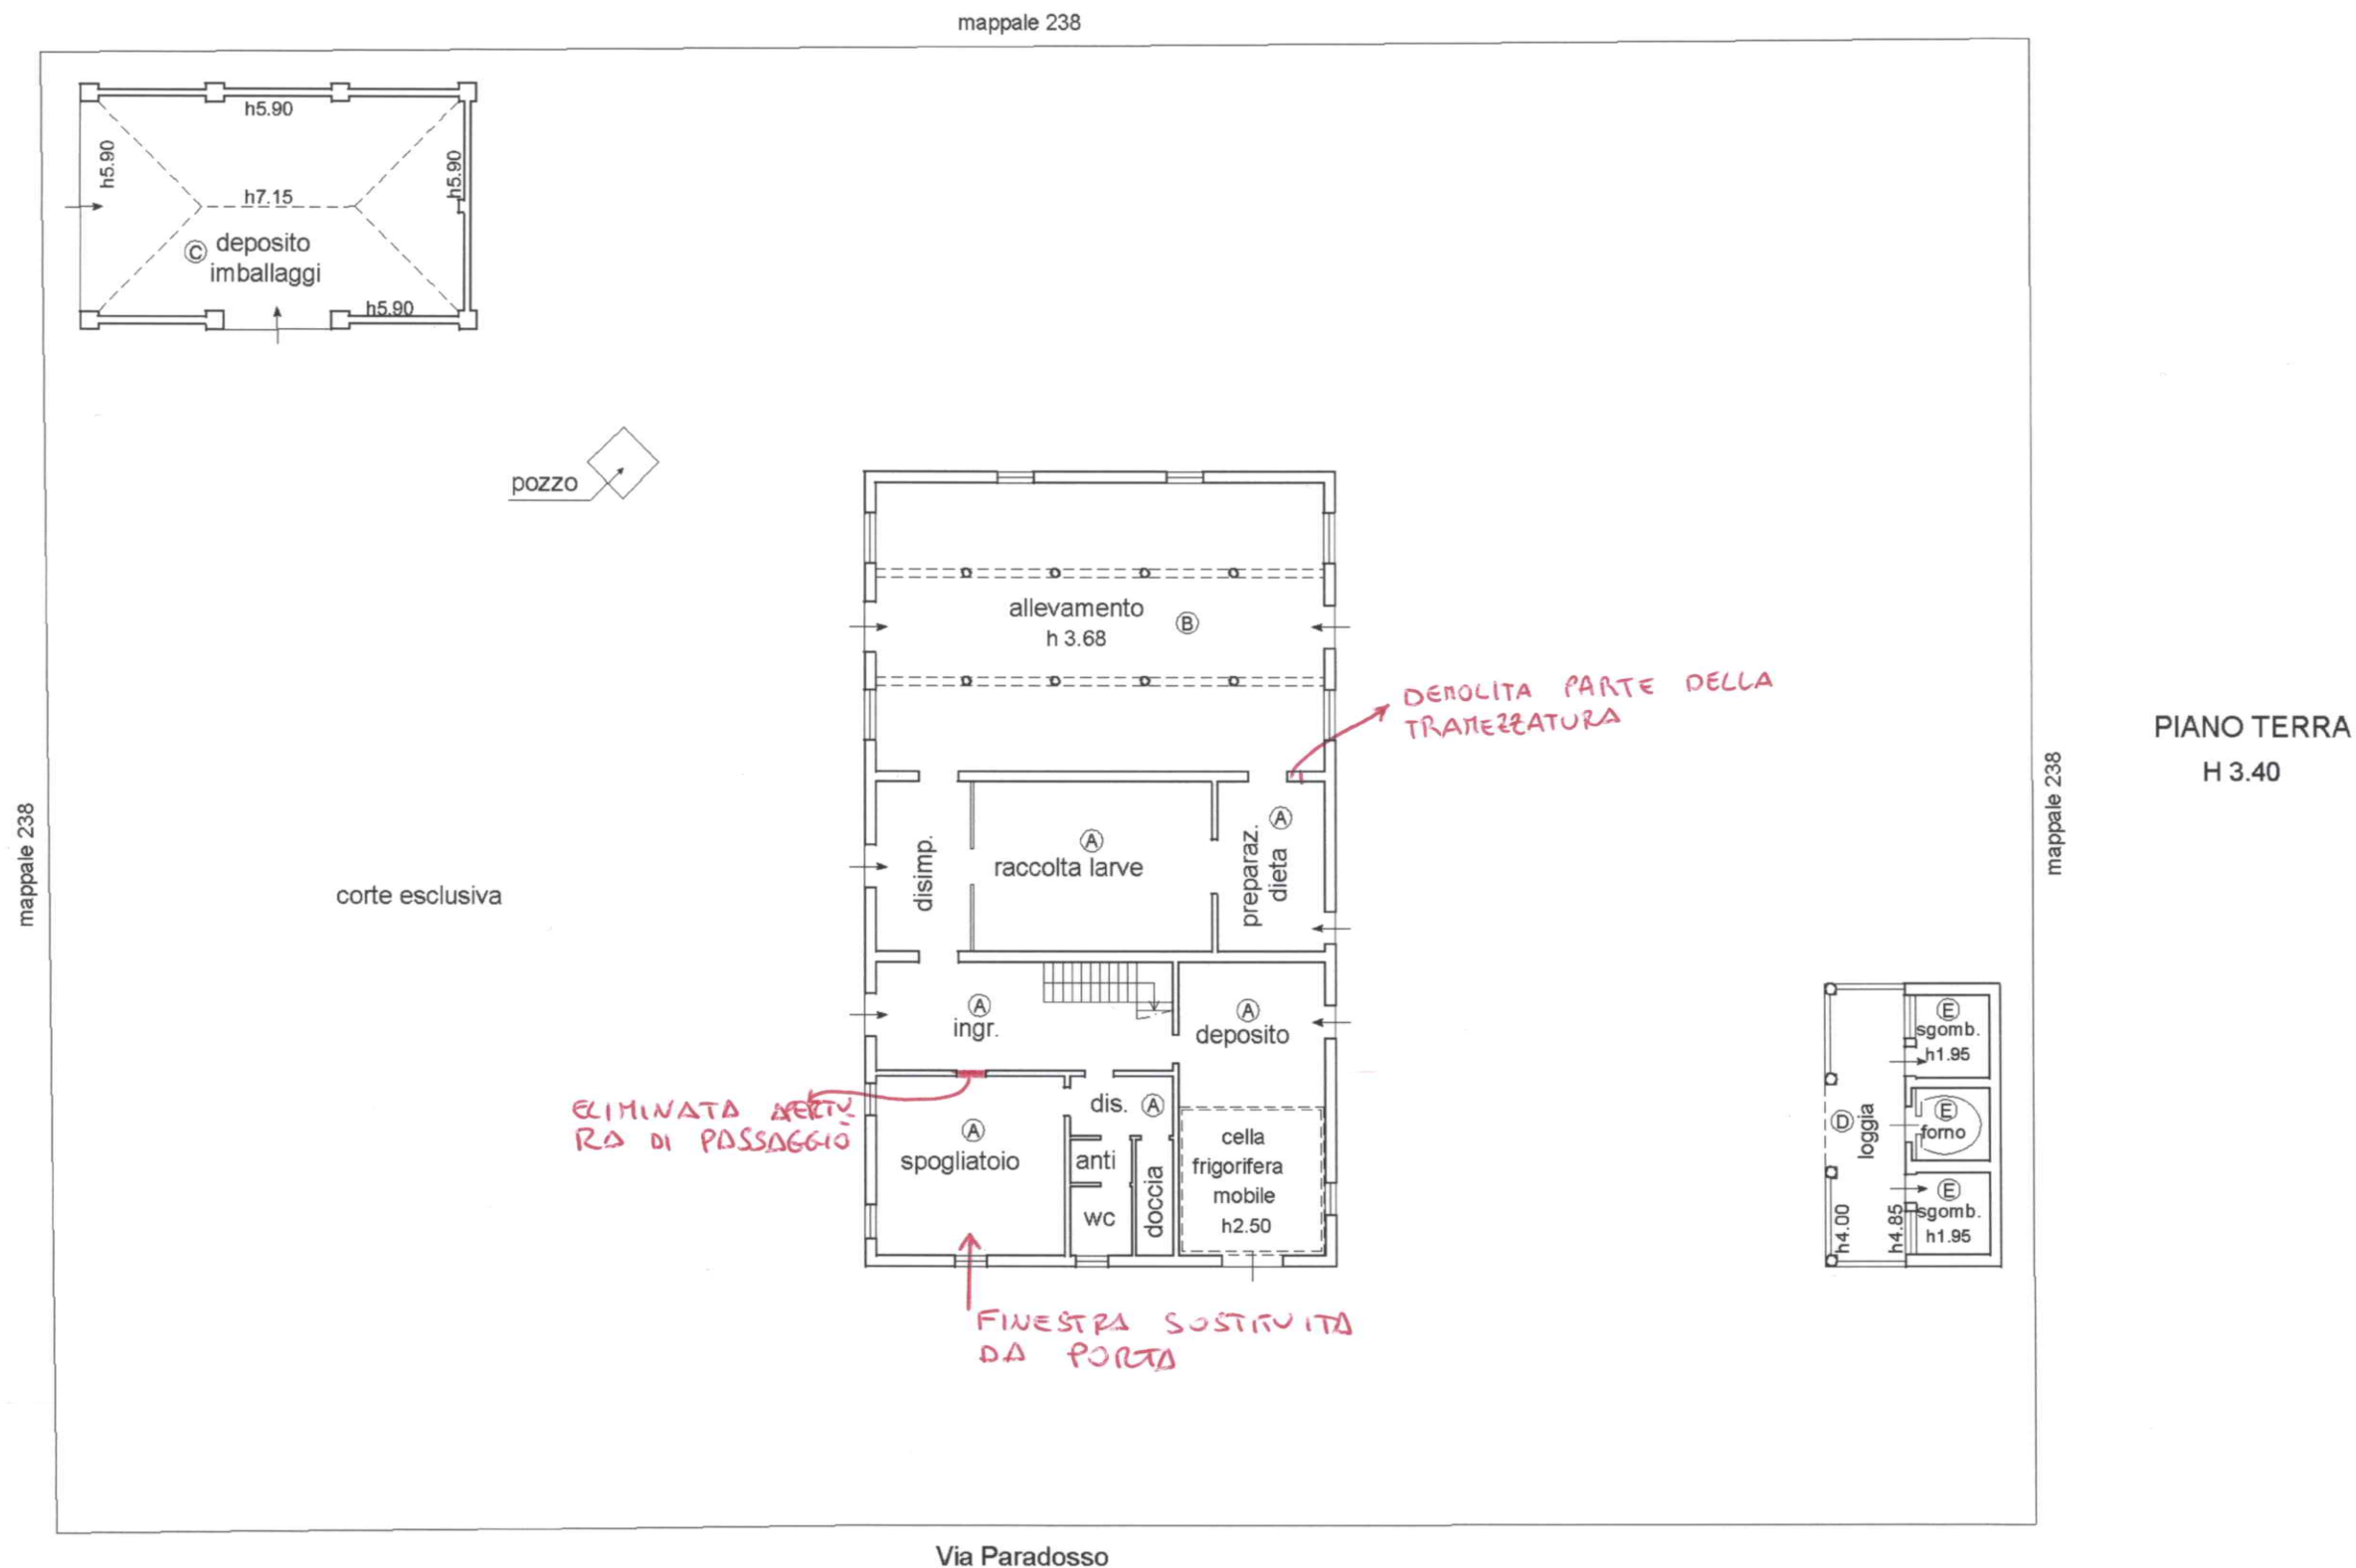

Agenzia delle Entrate
CATASTO FABBRICATI
Ufficio Provinciale di
Ravenna

Dichiarazione protocollo n. RA0110949 del 28/11/2013
planimetria di u.i.u. in Comune di Bagnacavallo
Via Paradosso

cat. 12

Identificativi Catastali:
Sezione:
Foglio: 68
Particella: 346
Subalterno:


Compilata da:
Dal Borgo Roberto
Iscritto all'albo:
Geometri
Prov. Ravenna

N. 1526



Scheda n. 2 Scala 1:200

PAGINA 2/2

ESTRATTO NCT
scala 1:2000

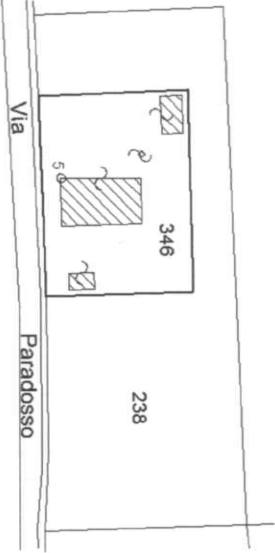

PIANO PRIMO
H 3.50

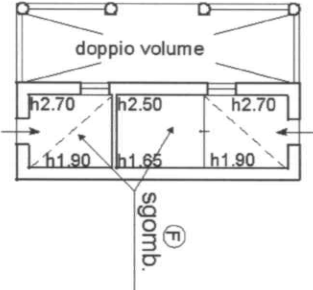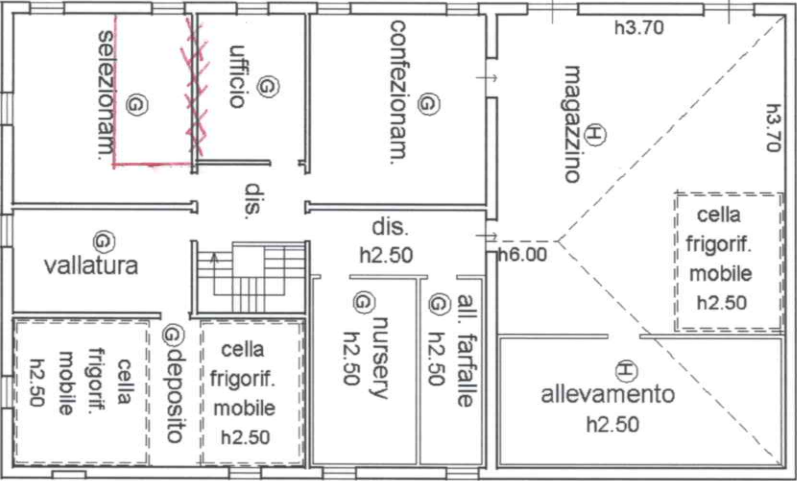

MODIFICA
TRAMERZATURA

