


Agenzia del Territorio
CATASTO FABBRICATI
Ufficio Provinciale di
Ravenna

| | |
|--|-----------------------|
| Dichiarazione protocollo n. RA0061152 del 15/03/2007 | |
| Planimetria di u.i.u. in Comune di Bagnacavallo | |
| Via Traversara civ. 54 | |
| Identificativi Catastali: | Compilata da: |
| Sezione: | Fusari Paola |
| Foglio: 66 | Iscritto all'albo: |
| Particella: 101 | Geometri |
| Subalterno: 9 | Prov. Ravenna N. 1262 |

Scheda n. 1 Scala 1:200

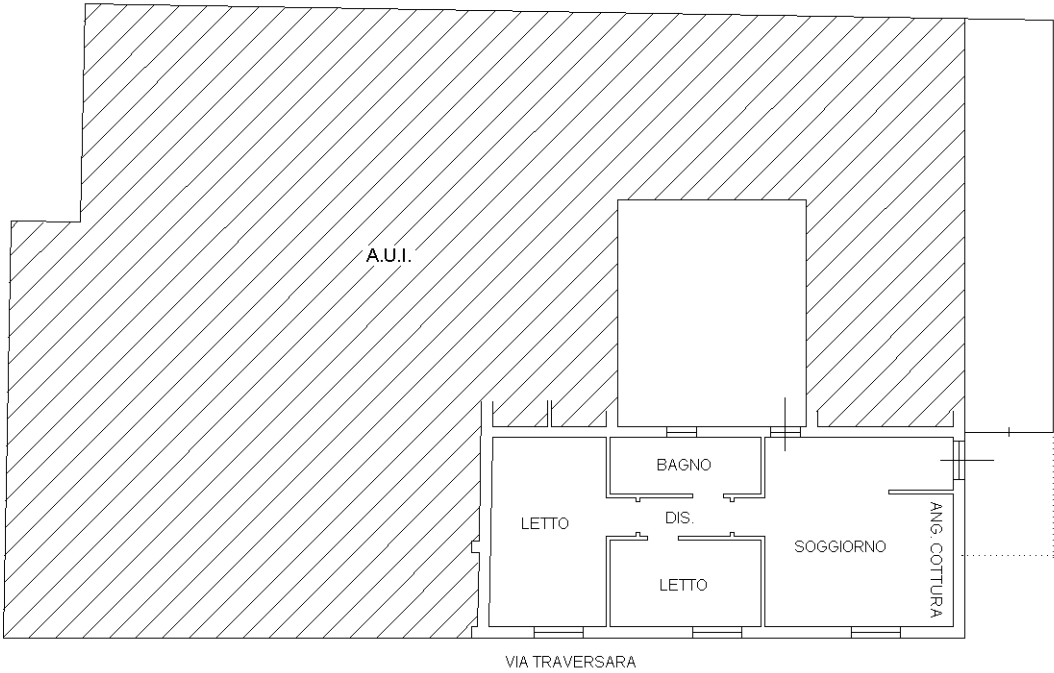

PIANO TERRA
H. 2.85