

Agenzia delle Entrate
CATASTO FABBRICATI
Ufficio Provinciale di
Ravenna

Dichiarazione protocollo n. RA0064257 del 12/09/2014

Planimetria di u.i.u. in Comune di Lugo

Via Foro Boario

civ. 8/1

Identificativi Catastali:

Sezione:

Foglio: 103

Particella: 1730

Subalterno: 4

Compilata da:

Kristancic Nevio

Iscritto all'albo:


Geometri

Prov. Ravenna


N. 1243

Scheda n. 1


Scala 1:200

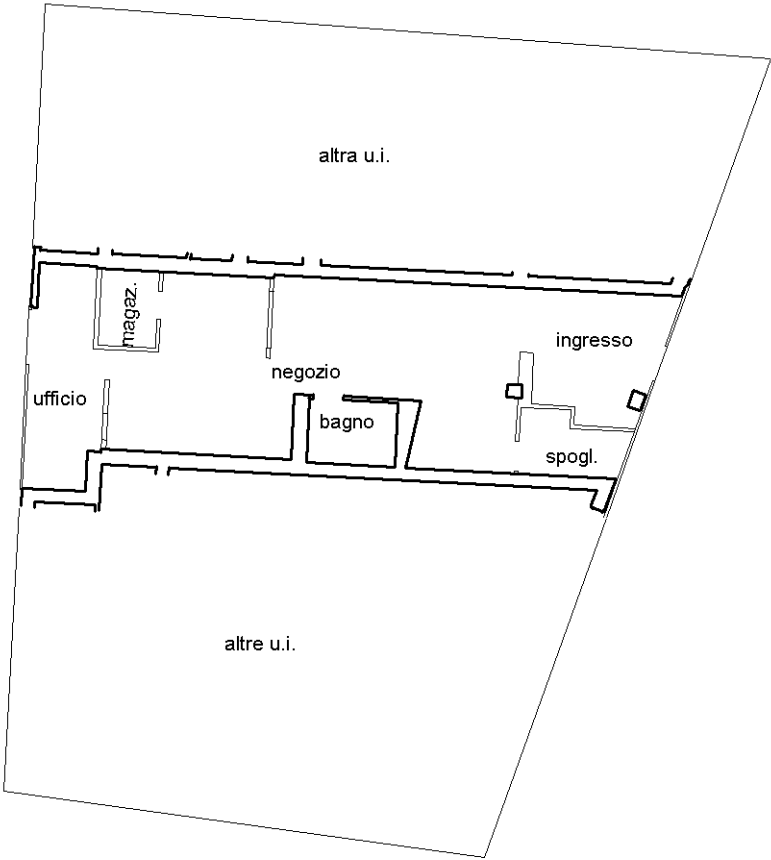

Fabbricato B
Piano Terra
h:3.00

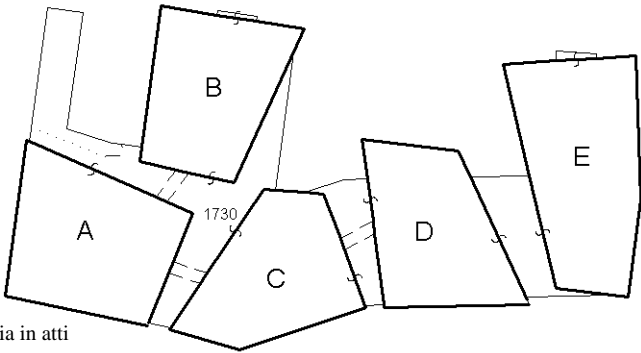

Schema dei fabbricati
scala 1:1000

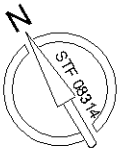

Ultima planimetria in atti