

Agenzia del Territorio
CATASTO FABBRICATI
Ufficio Provinciale di
Ravenna

Dichiarazione protocollo n. RA0019614 del 27/02/2013

Planimetria di u.i.u. in Comune di Lugo

Via Foro Boario

civ.

Identificativi Catastali:

Sezione:

Foglio: 103

Particella: 1730

Subalterno: 10

Compilata da:

Kristancic Nevio


Iscritto all'albo:
Geometri

Prov. Ravenna


N. 1243

Scheda n. 1


Scala 1:200

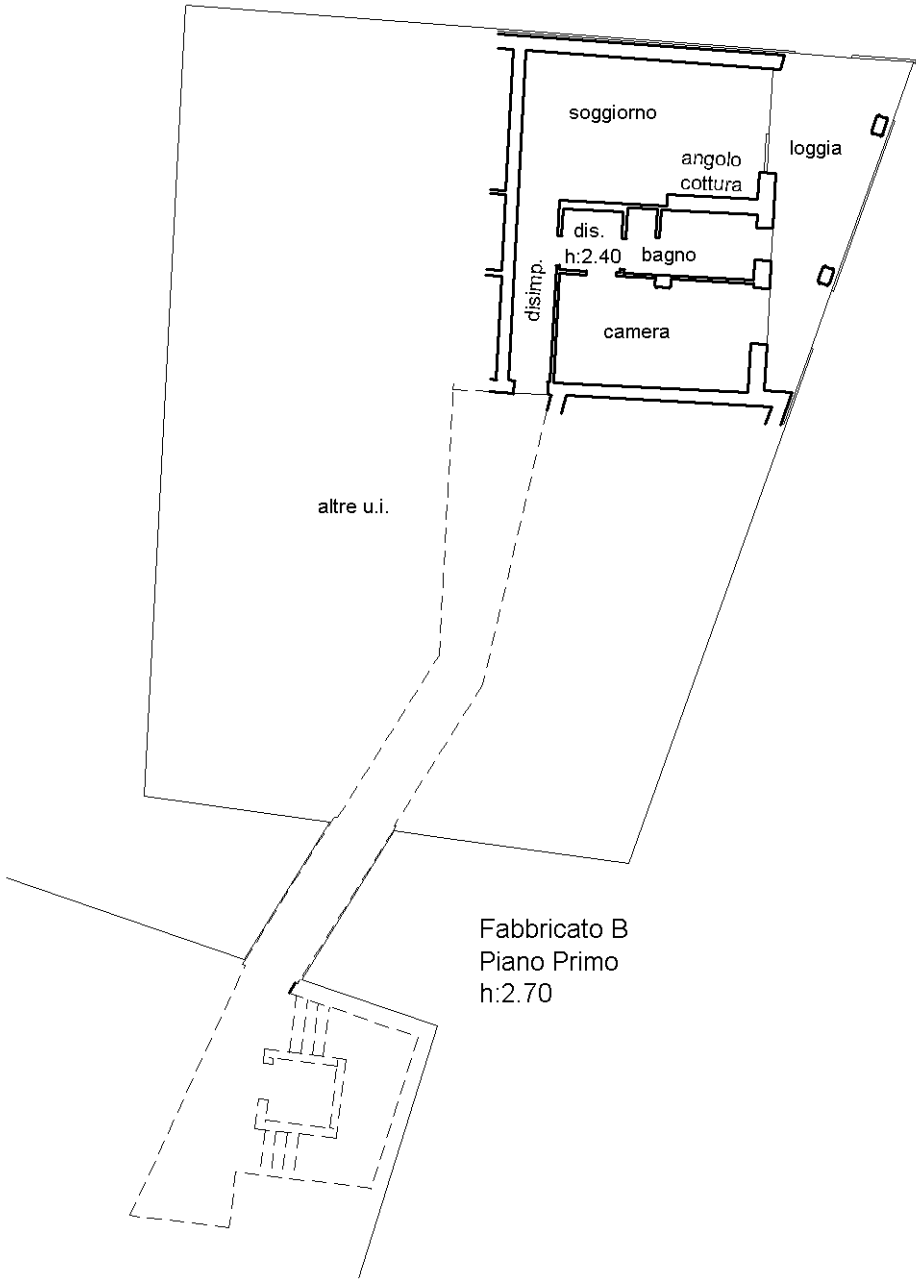

Fabbricato B
Piano Primo
h:2.70

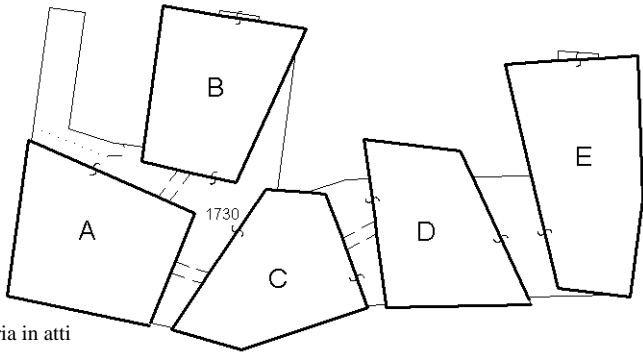

Schema dei fabbricati
scala 1:1000

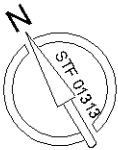

Ultima planimetria in atti