

Agenzia del Territorio  
CATASTO FABBRICATI  
Ufficio Provinciale di  
Ravenna

Dichiarazione protocollo n. RA0019614 del 27/02/2013

Planimetria di u.i.u. in Comune di Lugo

Via Foro Boario

civ.

Identificativi Catastali:

Sezione:

Foglio: 103

Particella: 1730

Subalterno: 11

Compilata da:

Kristancic Nevio

Iscritto all'albo:



Geometri

Prov. Ravenna


N. 1243

Scheda n. 1

Scala 1:200

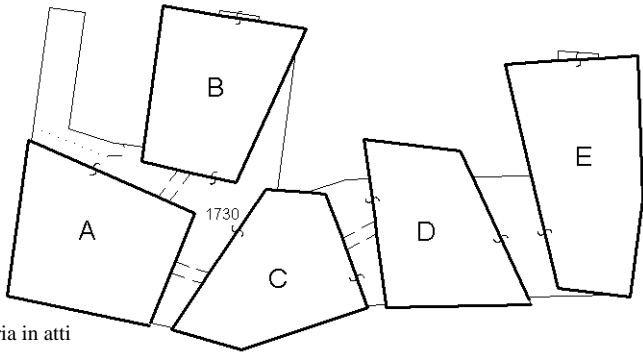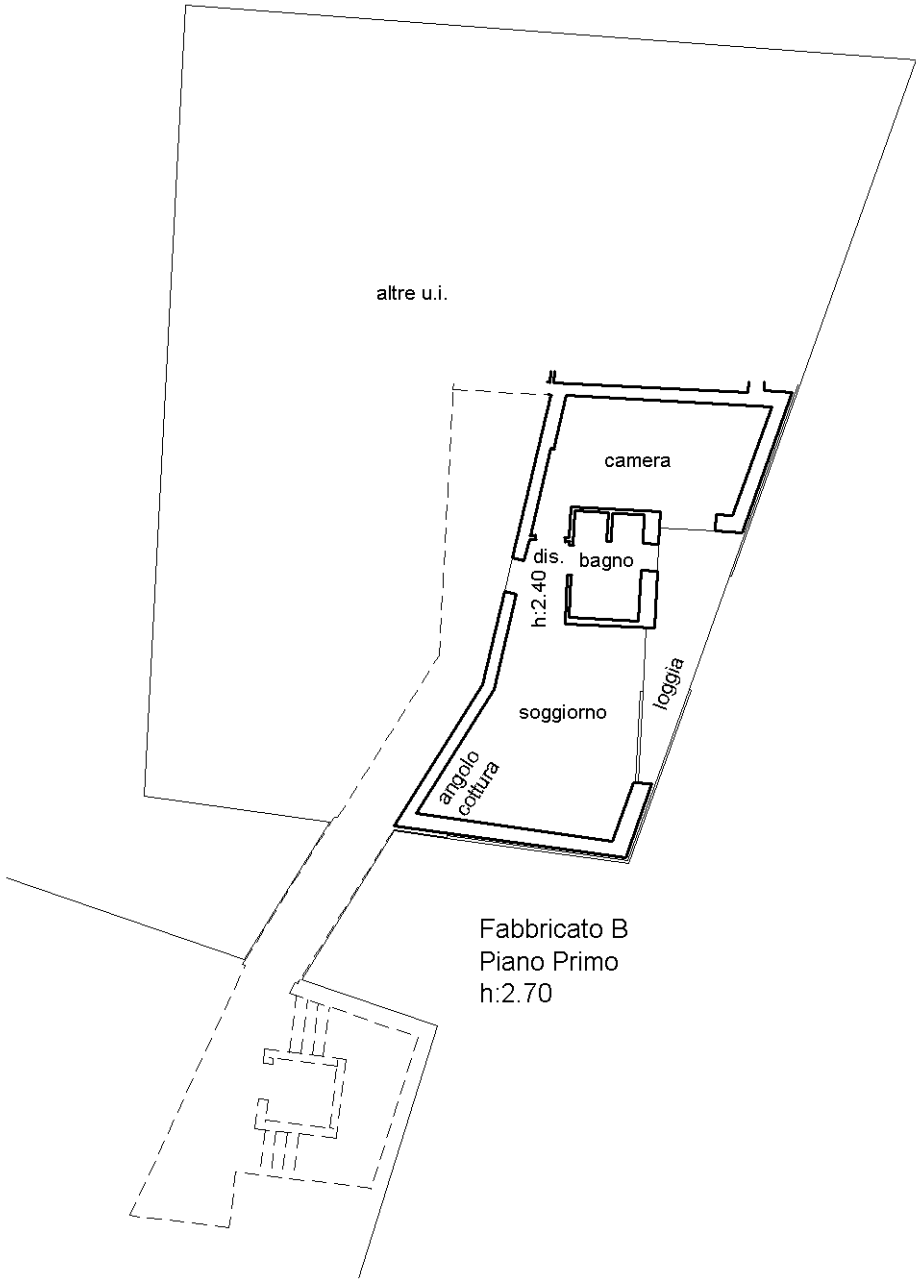

Schema dei fabbricati  
scala 1:1000

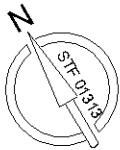

Ultima planimetria in atti