



Agenzia del Territorio
CATASTO FABBRICATI
 Ufficio Provinciale di
Ravenna

Scheda n. 1 Scala 1:200

Dichiarazione protocollo n. RA0019614del 27/02/2013 Planimetria di u.i.u. in Comune di Lugo Via Foro Boario		civ.
Identificativi Catastali: Sezione: Foglio: 103 Particella: 1730 Subalterno: 17	Compilata da: Kristancic Nevio Iscritto all'albo: Geometri Prov. Ravenna	N. 1243

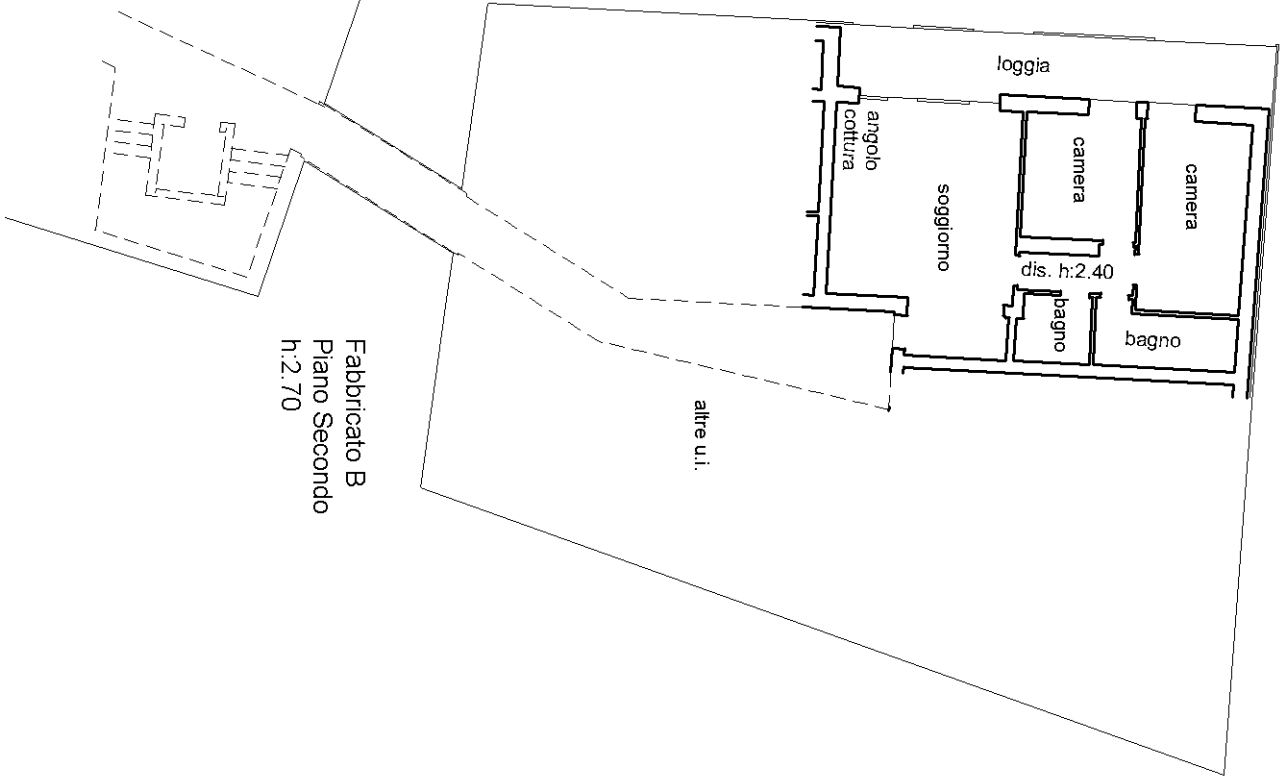

Fabbricato B
Piano Secondo
h:2.70

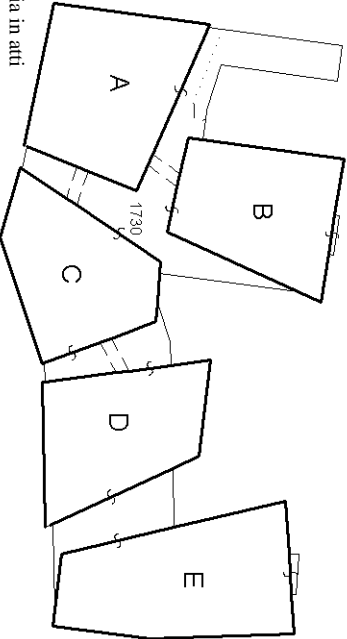

Schema dei fabbricati
scala 1:1000

