

Agenzia del Territorio
CATASTO FABBRICATI
Ufficio Provinciale di
Ravenna

Dichiarazione protocollo n. RA0084748 del 15/06/2005

Planimetria di u.i.u. in Comune di Fusignano

Viale Garibaldi G.

civ.

Identificativi Catastali:

Sezione:

Foglio: 22

Particella: 2503

Subalterno: 33

Compilata da:

Mecati Roberto

Iscritto all'albo:

Architetti


Prov. Ravenna

N.


61

Scheda n. 1

Scala 1:200

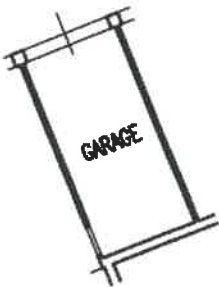

PIANO TERRA h=2.70

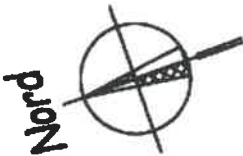

Ultima planimetria in atti

Data: 28/02/2023 - n. T391687 - Richiedente: GLSGPR79B09C573K

Totale schede: 1 - Formato di acquisizione: A4(210x297) - Formato stampa richiesto: A4(210x297)

Agenzia del Territorio
CATASTO FABBRICATI
Ufficio Provinciale di
Ravenna

Dichiarazione protocollo n. RA0107178 del 14/07/2008

Planimetria di u.i.u. in Comune di Fusignano

Viale Giuseppe Garibaldi

civ.

Identificativi Catastali:

Sezione:

Foglio: 22

Particella: 2503

Subalterno: 60

Compilata da:

Mecati Roberto

Iscritto all'albo:


Architetti

Prov. Ravenna


N. 61

Scheda n. 1

Scala 1:200

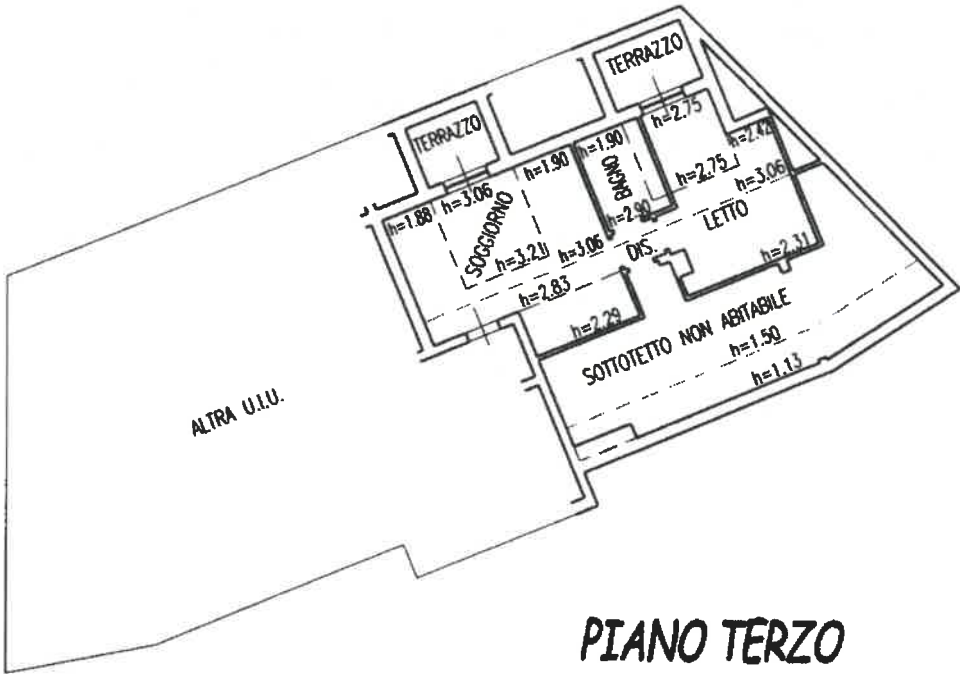

PIANO TERZO

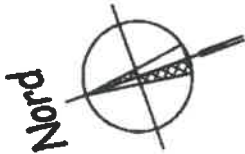


Ultima planimetria in atti

Data: 27/03/2023 - n. T486926 - Richiedente: Telematico

Totale schede: 2 - Formato di acquisizione: A3(297x420) - Formato stampa richiesto: A4(210x297) - Fattore di scala non utilizzabile

Agenzia del Territorio
CATASTO FABBRICATI
 Ufficio provinciale di Ravenna

ELABORATO PIANIMETRICO	Compilato da: Mecati Roberto	Iscritto all'albo: Architetti	Prov. Ravenna	N. 61
Comune di Fusignano	Sesione: Foglio: 22	Particella: 2503	Prov. Ravenna	del 15/06/2005
Dimostrazione grafica dei subalterni				
Tipo Mappale n. 25942 del 15/02/2005 Scala 1 : 300				

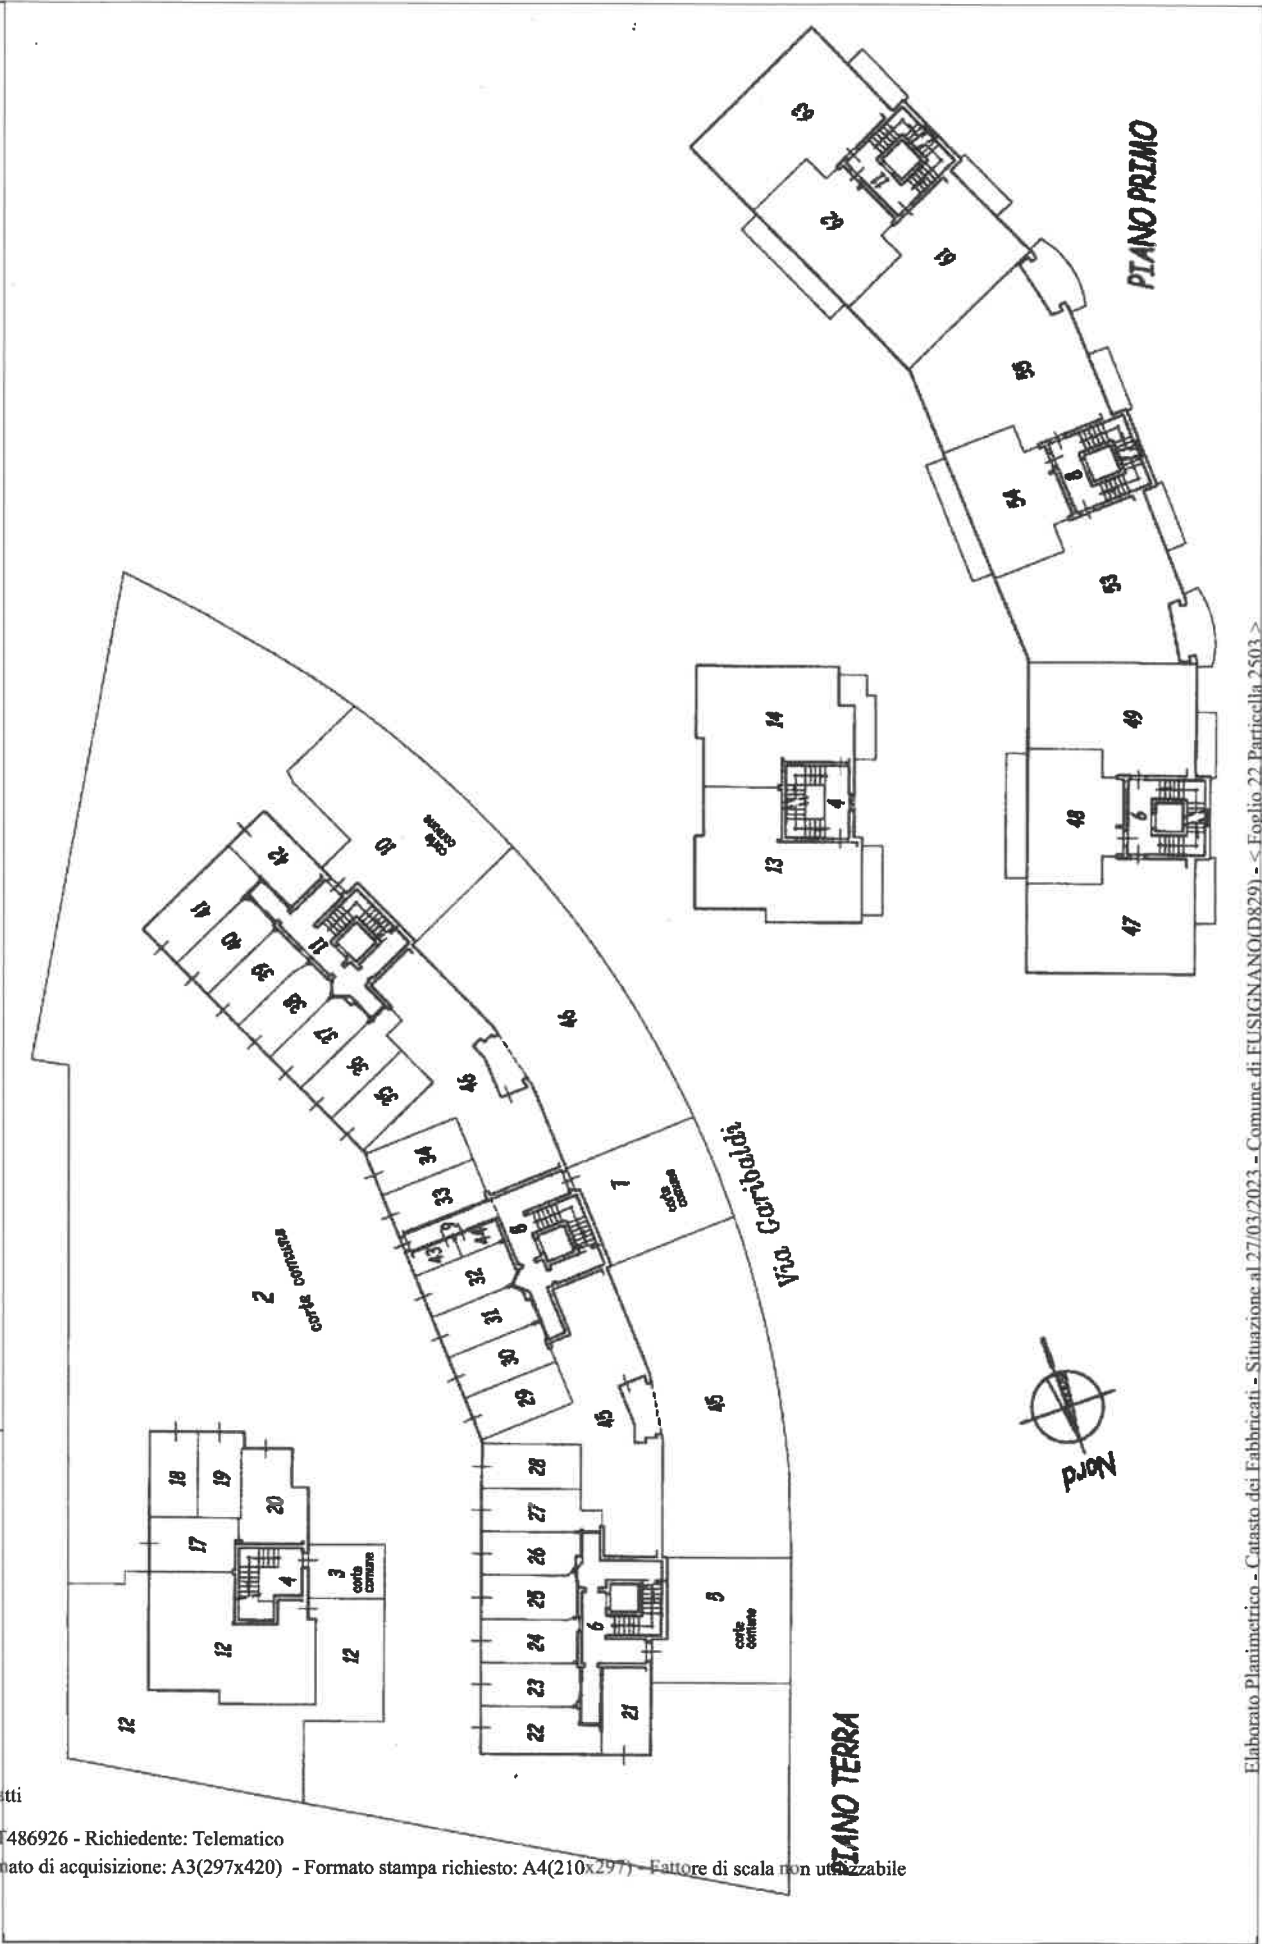

Ultima planimetria in atti

Data: 27/03/2023 - n. T486926 - Richiedente: Telematico

Totale schede: 2 - Formato di acquisizione: A3(297x420) - Formato stampa richiesto: A4(210x297) - Fattore di scala non utilizzabile

Agenzia del Territorio
 Catasto Fabbricati
 Ufficio provinciale di Ravenna

ELABORATO PLANIMETRICO			Compilato da: Mecati Roberto	Iscritto all'albo: Architetti		Prov. Ravenna	N. 61
Comune di Fusignano			Sesione:	Foglio: 22	Particella: 2503	Prov. Ravenna n. 15/06/2005 del 15/02/2005	del 15/02/2005
Dimostrazione grafica dei subalterni			Tipo Mappala n. 25942 del 15/02/2005				
			Scala 1 : 300				



PIANO SECONDO


PIANO TERZO

N=-7200

Direzione Provinciale di Ravenna Ufficio Provinciale - Territorio - Direttore D.SSA LUCIA CAMPANELLA

Vis tel (0 90 euro)

E=16000

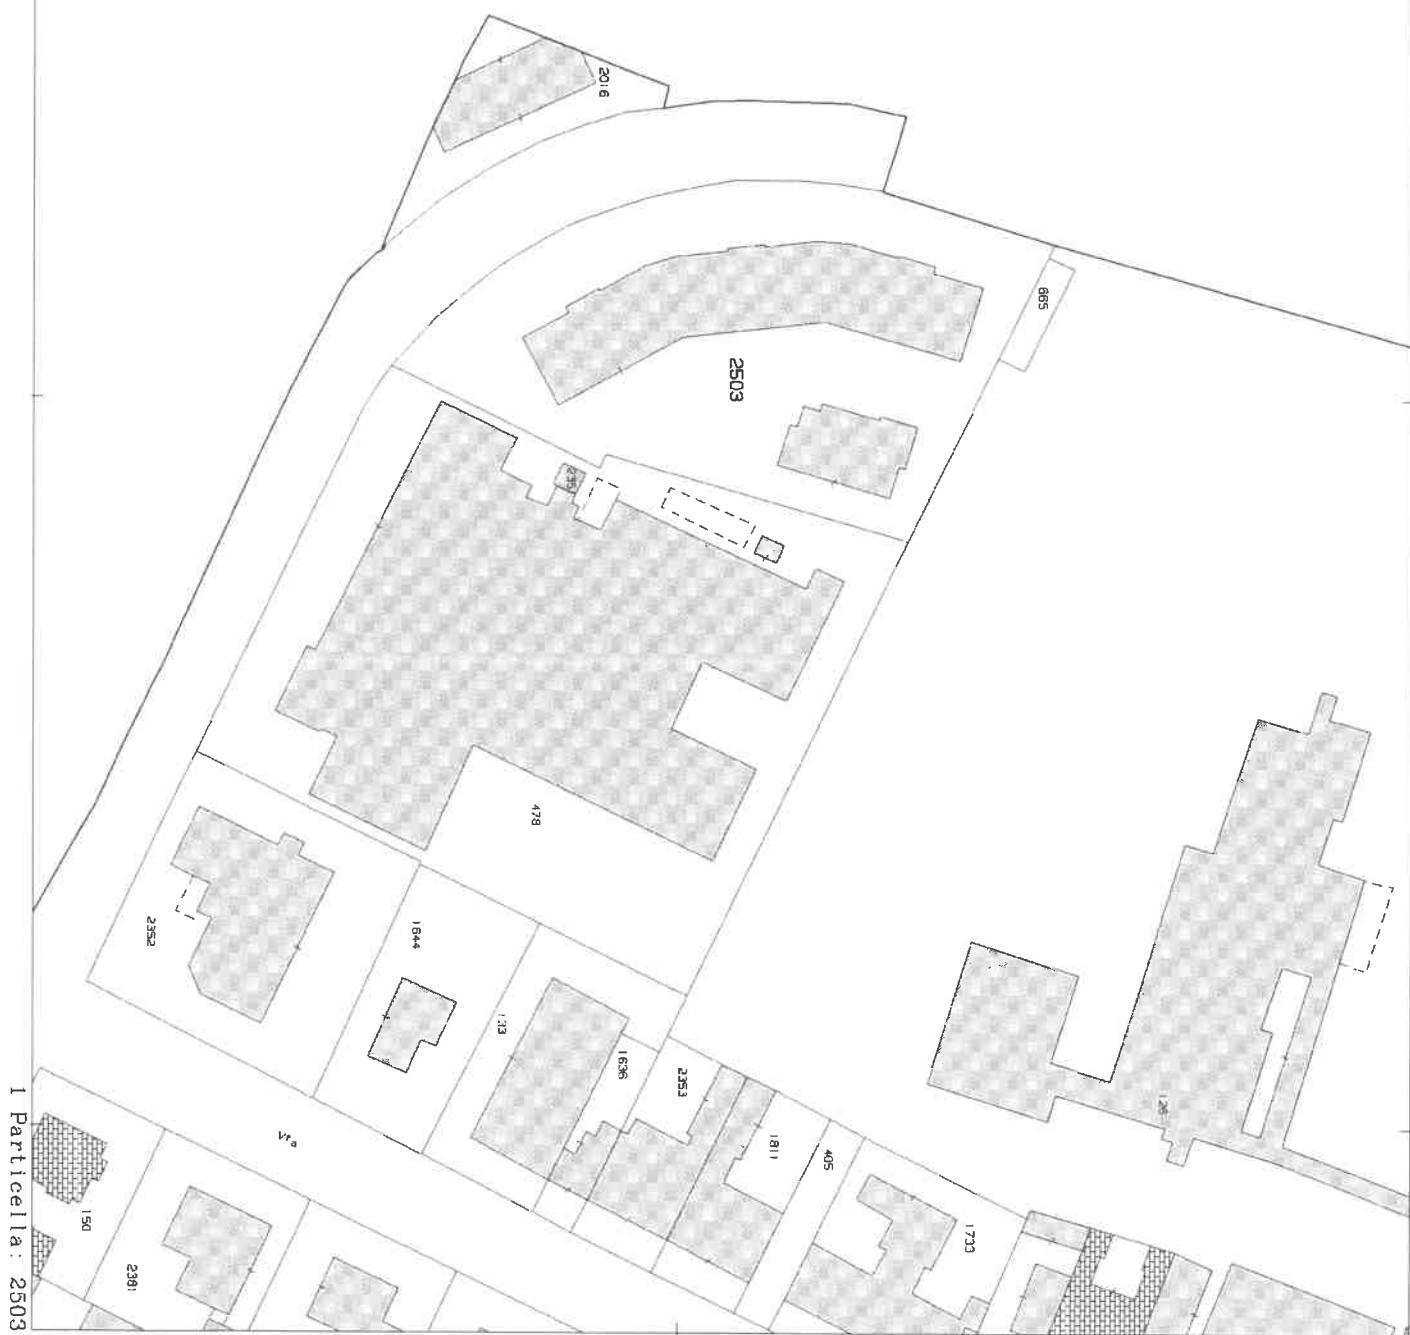

1 Particella: 2503

Comune: (RA) FUSIGNANO
Foglio: 22 All: B

Scala originale: 1:1000
Dimensione cornice: 267.000 x 189.000 metri
Protocollo pratica T487096/2023

27-Mar-2023 18:58:9