

Dott. Ing. Iun. MICHELE FLAMIGNI
Via Massimo D'Azeglio n. 38 – 48121 Ravenna
Tel: 338 7068931 – Fax: 0544 242732
Email: micheleflamigni@libero.it
PEC: michele.flamigni@ingpec.eu

TRIBUNALE DI RAVENNA

Sezione Civile

Ufficio Esecuzioni Immobiliari

G.E. Dott. Samuele Labanca

* * *

RELAZIONE DI CONSULENZA TECNICA D'UFFICIO nel procedimento di

Esecuzione Immobiliare R.G.E. 162 / 2024

LOTTO N.1

DOCUMENTAZIONE PLANIMETRICA




INQUADRAMENTO AEROFOTOGRAMMETRICO

Agenzia del Territorio
CATASTO FABBRICATI
Ufficio Provinciale di
Ravenna


Dichiarazione protocollo n. RA0046841 del 18/04/2011	
Planimetria di u.i.u. in Comune di Russi	
Via Della Liberta'	civ. 31
Identificativi Catastali:	Compilata da: Casadei Vanni
Sezione:	Iscritto all'albo: Geometri
Foglio: 29	Prov. Forli'
Particella: 347	N. 1600
Subalterno: 17	

Scheda n. 1 Scala 1:200

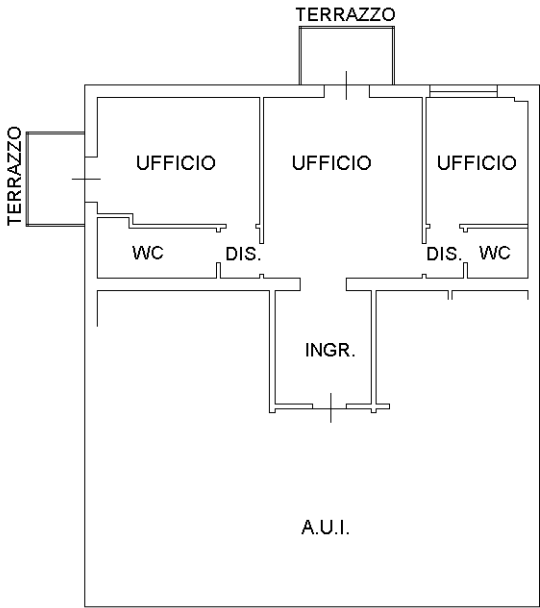


PIANO PRIMO
3.20

Ultima planimetria in atti

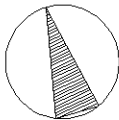

LOTTO 1

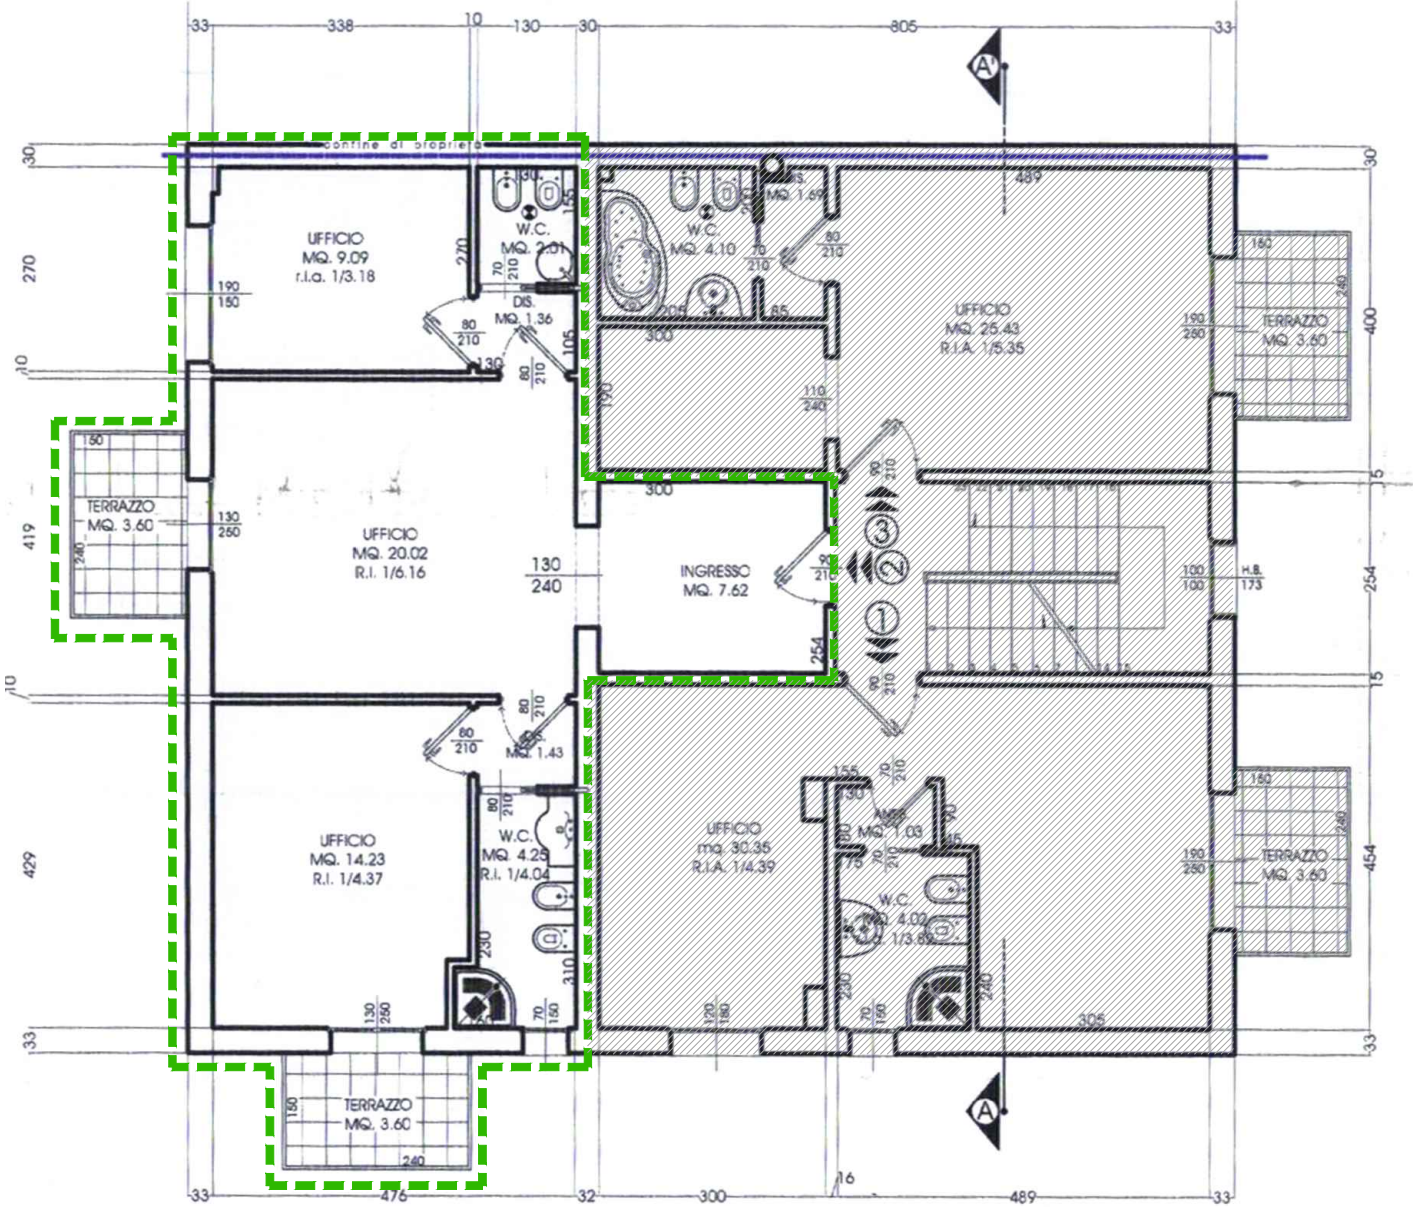


PIANTA PIANO PRIMO



LOTTO 1

Comparazione di massima difformità tra stato di fatto e stato legittimo

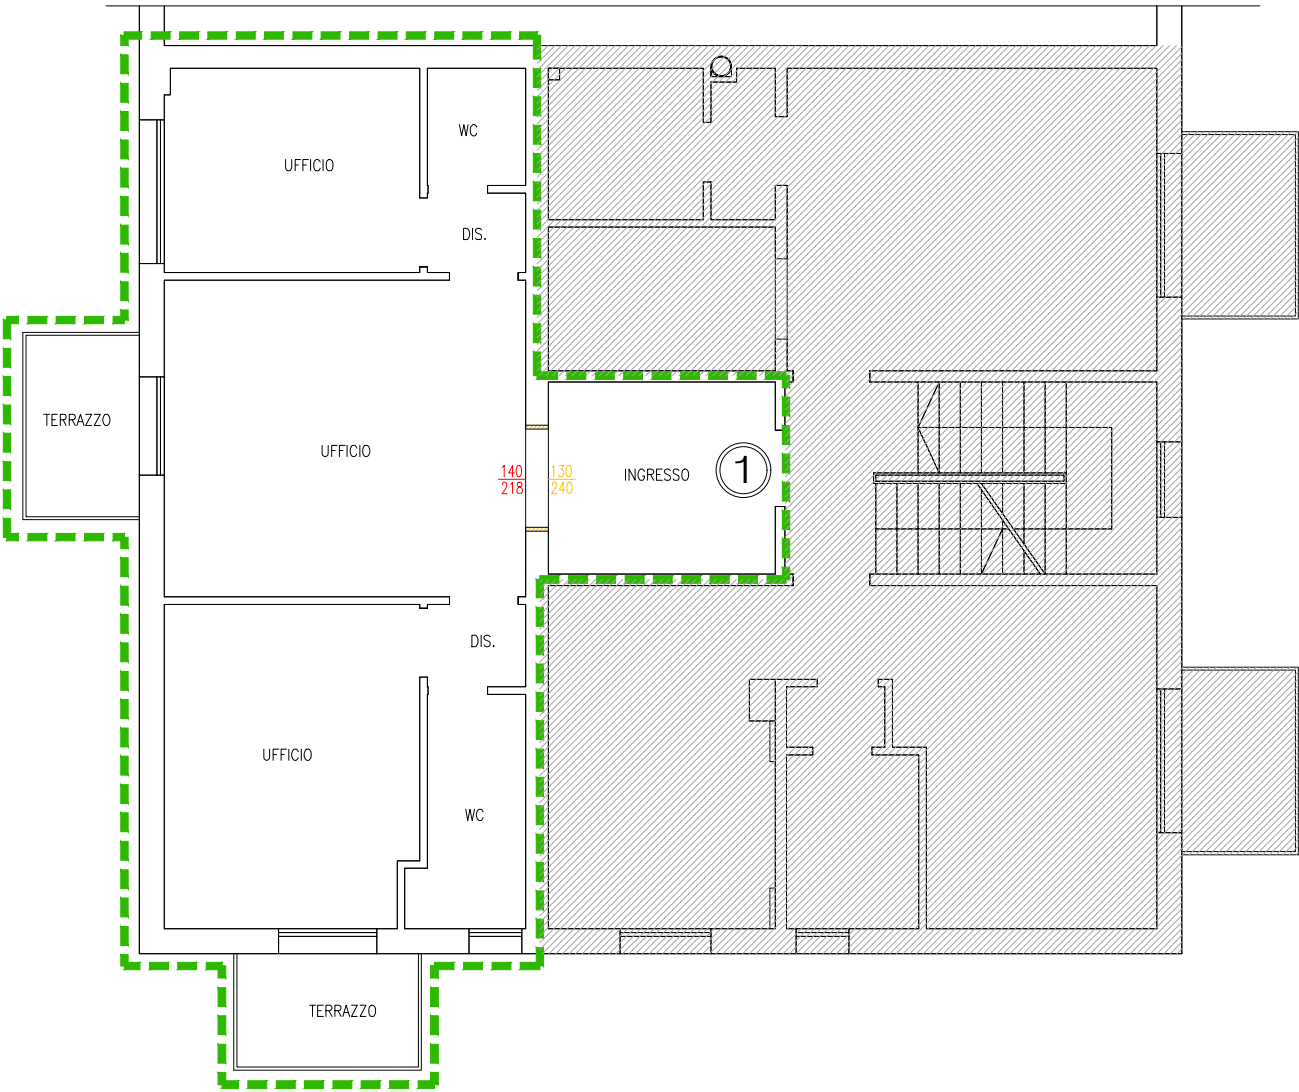

PIANTA PIANO PRIMO

