

**Dott. Ing. Iun. MICHELE FLAMIGNI**  
*Via Massimo D'Azeglio n. 38 – 48121 Ravenna*  
*Tel: 338 7068931 – Fax: 0544 242732*  
*Email: micheleflamigni@libero.it*  
*PEC: michele.flamigni@ingpec.eu*

---

**TRIBUNALE DI RAVENNA**

Sezione Civile

**Ufficio Esecuzioni Immobiliari**

G.E. Dott. Samuele Labanca

\* \* \*

RELAZIONE DI CONSULENZA TECNICA D'UFFICIO nel procedimento di

**Esecuzione Immobiliare R.G.E. 162 / 2024**

**LOTTO N.2**

**DOCUMENTAZIONE PLANIMETRICA**




**INQUADRAMENTO AEROFOTOGRAMMETRICO**

Agenzia del Territorio  
CATASTO FABBRICATI  
Ufficio Provinciale di  
Ravenna


Dichiarazione protocollo n. RA0046842 del 18/04/2011	
Planimetria di u.i.u. in Comune di Russi	
Via Della Liberta'	civ. 31
Identificativi Catastali:	Compilata da: Casadei Vanni
Sezione:	Iscritto all'albo: Geometri
Foglio: 29	Prov. Forli'
Particella: 347	N. 1600
Subalterno: 18	

Scheda n. 1      Scala 1:200

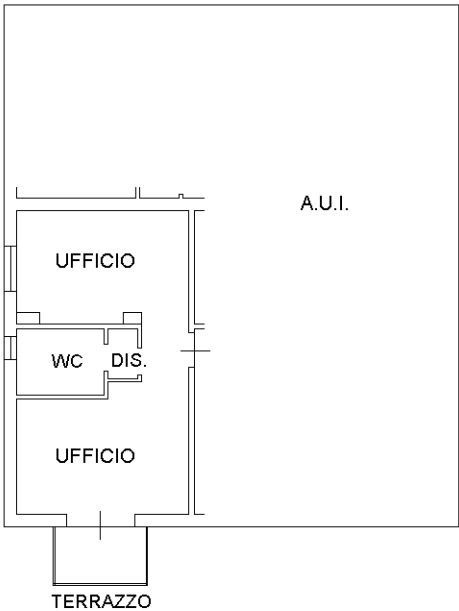


PIANO PRIMO  
H=3.20

Ultima planimetria in atti

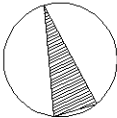

# LOTTO 2

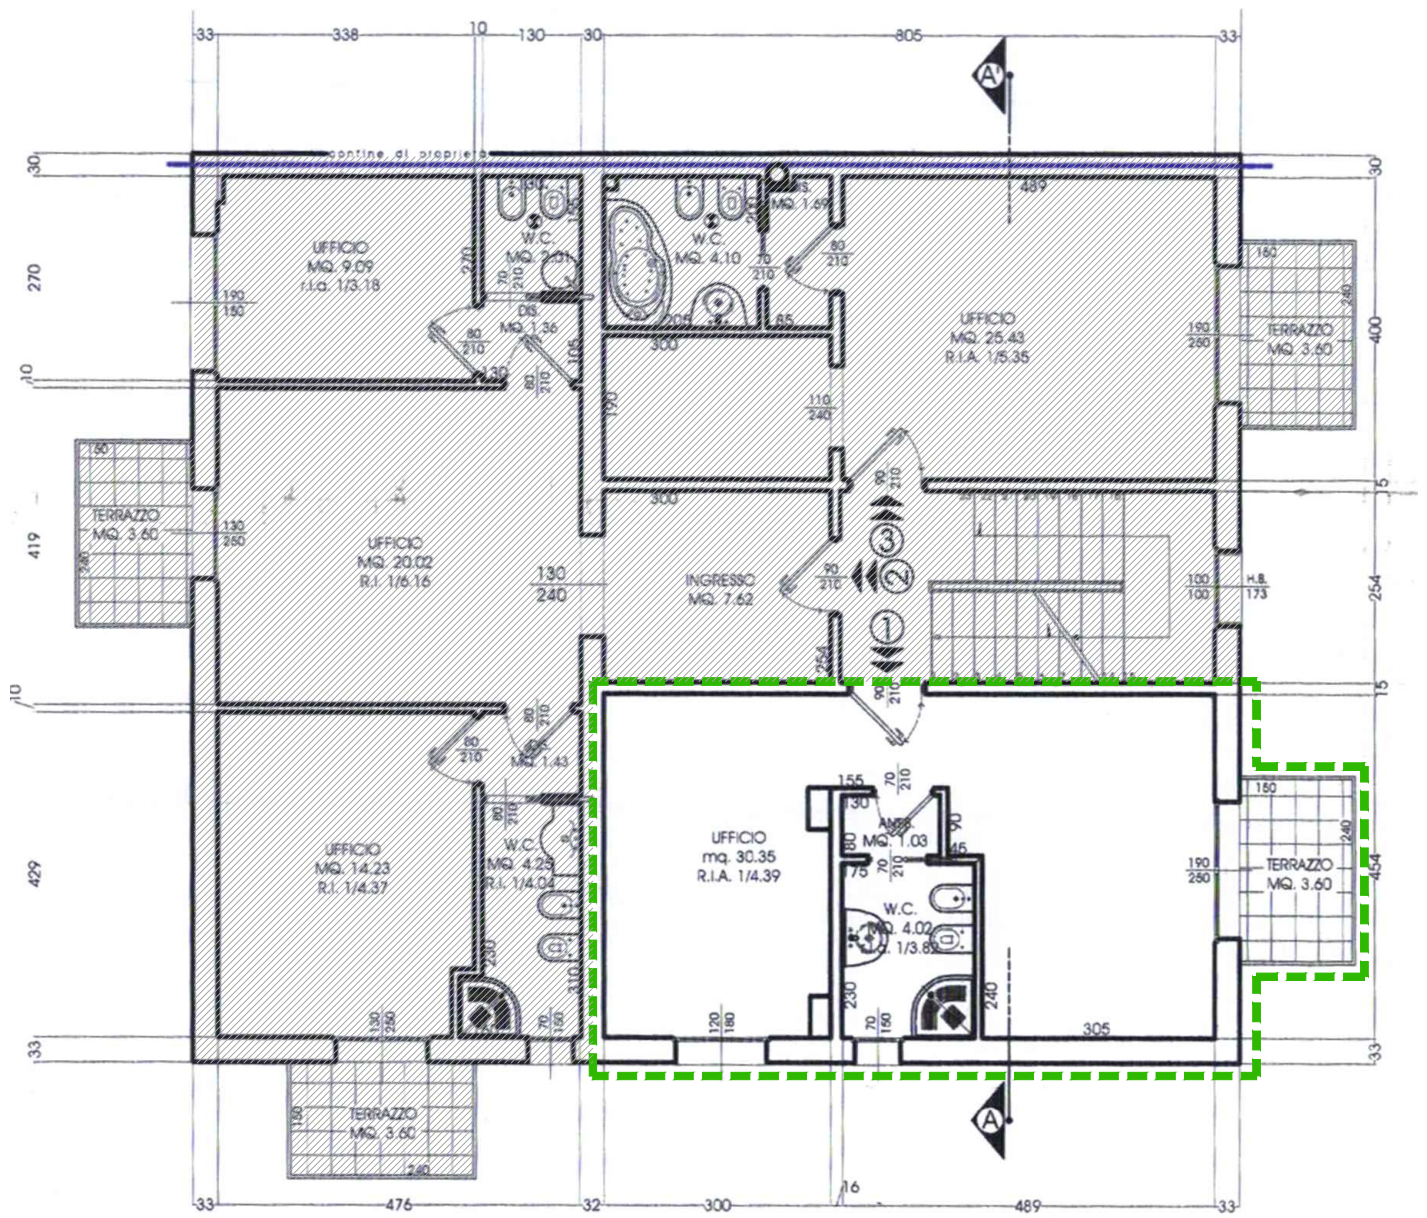


PIANTA PIANO PRIMO



# LOTTO 2

Comparazione di massima difformità tra stato di fatto e stato legittimo

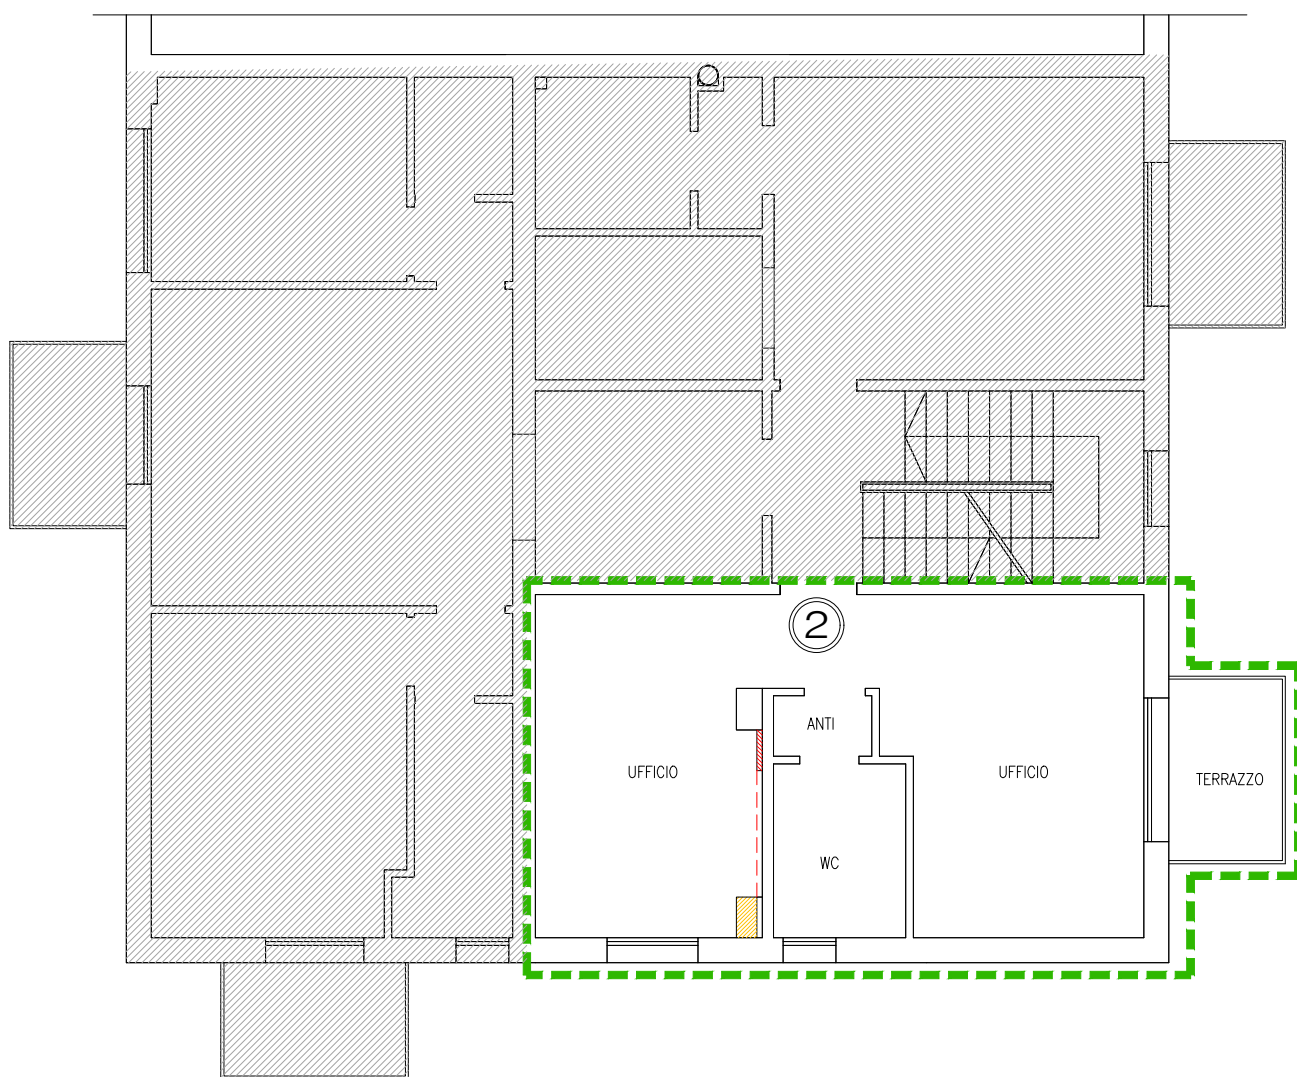

PIANTA PIANO PRIMO

