

Comune: RAVENNA C  
Foglio: 101  
Scala originale: 1:2000  
Dimensione cornice: 534 000 x 378 000 metri  
Protocollo: 779855/2024  
19-Ago-2024 14:31:13





Ultima planimetria in atti


Data: 03/05/2024 - n. T20565 - Richiedente: Telematico  
Totale schede: 1 - Formato di acquisizione: A3(297x420) - Formato stampa richiesto: A4(210x297) - Fattore di scala non utilizzabile

Agenzia delle Entrate  
CATASTO FABBRICATI  
Ufficio provinciale di Ravenna

ELABORATO PLANIMETRICO	Completato da: Silvana Irene	Iscritto all'albo: Architetti	Prov. Ravenna	N. 659
Comune di Ravenna	Sezione: S	Foglio: 101	Particella: 2	del 16/11/2022
Demonstrazione grafica dei subaltemi	Tipo Mappale n. del scala 1 : 500			

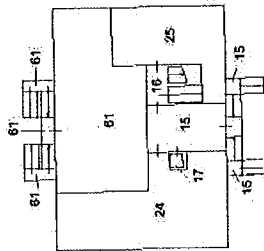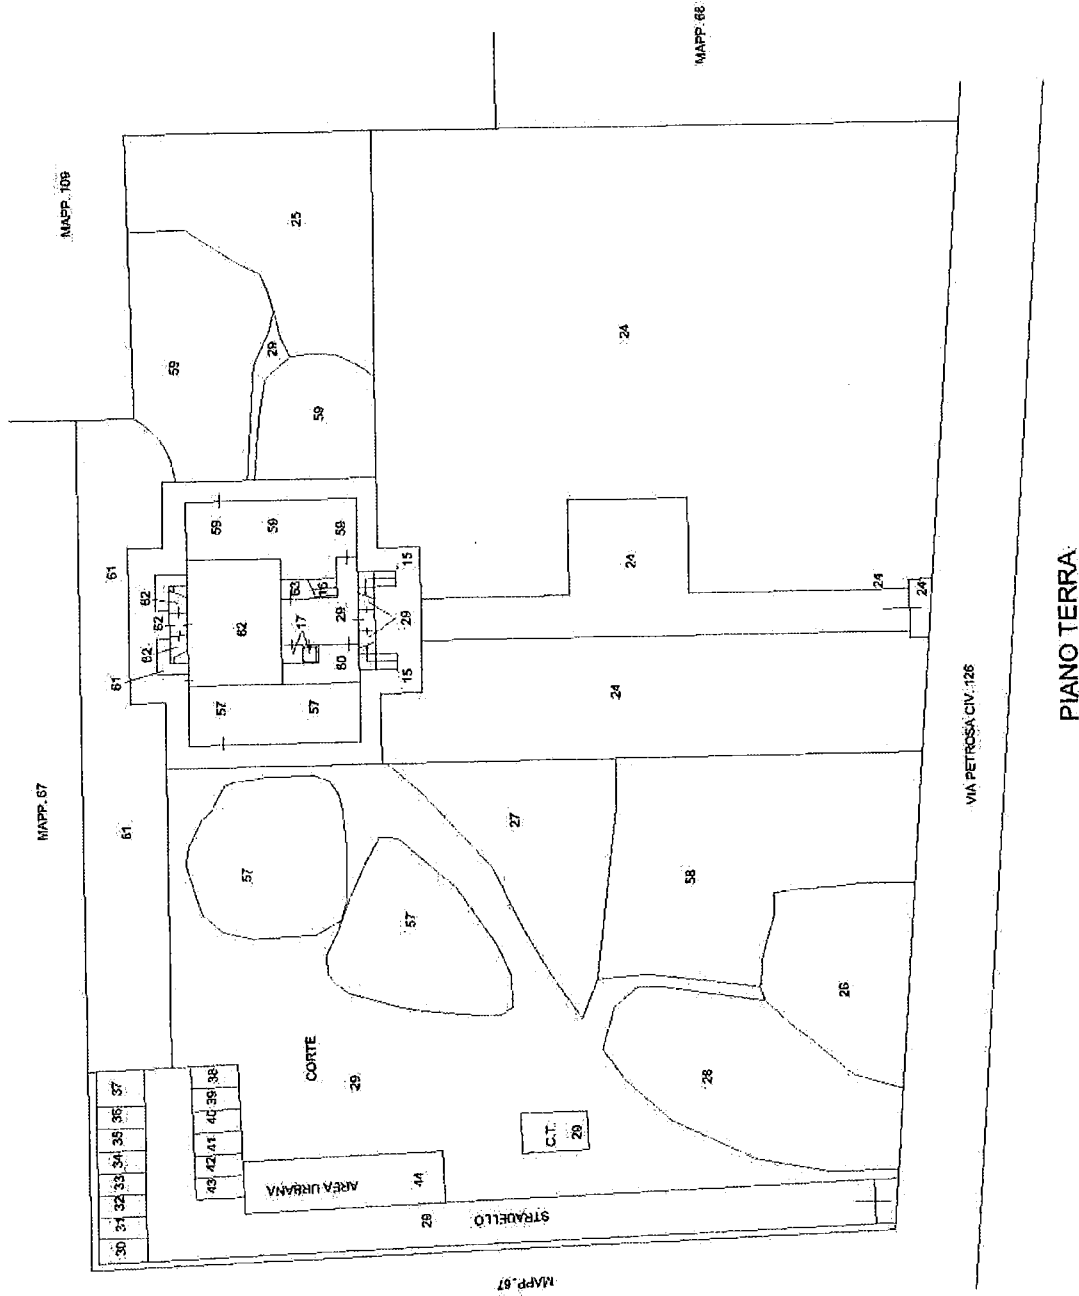

PIANO PRIMO

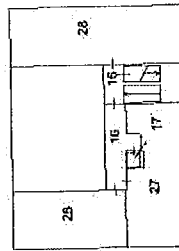

PIANO SECONDO

<b>Agenzia del Territorio CATASTO FABBRICATI Ufficio Provinciale di Ravenna</b>	<b>Dichiarazione protocollo n. RA0063814 del 25/05/2006</b>	
	<b>Planimetria di u.i.u. in Comune di Ravenna</b>	
	<b>Via Petrosa</b>	<b>civ. 126</b>
<b>Identificativi Catastali:</b>		<b>Compilata da:</b>
Sezione: S		Vichi Paolo
Foglio: 101		Iscritto all'albo:
Particella: 2		Ingegneri
Subalterno: 24		Prov. Ravenna
		N. 371

Scheda n. 1      Scala 1:500

SCHEDA 1 di 2

CORTE

CORTE

CORTE

CORTE

via Petrosa civ. 126

PIANO TERRA



<b>Agenzia del Territorio CATASTO FABBRICATI Ufficio Provinciale di Ravenna</b>	<b>Dichiarazione protocollo n. RA0063814 del 25/05/2006</b>	
	<b>Planimetria di u.i.u. in Comune di Ravenna</b>	
	<b>Via Petrosa</b>	<b>civ. 126</b>
	<b>Identificativi Catastali:</b>	<b>Compilata da:</b>
	Sezione: 8	Vichi Paolo
	Foglio: 101	Iscritto all'albo:
	Particella: 2	Ingegneri
	Subalterno: 24	Prov. Ravenna
		N. 371

Scheda n. 2      Scala 1:100

SCHEDA 2 di 2

CUCINA  
h=4.60

SOGGIORNO  
h=4.60

CAMERA  
h=4.60

INGRESSO  
h=2.40

WC  
h=2.40

BAGNO  
h=3.00

altra u.i.

altra u.i.

PIANO PRIMO



Ultima planimetria in atti

Data: 26/09/2023 - n. T419298 - Richiedente: SCRCNZ70R57A191V

Totale schede: 2 - Formato di acquisizione: A4(210x297) - Formato stampa richiesto: A4(210x297)



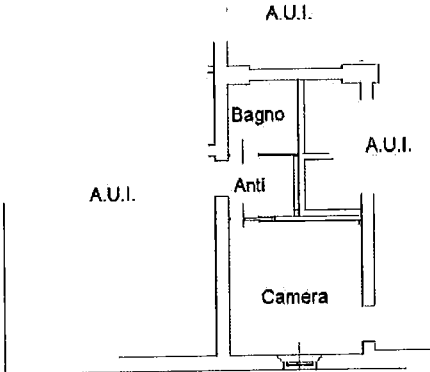

Agenzia del Territorio <b>CATASTO FABBRICATI</b> Ufficio Provinciale di Ravenna	Dichiarazione protocollo n. RA0104677 del 26/09/2012	
	Planimetria di u.i.u. in Comune di Ravenna Via Petrosa <span style="float:right">civ. 126</span>	
Scheda n. 1      Scala 1:200	Identificativi Catastali: Sezione: S Foglio: 101 Particella: 2 Subalterno: 60	Compilata da: Pruni Paolo Iscritto all'albo: Geometri Prov. Forlì' <span style="float:right">N. 2033</span>
	<div style="text-align:center"><b>PIANO TERRA</b> h.2,88</div> <div style="text-align:center"></div> <div style="text-align:right"></div>	

Ultima planimetria in atti

Data: 03/05/2024 - n. T14763 - Richiedente: SCRCNZ70R57A191V

Totale schede: 1 - Formato di acquisizione: A4(210x297) - Formato stampa richiesto: A4(210x297)


Agenzia del Territorio  
**CATASTO FABBRICATI**  
Ufficio provinciale di  
Ravenna

Dichiarazione protocollo n. RA012585 del 17/11/2011  
Planimetria di u.i.u. in Comune di Ravenna  
Via Petrosa  
civ. 126

Identificativi Catastali:  
Sezione: 5  
Foglio: 101  
Particella: 2  
Subalterno: 61

Compilata da:  
Vichi Paolo  
Iscritto all'albo:  
Ingegneri  
Prov. Ravenna  
N. 371

Scala 1: 200

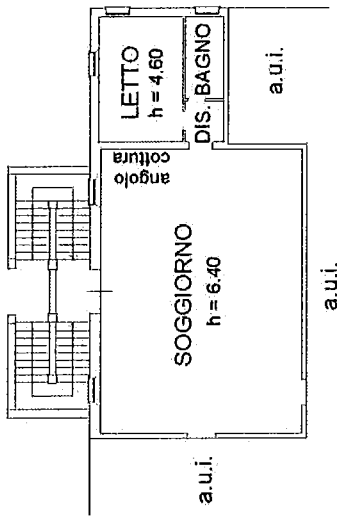


CORTE

PIANO TERRA


Ultima planimetria in atti

<b>Agenzia delle Entrate</b> <b>CATASTO FABBRICATI</b> Ufficio Provinciale di Ravenna	<b>Dichiarazione protocollo n. RA0112629 del 16/11/2022</b>	
	Comune di Ravenna Via Petrosa civ. 126	
	Identificativi Catastali: Sezione: 8 Foglio: 101 Particella: 2 Subalterno: 62	Compilata da: Silvani Irene Iscritto all'albo: Architetti Prov. Ravenna N. 659

Planimetria
Scheda n. 1      Scala 1:200

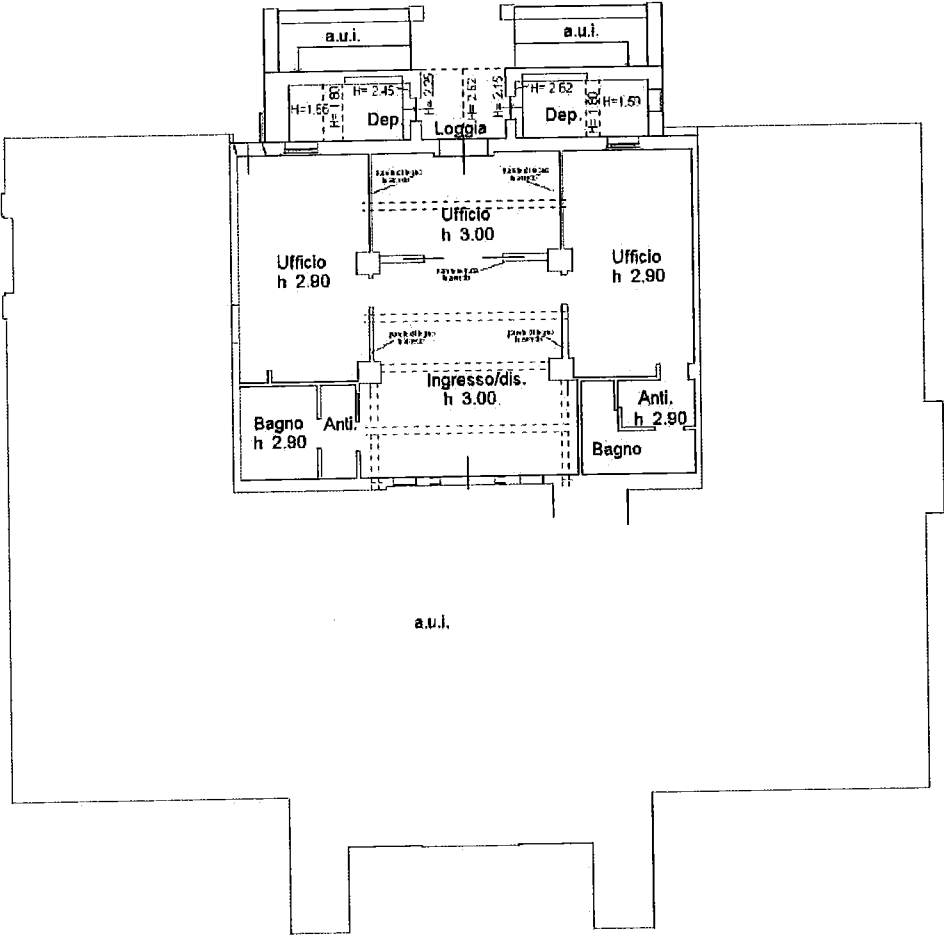

PIANO TERRA

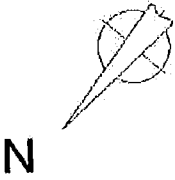



Agenzia delle Entrate CATASTO FABBRICATI Ufficio Provinciale di Ravenna	Dichiarazione protocollo n. RA0112629 del 16/11/2022	
	Comune di Ravenna	
	Via Petrosa	civ. 126
Planimetria Scheda n. 1      Scala 1:200	Identificativi Catastali:	Compilata da:
	Sezione: S	Silvani Irene
	Foglio: 101	Iscritto all'albo:
	Particella: 2	Architetti
	Subalterno: 63	Prov. Ravenna      N. 659

PIANO TERRA

Ultima planimetria in atti

Data: 27/08/2024 - n. T24722 - Richiedente: SCRCNZ70R57A191V

Totale schede: 1 - Formato di acquisizione: A4(210x297) - Formato stampa richiesto: A4(210x297)

Agenzia del Territorio  
**CATASTO FABBRICATI**  
Ufficio Provinciale di  
Ravenna

Dichiarazione protocollo n. RA0091042 del 28/06/2005

Planimetria di u.i.u. in Comune di Ravenna

Via Petrosa

civ.

Identificativi Catastali:

Sezione: S  
Foglio: 101  
Particella: 2  
Subalterno: 30

Compilata da:  
Vichi Paolo

Iscritto all'albo:  
Ingegneri

Prov. Ravenna

N. 371


Scheda n. 1

Scala 1:200

posto auto	a.u.i.	a.u.i.	a.u.i.	a.u.i.	a.u.i.	a.u.i.	a.u.i.
------------	--------	--------	--------	--------	--------	--------	--------

a.u.i.	a.u.i.	a.u.i.	a.u.i.	a.u.i.	a.u.i.
--------	--------	--------	--------	--------	--------

piano terra

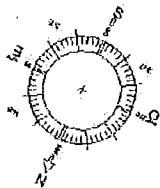

Ultima planimetria in atti

Data: 03/05/2024 - n. T14760 - Richiedente: SCRCNZ70R57A191V

Totale schede: 1 - Formato di acquisizione: A4(210x297) - Formato stampa richiesto: A4(210x297)

Agenzia del Territorio  
CATASTO FABBRICATI  
Ufficio Provinciale di  
Ravenna

Dichiarazione protocollo n. RA0091042 del 28/06/2005

Planimetria di u.i.u. in Comune di Ravenna

Via Petrosa

civ.

Identificativi Catastali:

Sezione: S  
Foglio: 101  
Particella: 2  
Subalterno: 31

Compilata da:  
Vichi Paolo

Iscritto all'albo:  
Ingegneri

Prov. Ravenna

N. 371


Scheda n. 1

Scala 1:200

a.u.i.	posto auto	a.u.i.	a.u.i.	a.u.i.	a.u.i.	a.u.i.	a.u.i.
--------	------------	--------	--------	--------	--------	--------	--------

a.u.i.	a.u.i.	a.u.i.	a.u.i.	a.u.i.	a.u.i.
--------	--------	--------	--------	--------	--------

plano terra

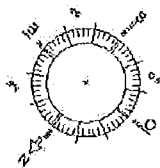

Ultima planimetria in atti

Data: 03/05/2024 - n. T14761 - Richiedente: SCRCNZ70R57A191V

Totale schede: 1 - Formato di acquisizione: A4(210x297) - Formato stampa richiesto: A4(210x297)

