




Comune: (RA) BAGNACAVALLLO
Foglio: 14
Scala originale: 1:2000
14-Nov-2024 18:42:53
Dimensione cornice: 534.000 x 378.000 metri
Protocollo pratica T400495/2024

Planimetria non catastale

Agenzia del Territorio
CATASTO FABBRICATI
Ufficio provinciale di Ravenna

ELABORATO PLANIMETRICO	Compilato da: Venturi Katia	Iscritto all'albo: Geometri	Prov. Ravenna	N. 1382
Comune di Bagnacavallo	Sezione:	Foglio: 14	Particella: 946	
Dimostrazione grafica dei subalterni			Tipo Mappale n. del	Scala 1 : 500

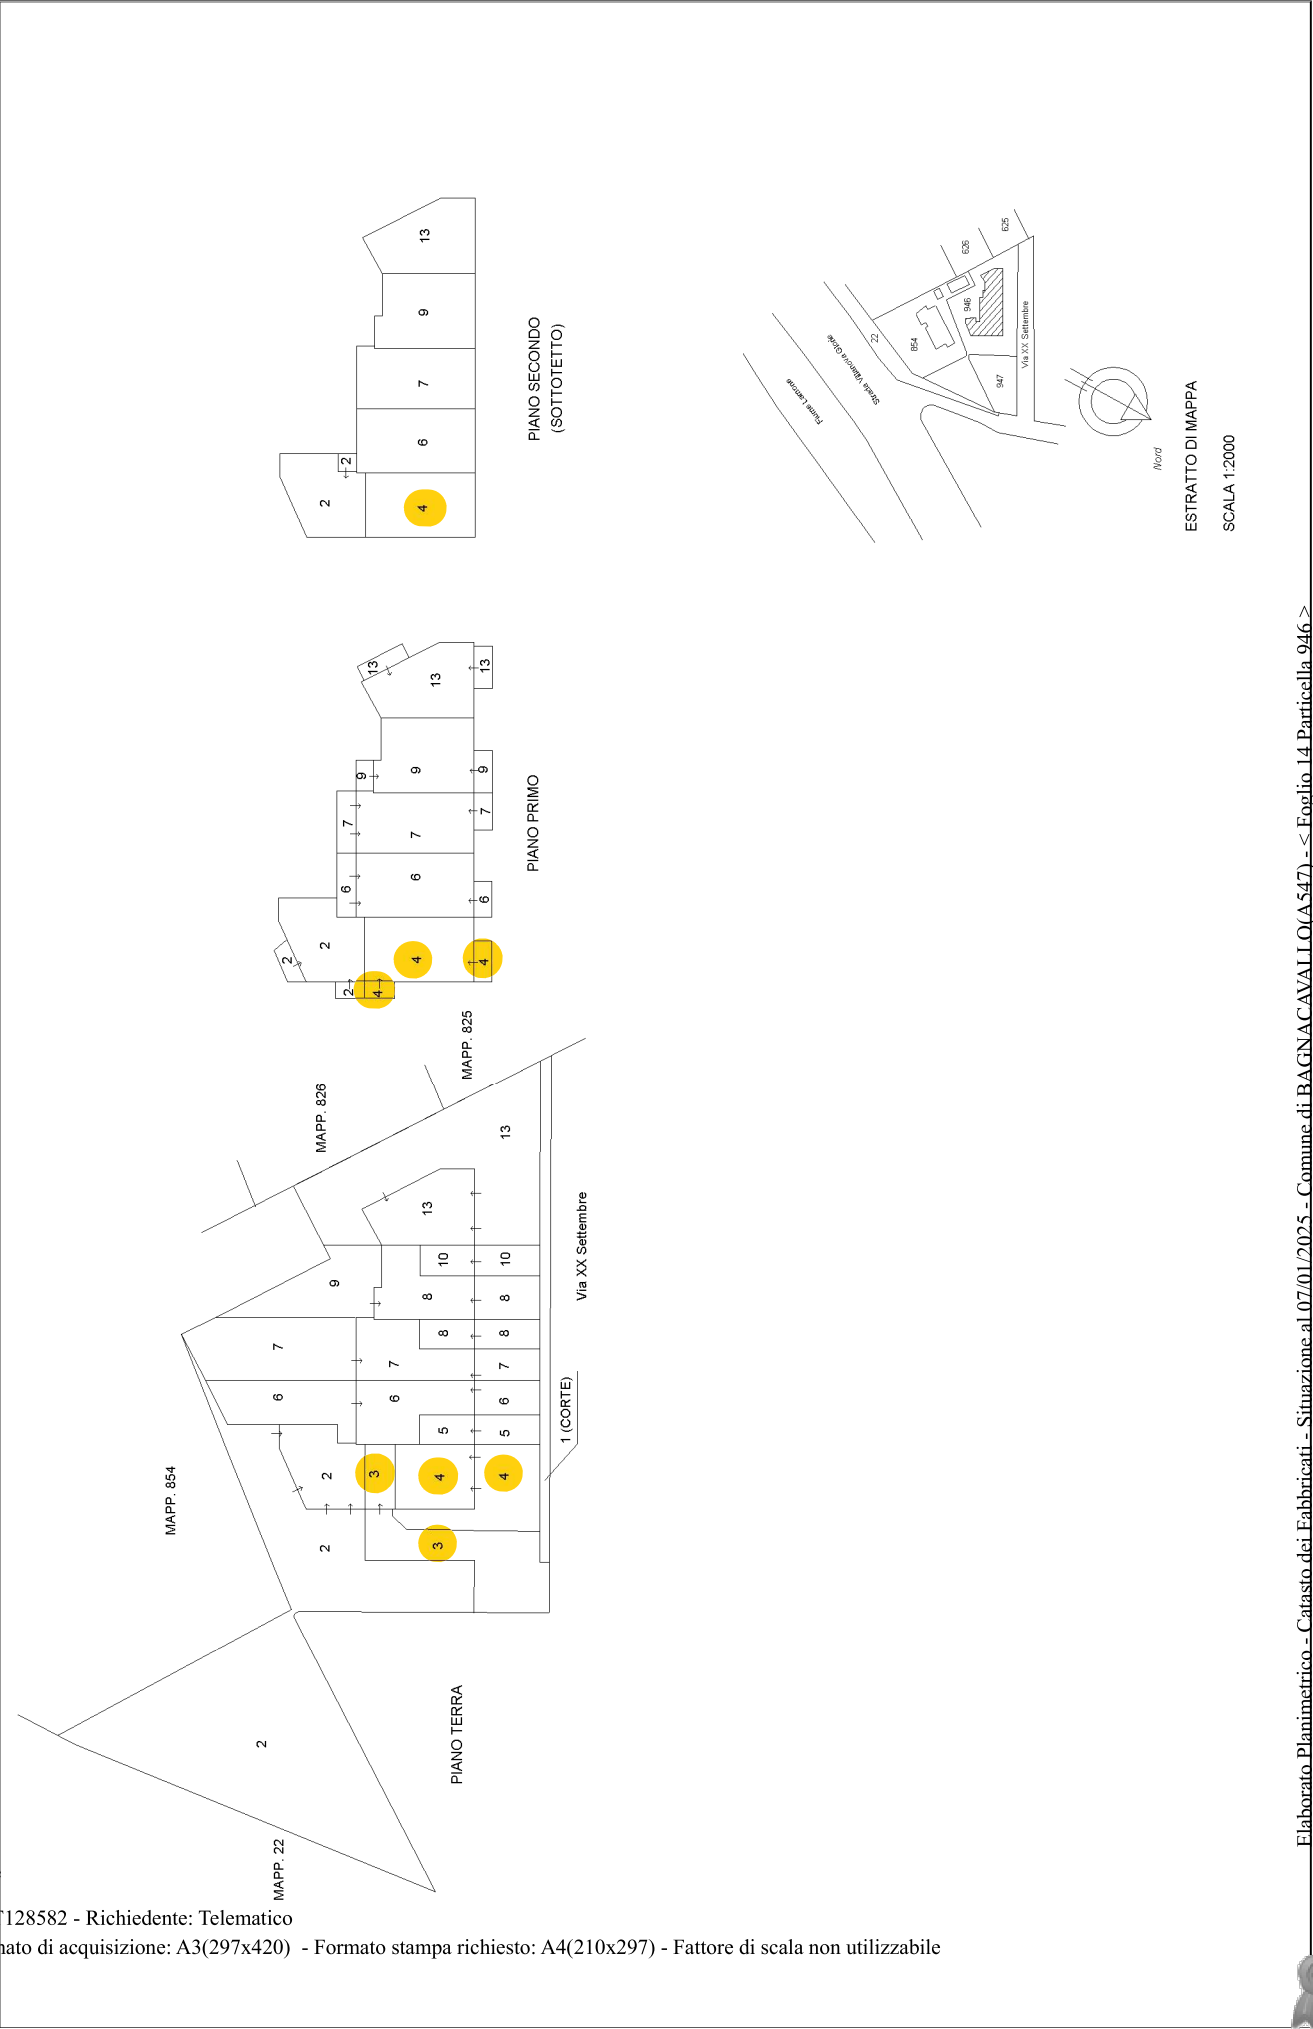

LOTTO 1



Via XX Settembre n. 7 – Glorie di Bagnacavallo (Ra) - Vista esterna



Via XX Settembre n. 7 – Glorie di Bagnacavallo (Ra) - Vista esterna





Via XX Settembre n. 7 – Glorie di Bagnacavallo (Ra) – Piano terra



Via XX Settembre n. 7 – Glorie di Bagnacavallo (Ra) – Piano terra





Via XX Settembre n. 7 – Glorie di Bagnacavallo (Ra) – Piano terra



Via XX Settembre n. 7 – Glorie di Bagnacavallo (Ra) – Piano primo





Via XX Settembre n. 7 – Glorie di Bagnacavallo (Ra) – Piano primo



Via XX Settembre n. 7 – Glorie di Bagnacavallo (Ra) – Sottotetto





Via XX Settembre n. 7 – Glorie di Bagnacavallo (Ra) – Sottotetto



Via XX Settembre n. 7 – Glorie di Bagnacavallo (Ra) – Terrazzo Sottotetto

