




Comune: (RA) BAGNACAVALLLO  
Foglio: 14  
Scala originale: 1:2000  
14-Nov-2024 18:42:53  
Dimensione cornice: 534.000 x 378.000 metri  
Protocollo pratica T400495/2024

Planimetria non catastale

Agenzia del Territorio  
CATASTO FABBRICATI  
Ufficio provinciale di Ravenna

ELABORATO PLANIMETRICO	Compilato da: Venturi Katia	Iscritto all'albo: Geometri	Prov. Ravenna	N. 1382
Comune di Bagnacavallo	Sezione:	Foglio: 14	Particella: 946	
Dimostrazione grafica dei subalterni			Progr. 1382 n. 18/11/2010 del	
			Tipo Mappale n. del	Scala 1 : 500

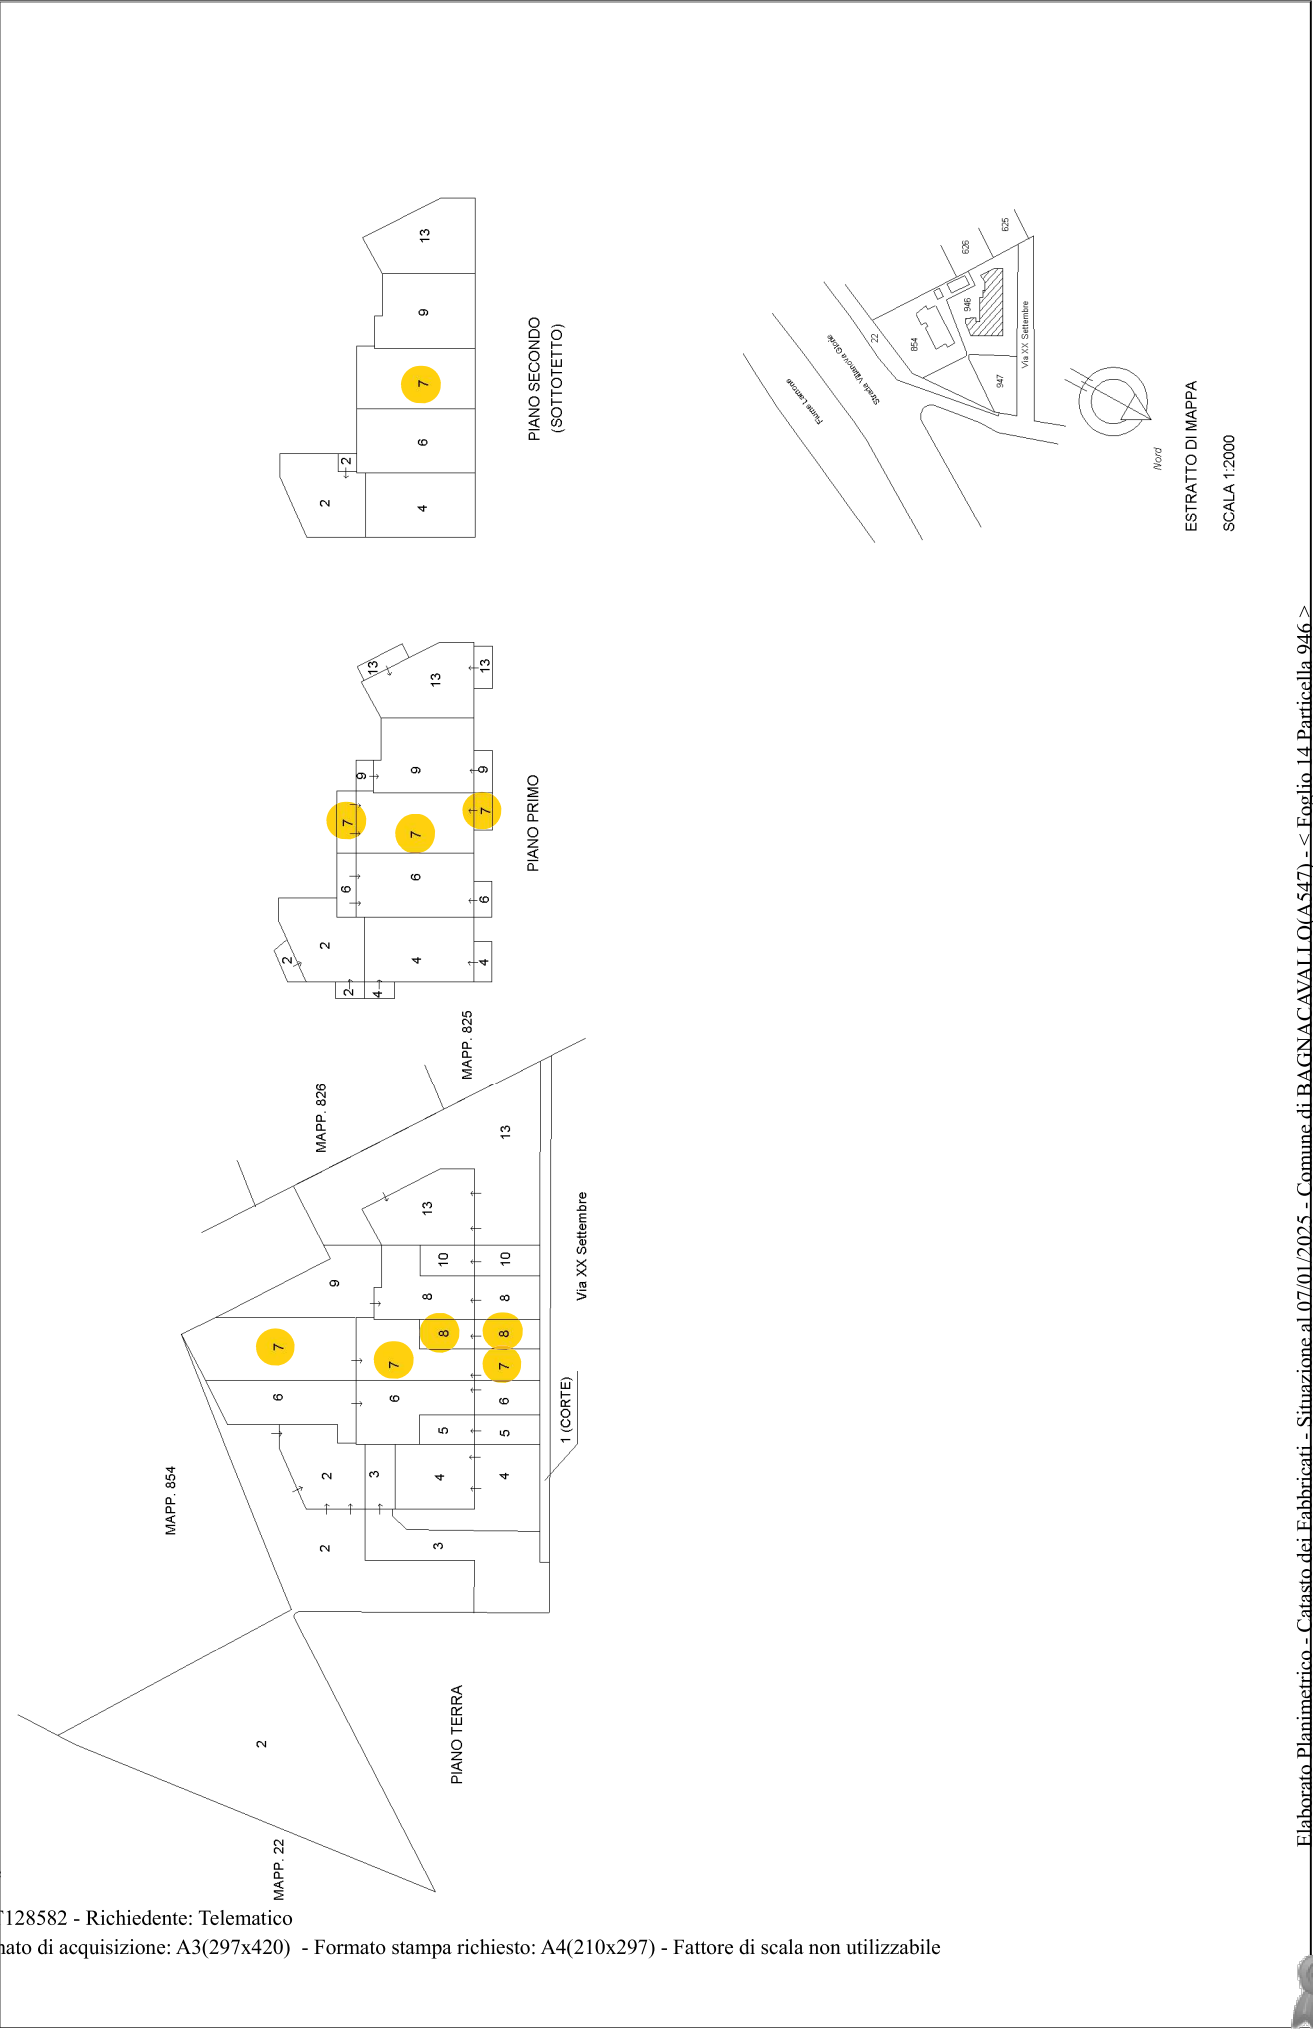

### LOTTO 3




Via XX Settembre n. 11 – Glorie di Bagnacavallo (Ra) - Vista esterna




Via XX Settembre n. 11 – Glorie di Bagnacavallo (Ra) - Vista esterna - retro





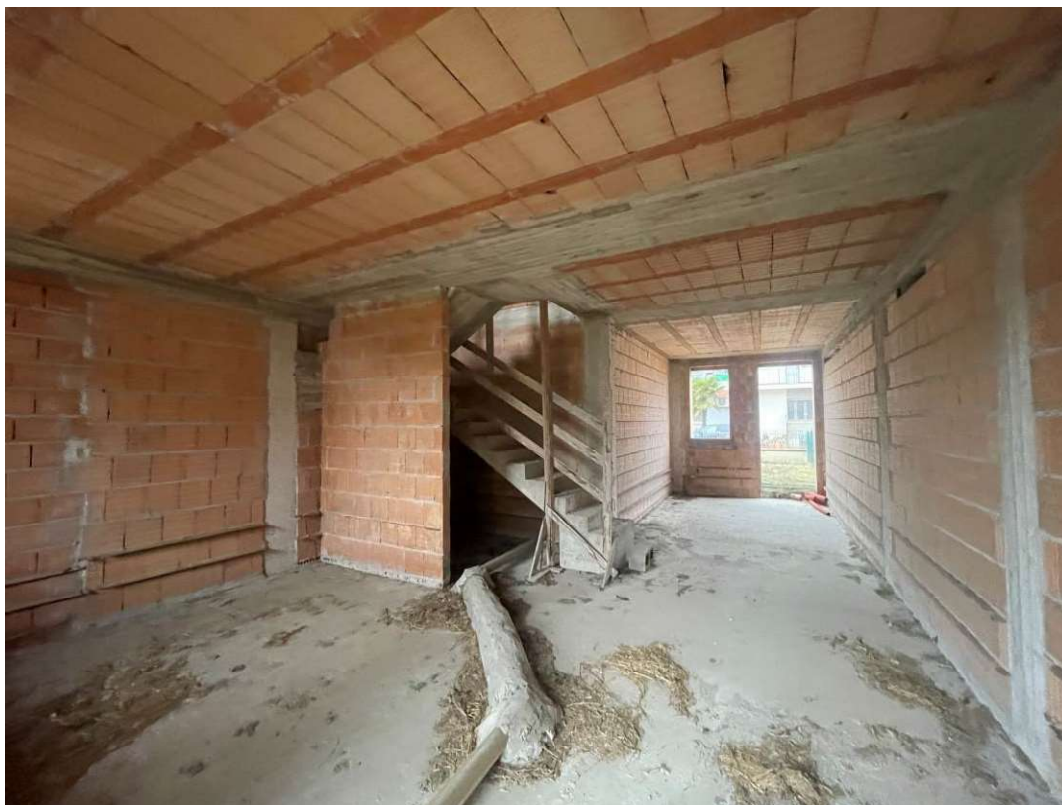

Via XX Settembre n. 11 – Glorie di Bagnacavallo (Ra) – Piano terra

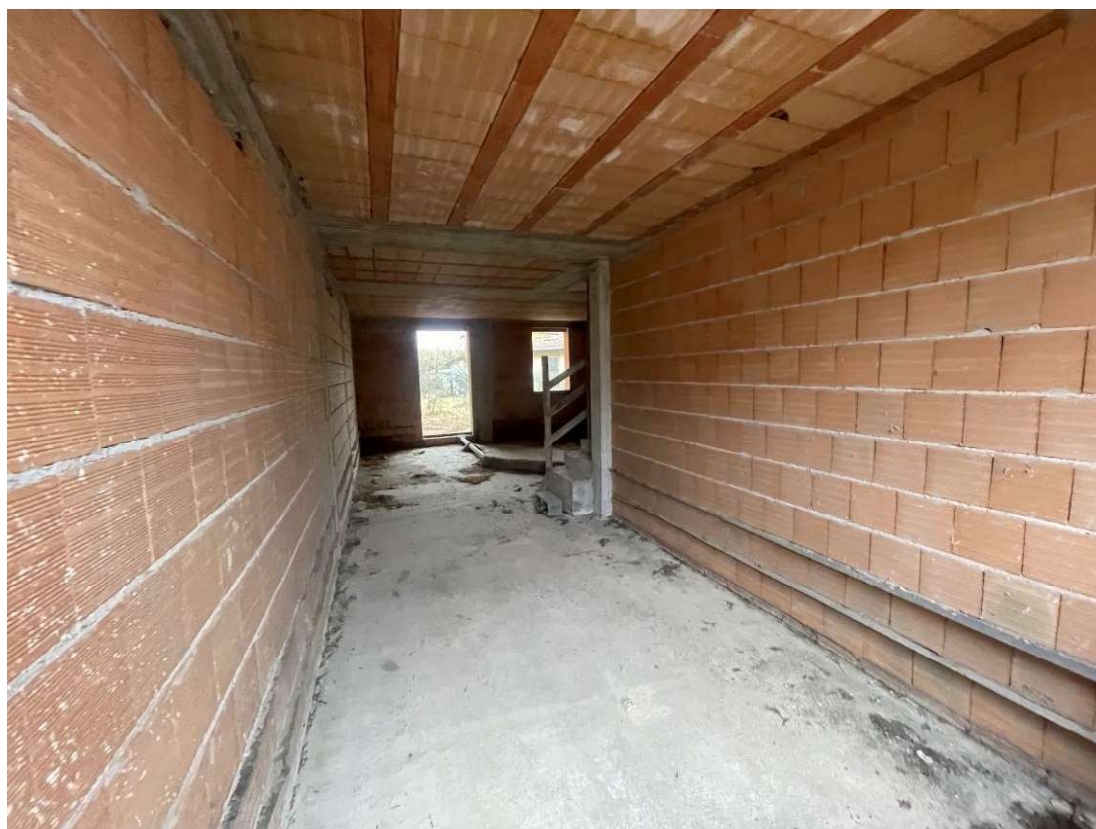

Via XX Settembre n. 11 – Glorie di Bagnacavallo (Ra) – Piano terra





Via XX Settembre n. 11 – Glorie di Bagnacavallo (Ra) – Piano terra



Via XX Settembre n. 11 – Glorie di Bagnacavallo (Ra) – Piano primo







Via XX Settembre n. 11 – Glorie di Bagnacavallo (Ra) – Piano primo



Via XX Settembre n. 11 – Glorie di Bagnacavallo (Ra) – Sottotetto





Via XX Settembre n. 11 – Glorie di Bagnacavallo (Ra) – Sottotetto



Via XX Settembre n. 13 – Glorie di Bagnacavallo (Ra) – terrazzo sottotetto

