


Planimetria non catastale

Agenzia del Territorio
CATASTO FABBRICATI
Ufficio provinciale
Provincia di Ravenna

ELABORATO PLANIMETRICO	Compilato da: Venturi Katia	Iscritto all'albo: Geometri	Prov. Ravenna	N. 1382
Comune di Bagnacavallo	Sezione:	Foglio: 14	Particella: 946	
Dimostrazione grafica dei subalterni			Tipo Mappale n. del	Scala 1 : 500

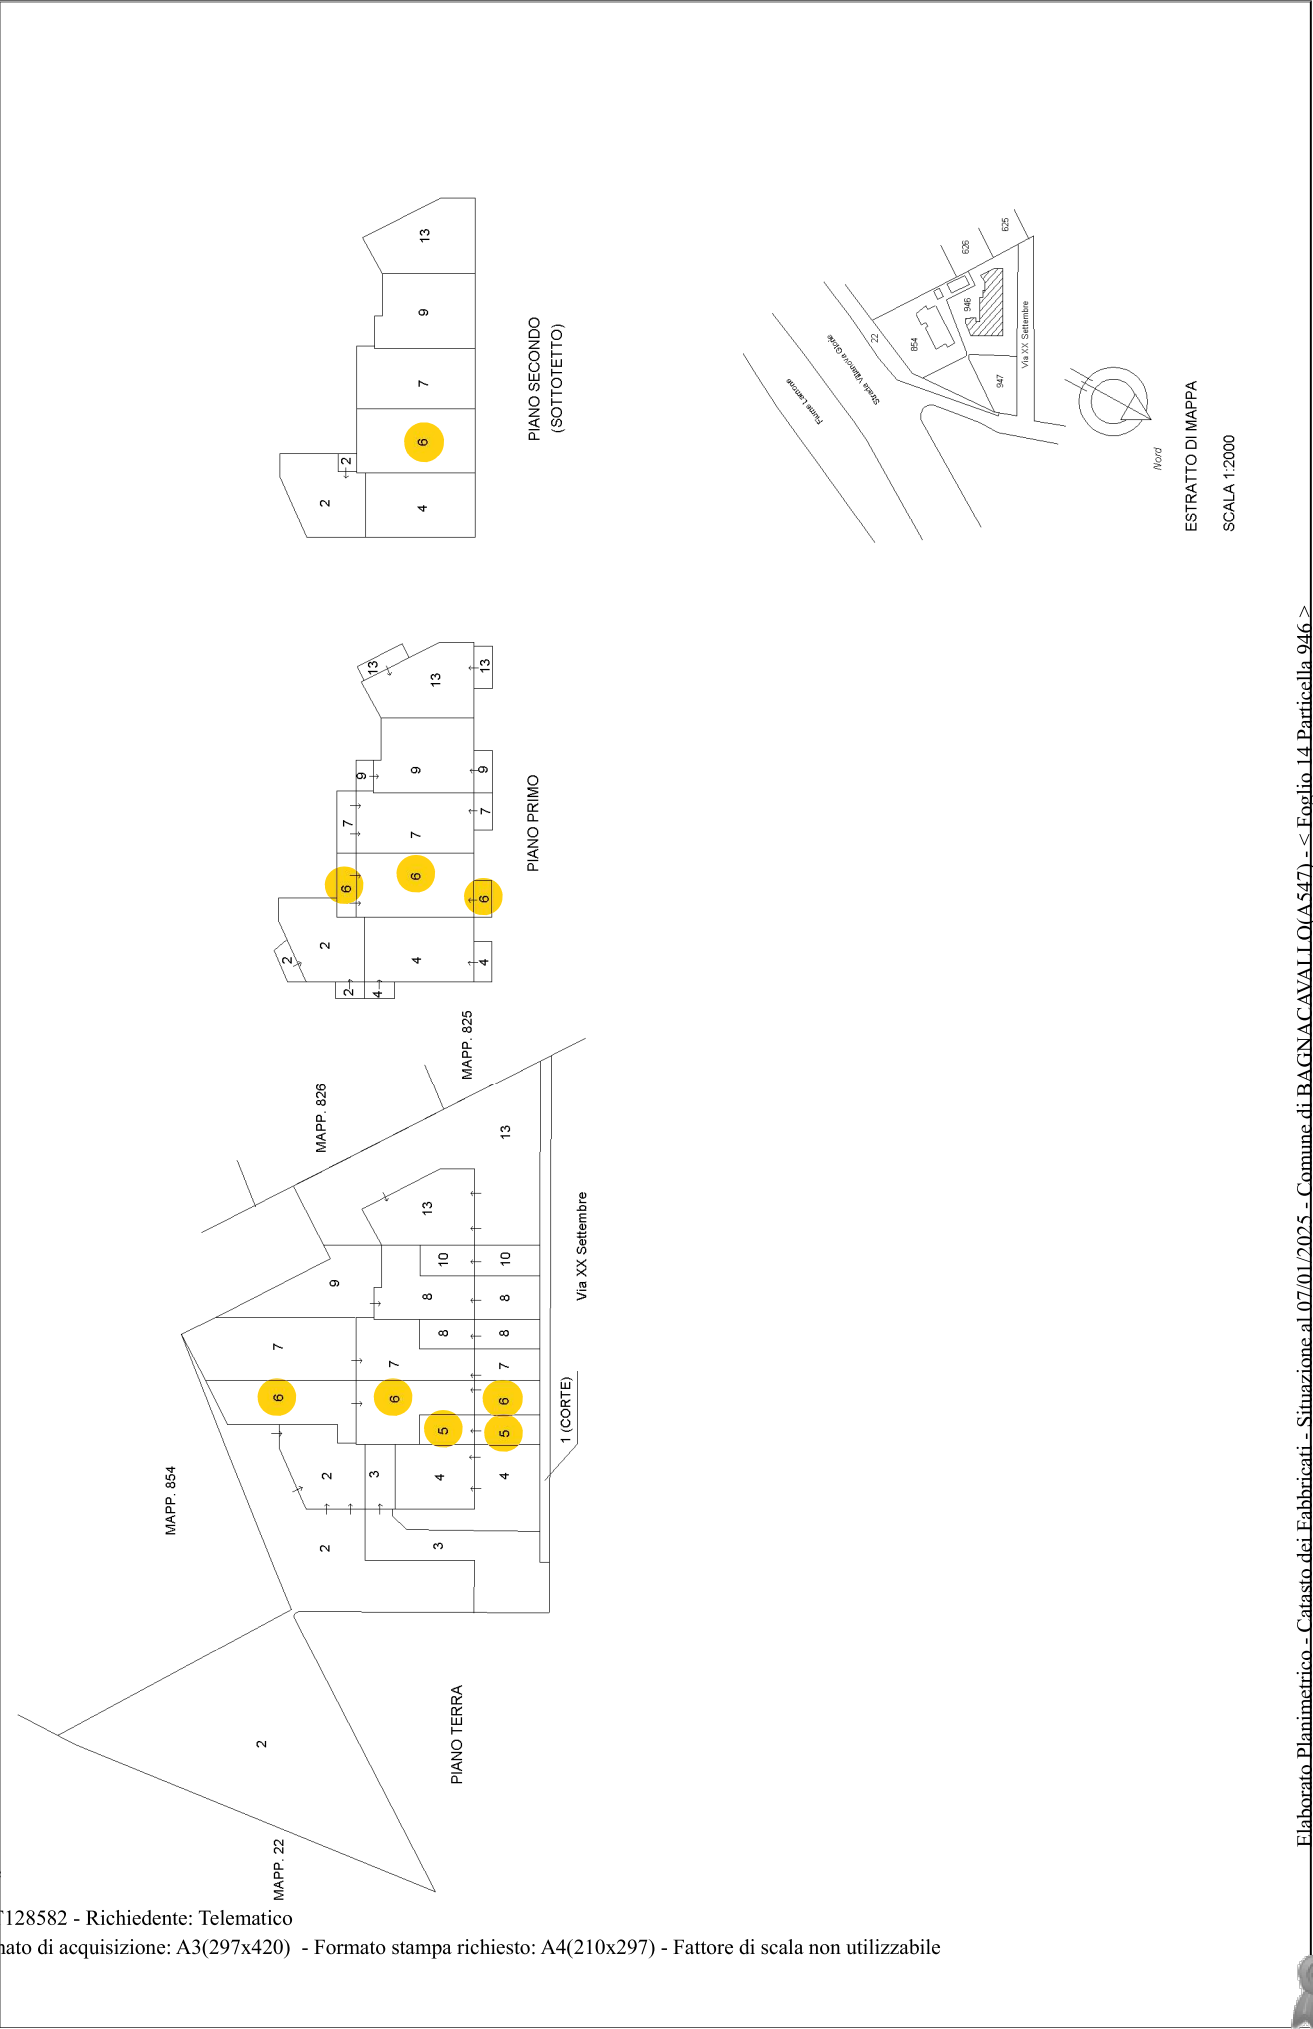

LOTTO 2



Via XX Settembre n. 9 – Glorie di Bagnacavallo (Ra) - Vista esterna



Via XX Settembre n. 9 – Glorie di Bagnacavallo (Ra) - Vista esterna - retro





Via XX Settembre n. 9 – Glorie di Bagnacavallo (Ra) – Piano terra



Via XX Settembre n. 9 – Glorie di Bagnacavallo (Ra) – Piano terra






Via XX Settembre n. 9 – Glorie di Bagnacavallo (Ra) – Piano terra



Via XX Settembre n. 9 – Glorie di Bagnacavallo (Ra) – Piano primo



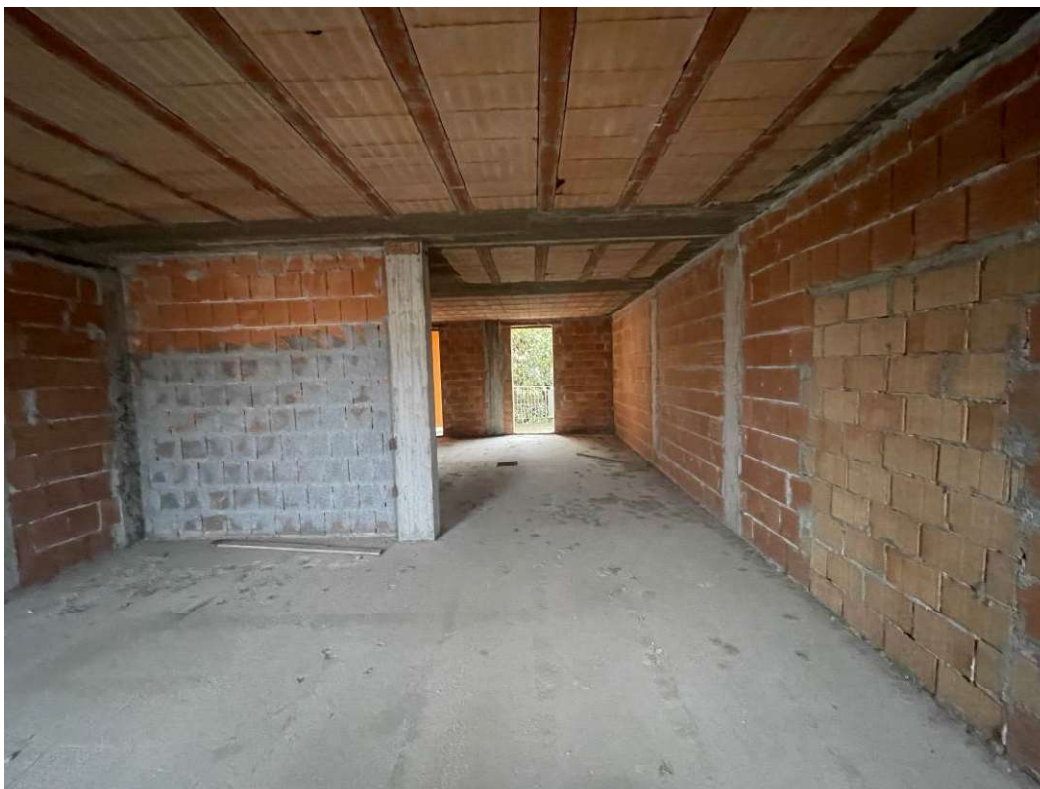

Via XX Settembre n. 9 – Glorie di Bagnacavallo (Ra) – Piano primo



Via XX Settembre n. 9 – Glorie di Bagnacavallo (Ra) – Sottotetto





Via XX Settembre n. 9 – Glorie di Bagnacavallo (Ra) – Sottotetto



Via XX Settembre n. 9 – Glorie di Bagnacavallo (Ra) – Balcone Piano Primo

