

TRIBUNALE CIVILE DI RAVENNA

ALL'ILLUSTRISSIMO SIG. GIUDICE DELLE ESECUZIONI IMMOBILIARI

PROCEDIMENTO DI ESECUZIONE IMMOBILIARE N. 70/2024 R.G.E

DOCUMENTAZIONE PLANIMETRICA

TECNICO INCARICATO:

ARCH. FRANCESCA BRUNETTI

via Gaudi, 4 - 48124 Ravenna

Tel. 3388268416


[Mail architettobrunetti@hotmail.it](mailto:architettobrunetti@hotmail.it), [PEC francescabrunetti@pec.it](mailto:pec.francescabrunetti@pec.it)

Ravenna, Dicembre 2024






Via Erbosa, 78

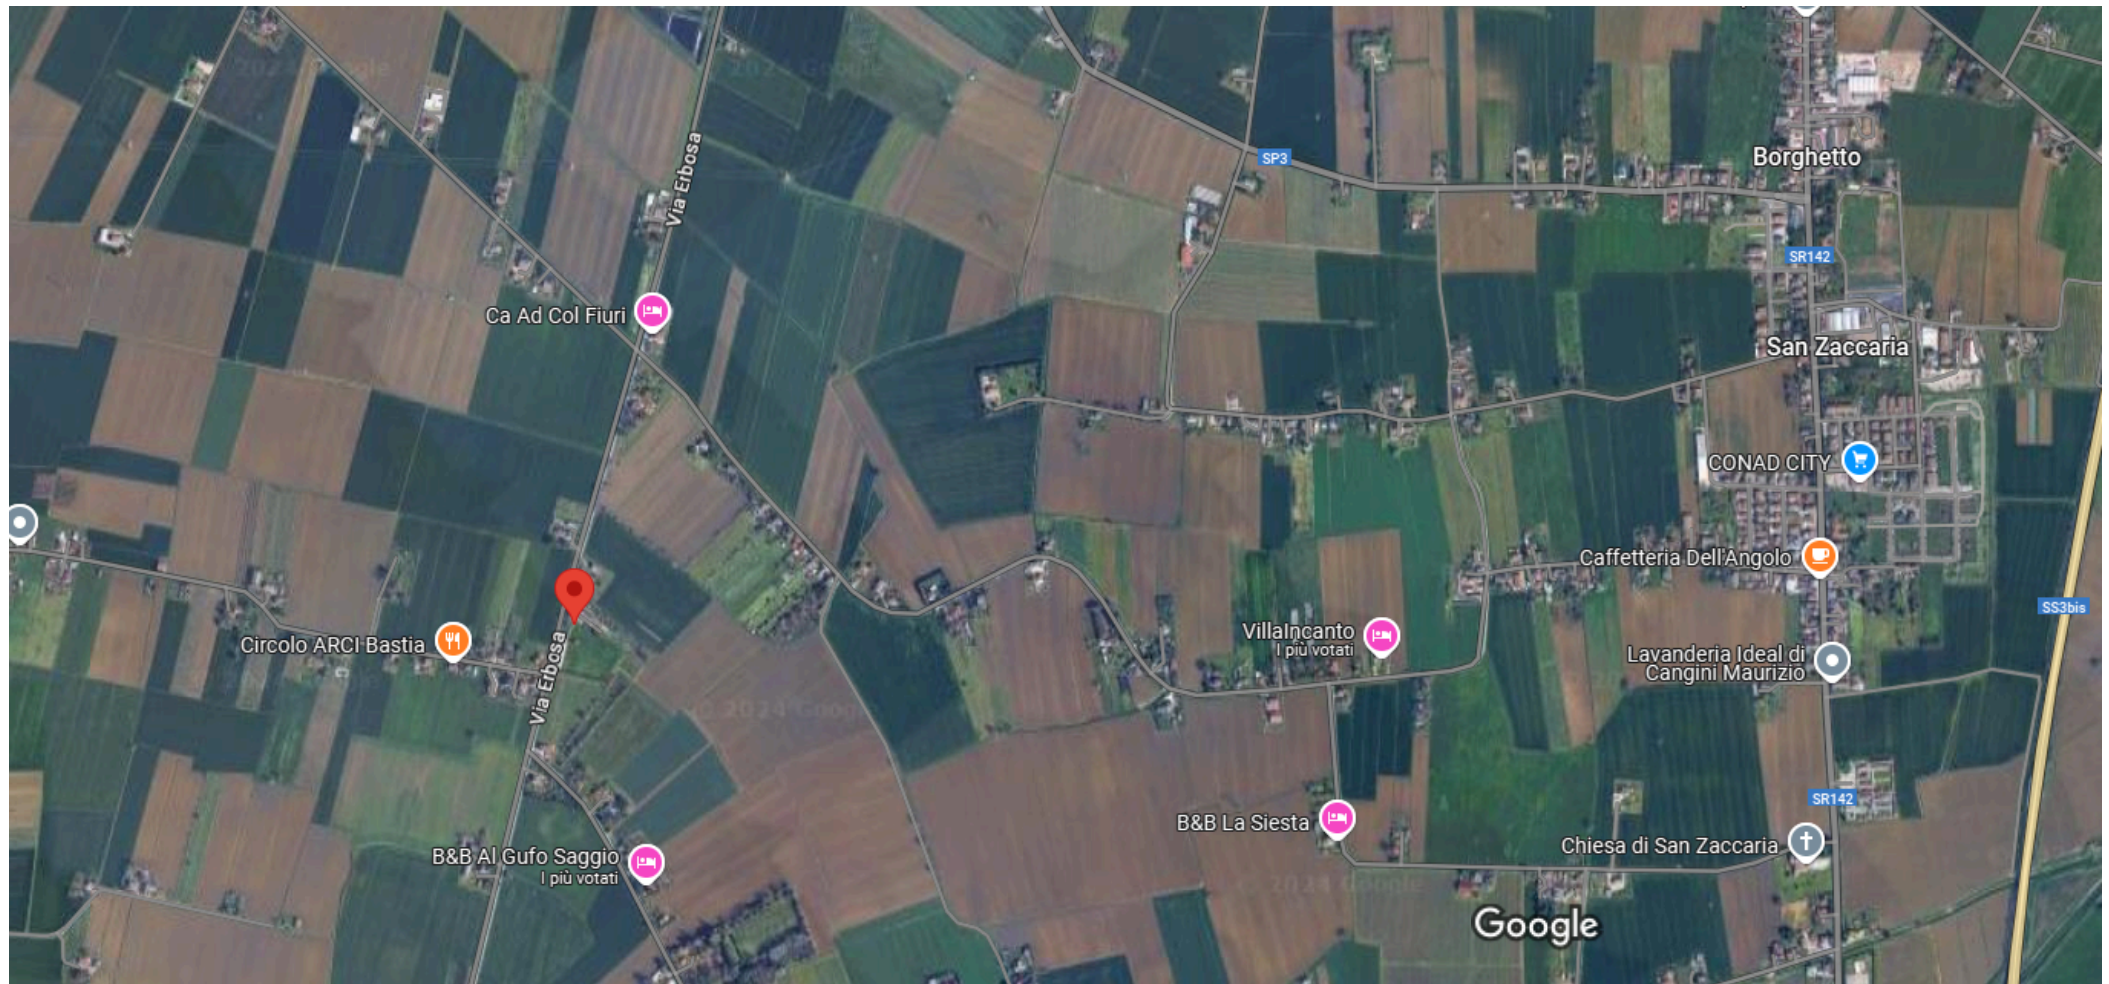

Immagini ©2024 Airbus,CNES / Airbus,Maxar Technologies,Dati cartografici ©2024 200 m



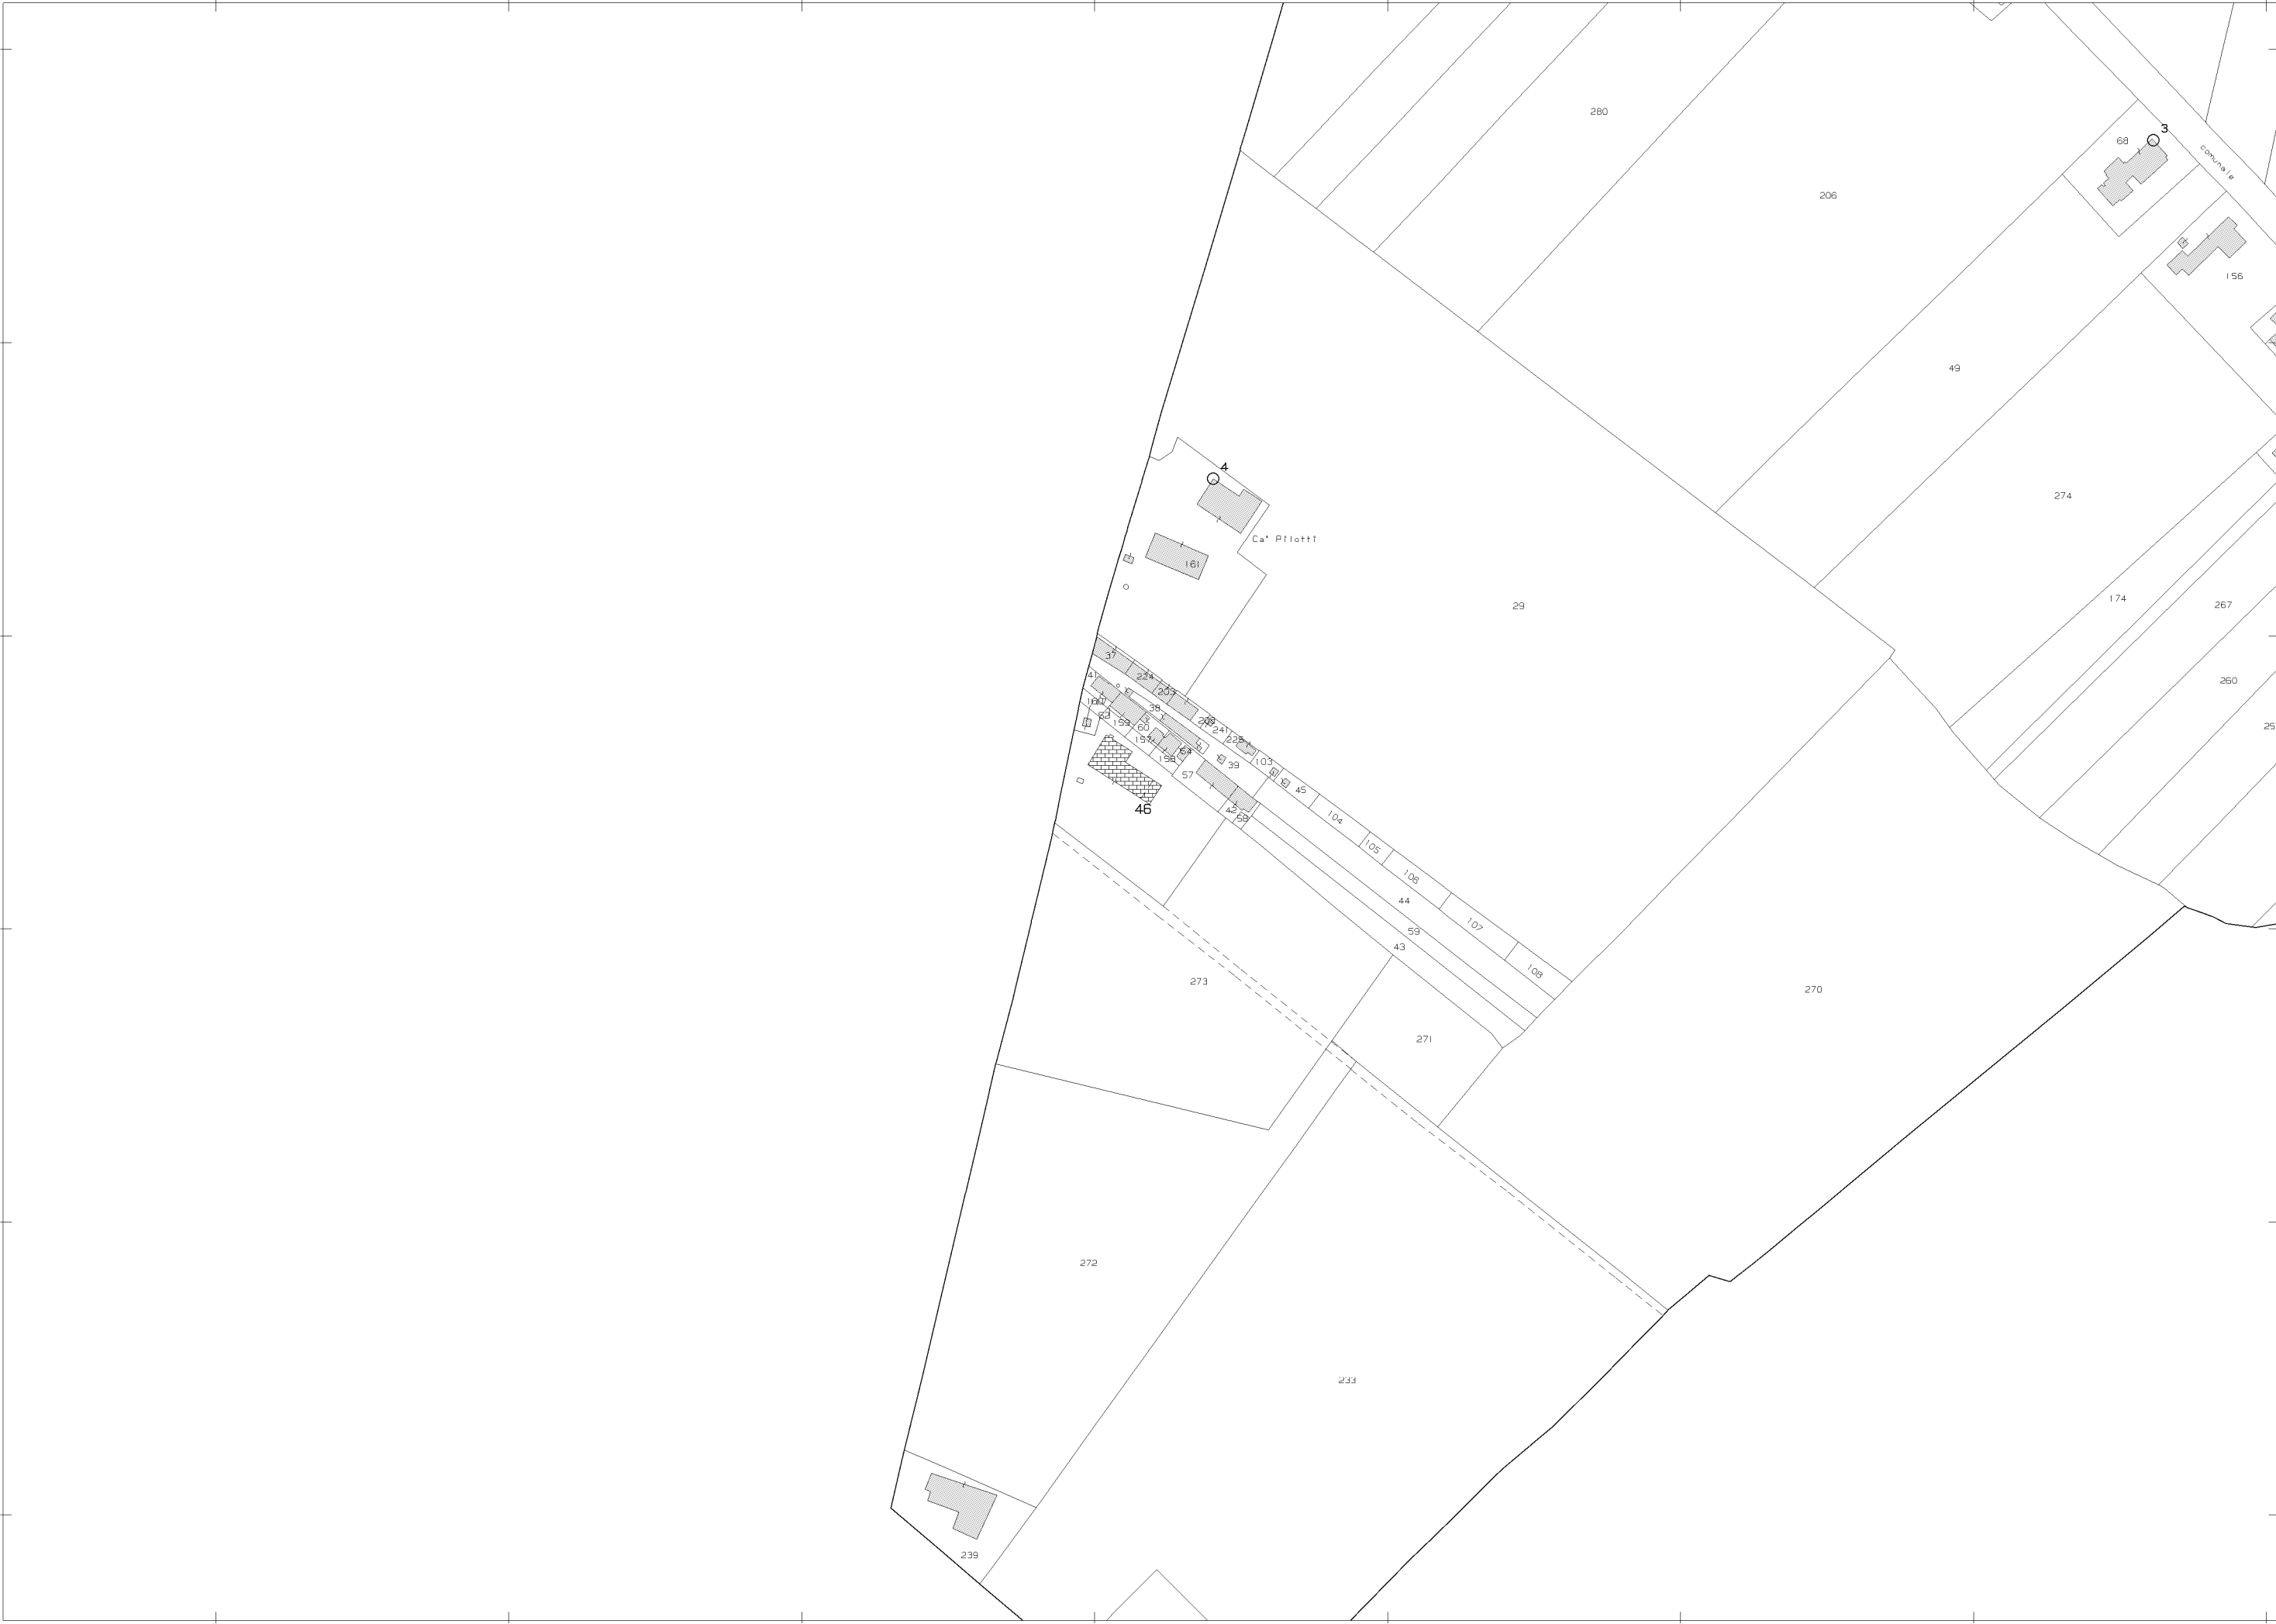


26-Set-2024 11:57:0
Protocollo pratica TI69739/2024


Scala originale: 1:2000
Dimensione cornice: 776.000 x 552.000 metri

Comune: (RA) RAVENNA/C
Foglio: 142

PLANIMETRIA GENERALE SCALA 1/200

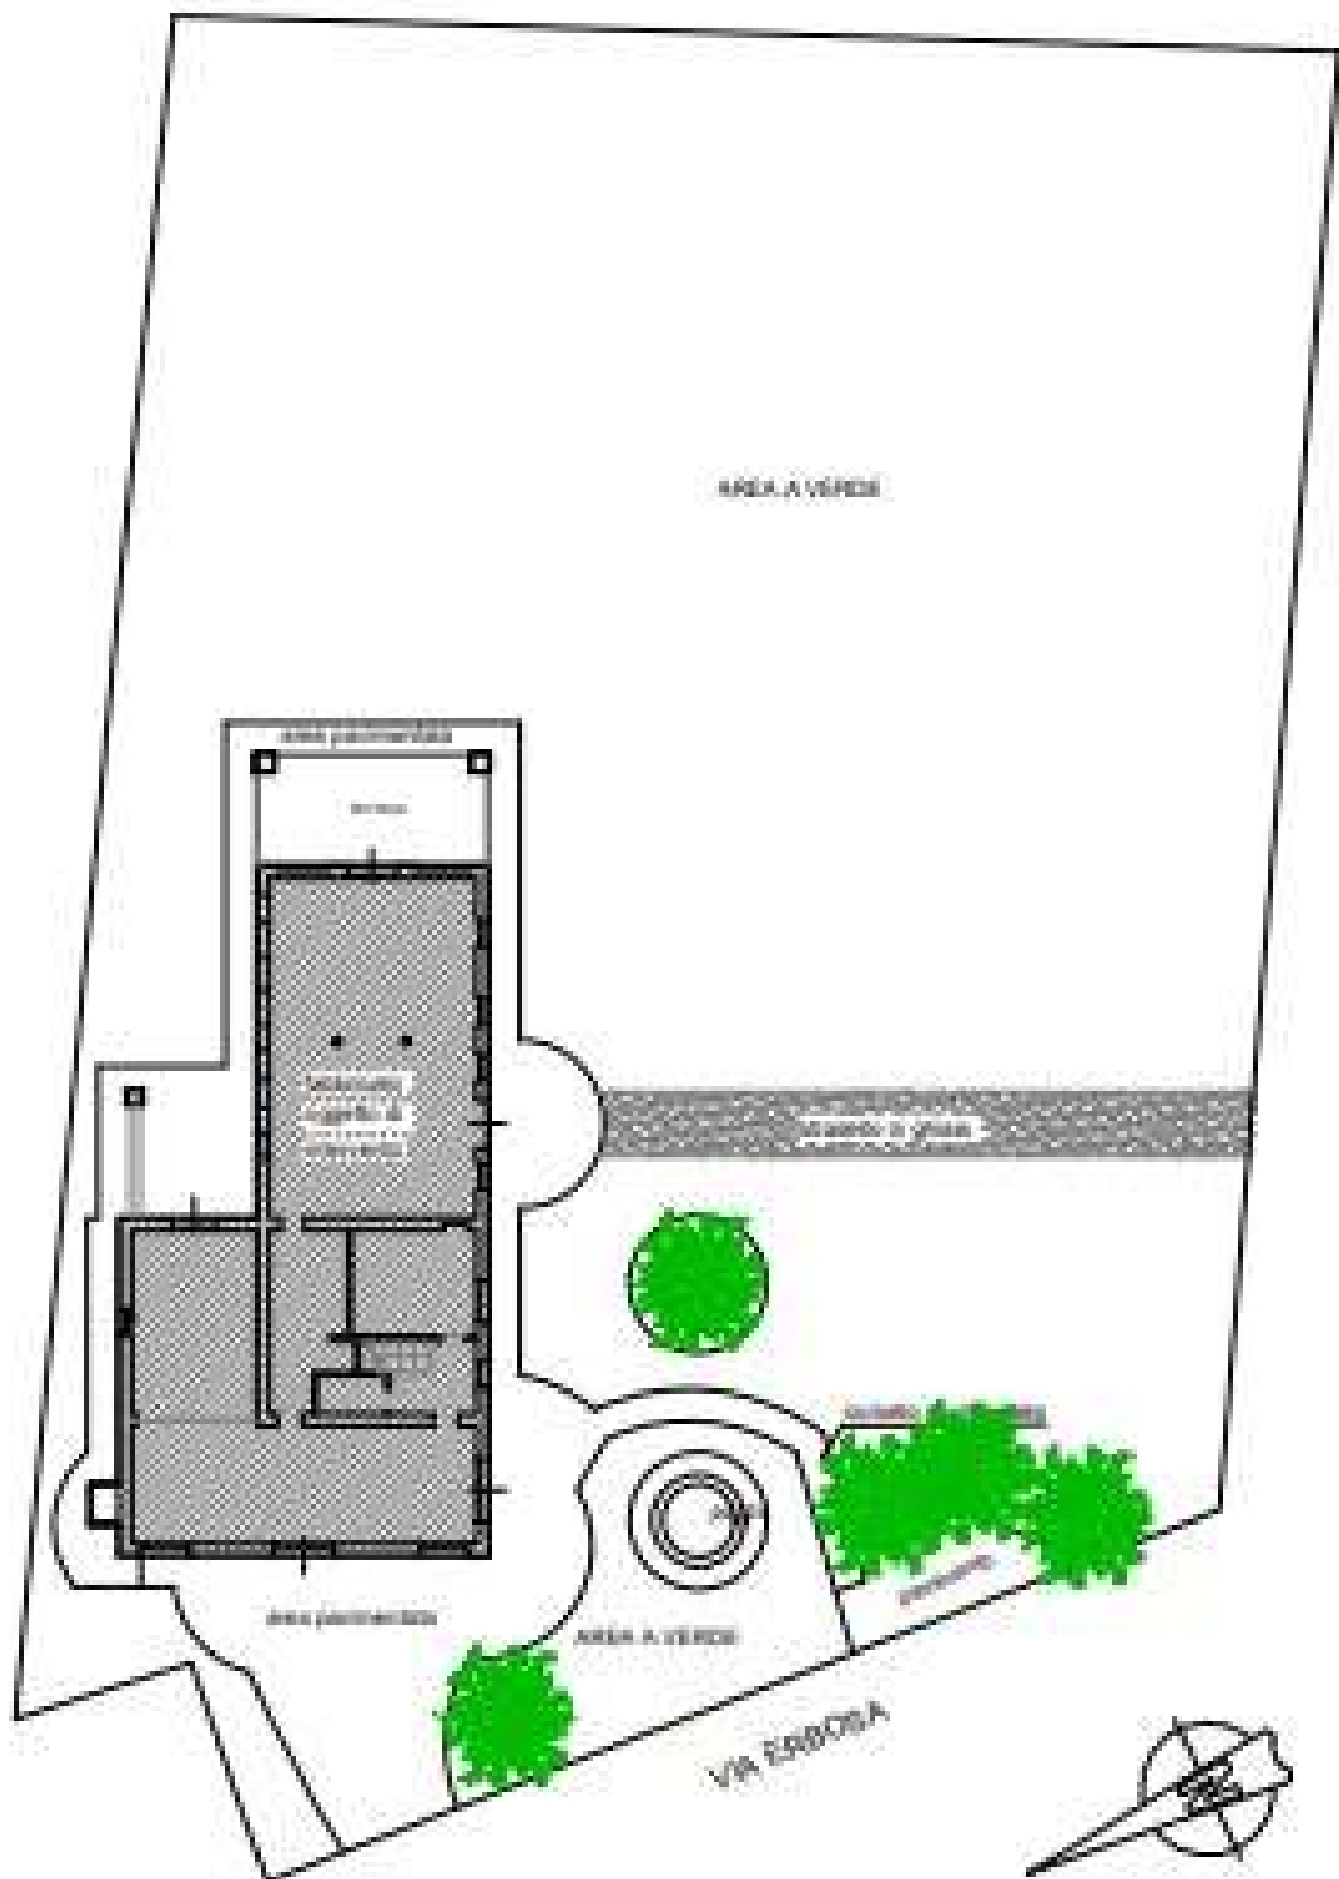

PIANO TERRA

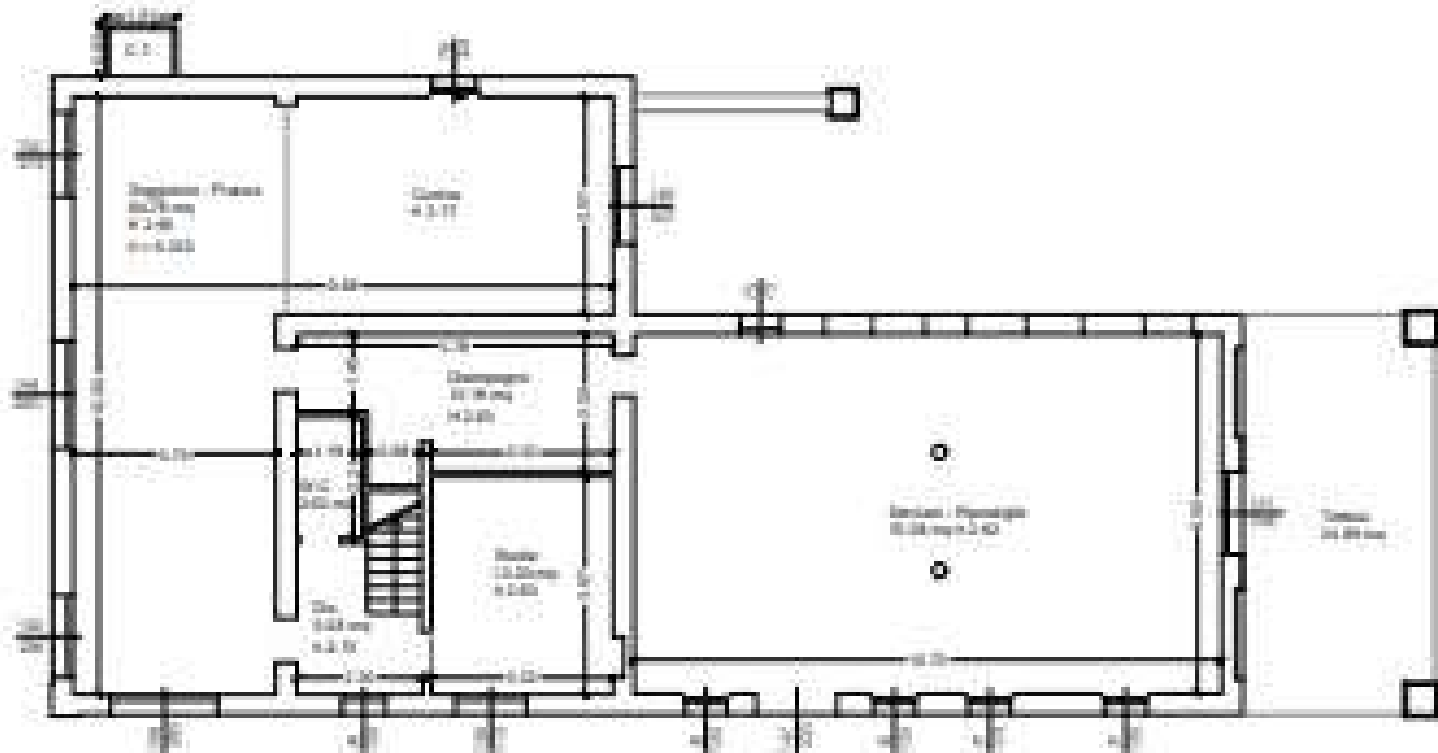

PIANO PRIMO

