

Agenzia del Territorio
CATASTO FABBRICATI
Ufficio Provinciale di
Ravenna

Dichiarazione protocollo n. RA0065048 del 05/05/2005

Planimetria di u.i.u. in Comune di Faenza

Via Mengolina

civ.

Identificativi Catastali:

Sezione:

Foglio: 85

Particella: 423

Subalterno: 16

Compilata da:

Benedetti Filippo

Iscritto all'albo:


Geometri

Prov. Ravenna


N. 1224

Scheda n. 1

Scala 1:200

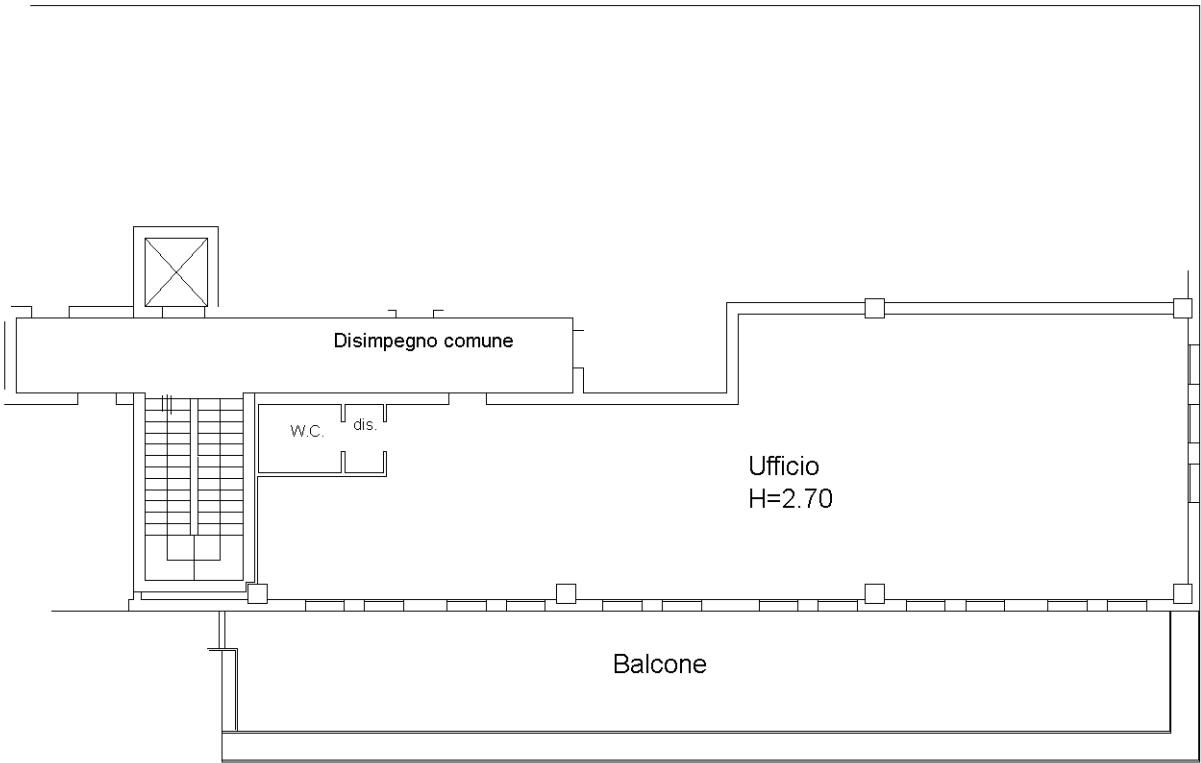

PIANO PRIMO

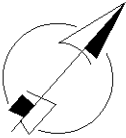

Ultima planimetria in atti

Data: 19/10/2020 - n. T377456 - Richiedente: RSSLRI59C14H199J

Totale schede: 1 - Formato di acquisizione: A4(210x297) - Formato stampa richiesto: A4(210x297)

Catasto dei Fabbricati - Situazione al 19/10/2020 - Comune di FAENZA (D458) - < Foglio: 85 - Particella: 423 - Subalterno: 16 >
VIA MENGOLINA n. 15 piano: 1;