

MODULARIO  
F. rig. rend. 497



MINISTERO DELLE FINANZE


DIREZIONE GENERALE DEL CATASTO E DEI SS.TT.EE.

**CATASTO EDILIZIO URBANO** (RDL 13-4-1939, n. 652)

MOD-**BN** (CEU)

LIRE  
**250**

Planimetria di u.i. in Comune di Fusignano via p. Stroppata civ. 19

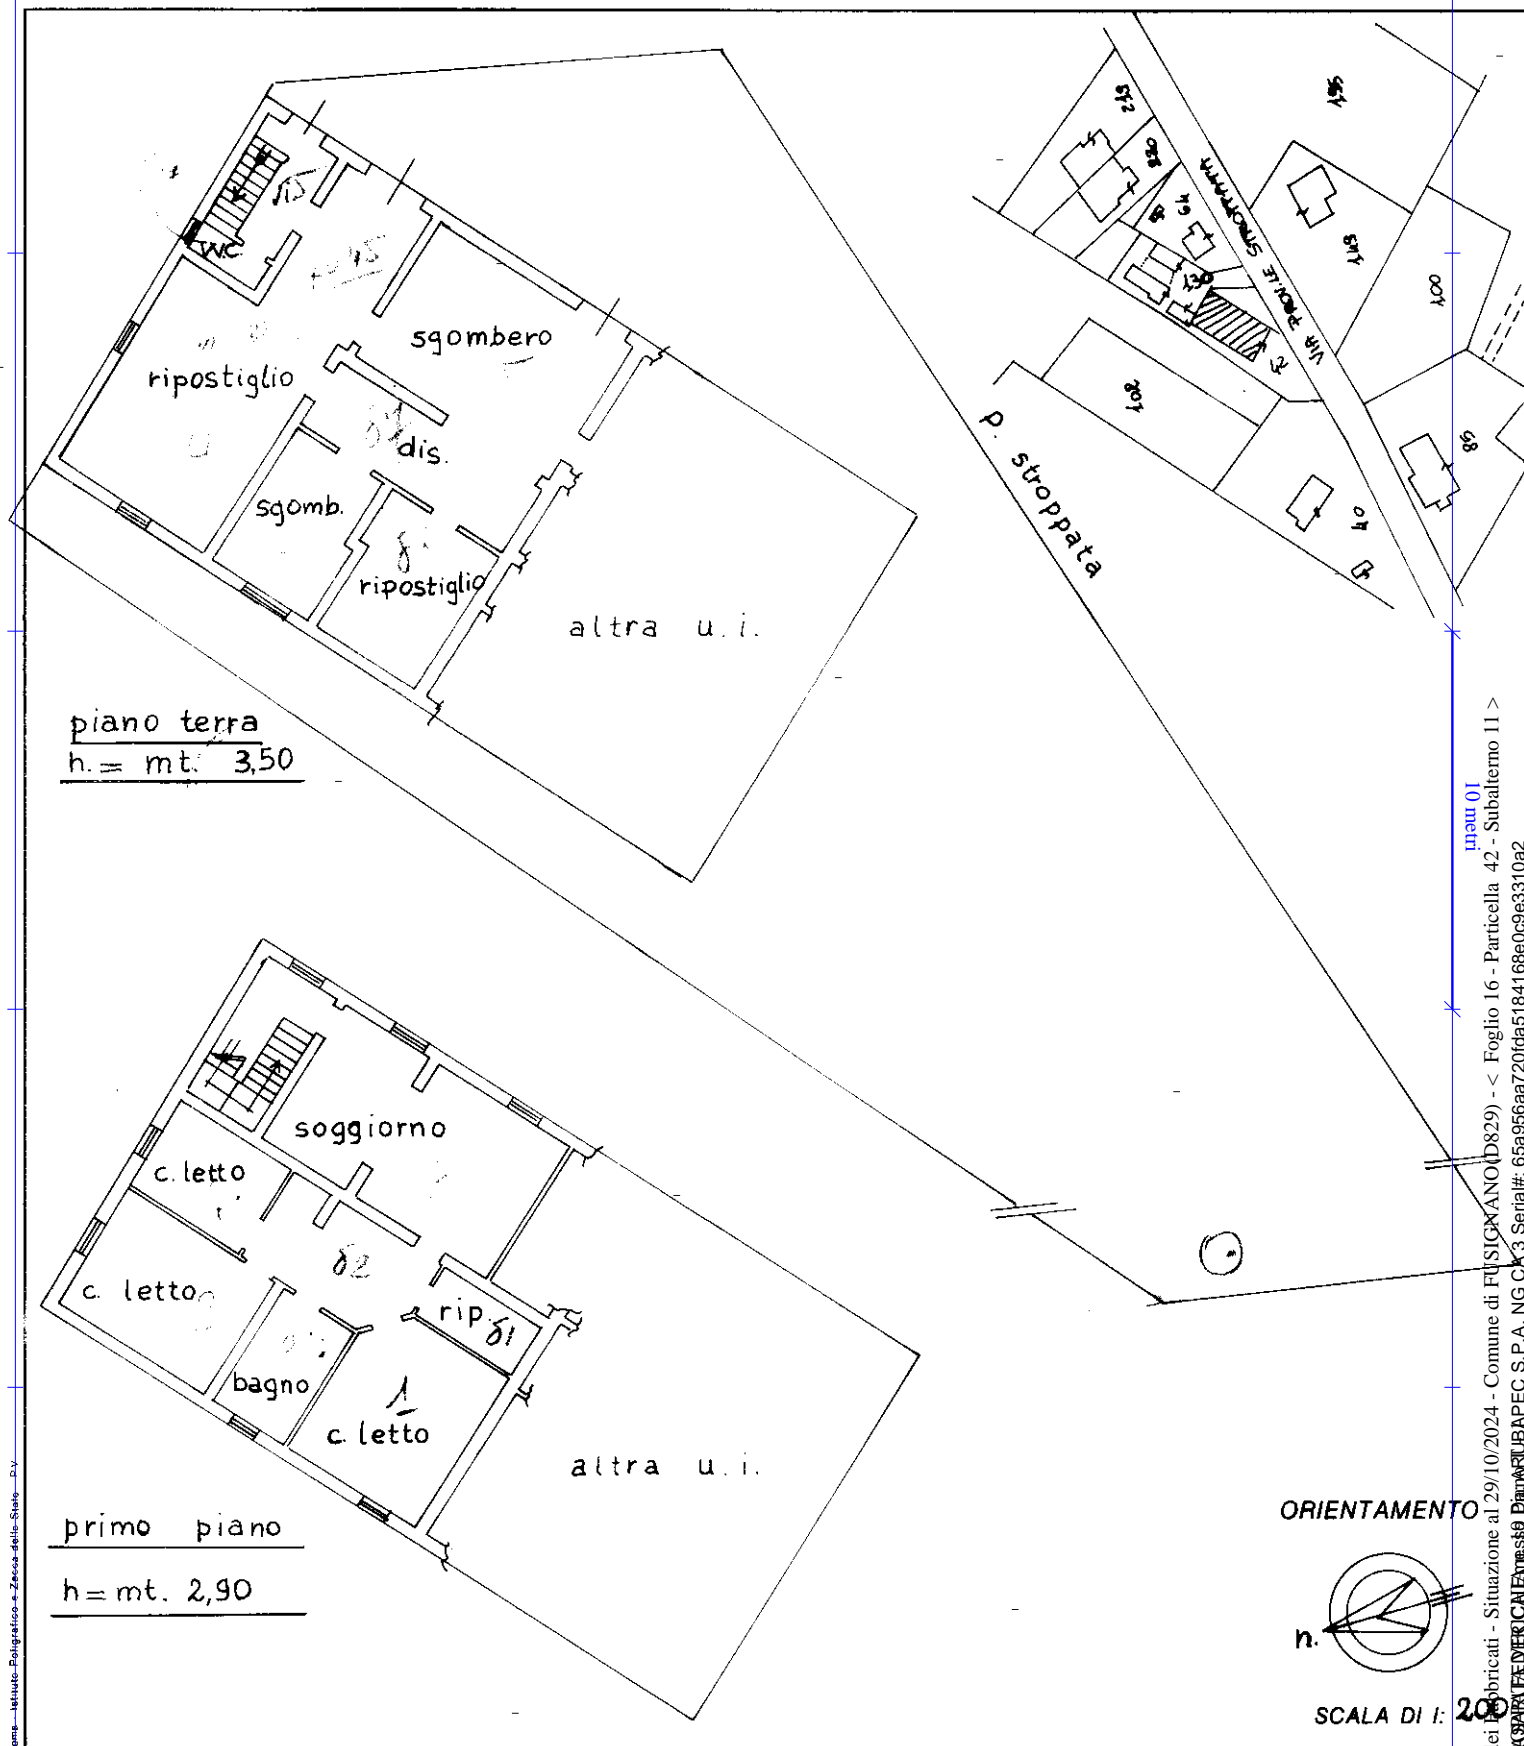

Dichiarazione di N.C. ☐  
Denuncia di variazione ☒

Compilata dal GEOM. ERNES  
(Titolo, cognome e nome)

GIACONETTI

Iscritto all'albo dei GEOMETRI

della provincia di RI

data 10/10/91

RISERVATO ALL'UFFICIO

S. M. H. / P.

Ultima planimetria in atti  
Identificativi catastali

Data presentazione: 14/10/1991 - Data: 29/10/2024 - n. T438114 - Richiedente: FRNFRC82P55H1990

Totale schede: 1. - Foglio 16 - Particella 42 - Subalterno 11 >

Formato stampato: A4(210x297) - Formato stampato: A4(210x297)

data 10/10/91

Catasto dei fabbricati - Situazione al 29/10/2024 - Comune di FUSIGNANO (D829) - < Foglio 16 - Particella 42 - Subalterno 11 >  
Firmato DA FRNFRC82P55H1990 Data 10/10/91