



Comune: (RA) RAVENNA/A

Foglio: 113 All: B Svi: Z

Scala originale: 1:1000

Dimensione cornice: 267.000 x 189.000 metri

Protocollo pratica T68930/2024

11-Apr-2024 9:51:24

**Agenzia del Territorio**  
**CATASTO FABBRICATI**  
Ufficio provinciale di  
Ravenna




Dichiarazione protocollo n. RA0032514 del 28/02/2005  
Planimetria di u.i.u. in Comune di Ravenna  
Viale Petrarca

Scheda 1: 200

Identificativi Catastali:  
Sezione: RA  
Foglio: 113  
Particella: 915  
Subalterno: 2

civ. 464

Compilata da:  
Ravaglia Carlo  
Iscritto all'albo:  
Geometri  
Prov. Ravenna  
N. 963

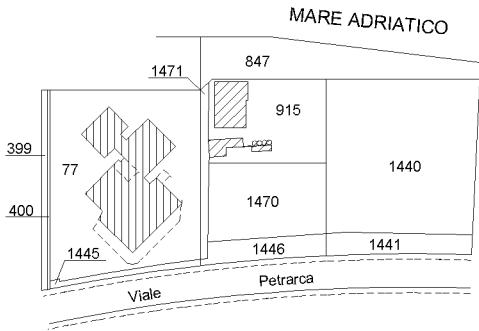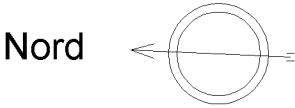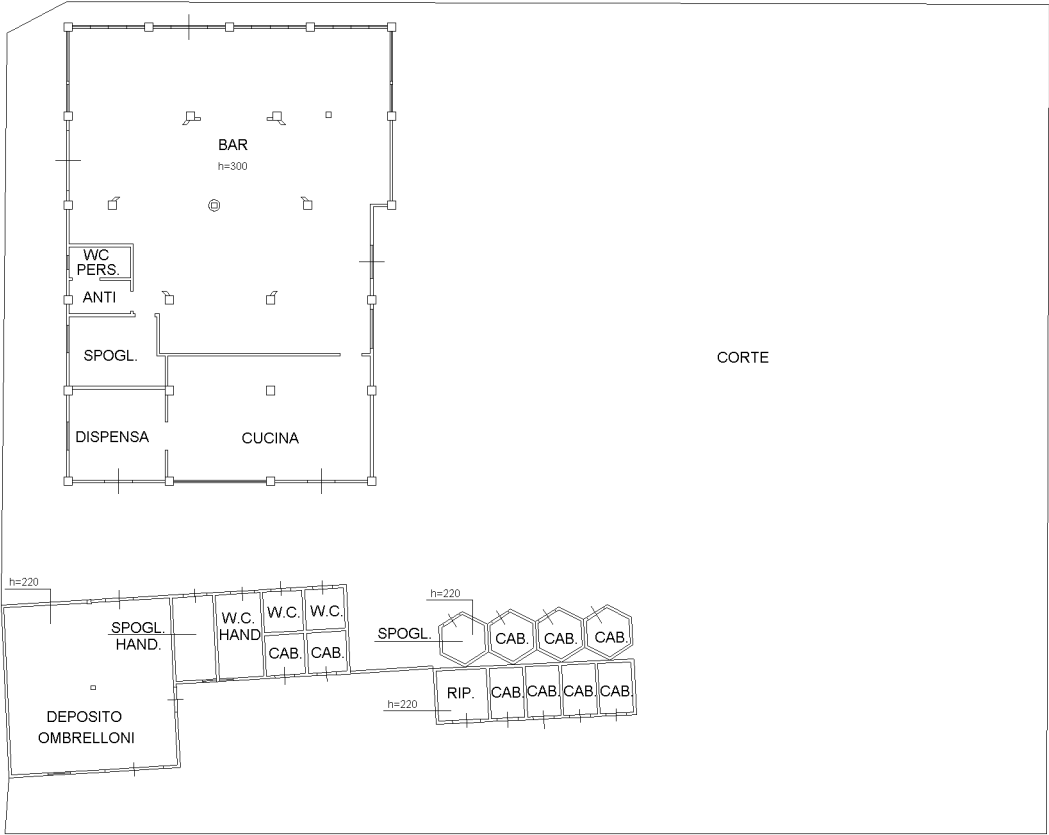

ESTRATTO DI MAPPA  
SCALA 1:2000