


<p>ING. DAVIDE FUCHI VIA MONTE ADAMELLO, 14 48121 RAVENNA (RA)</p>	<p>TRIBUNALE DI RAVENNA</p>	<p>FALLIMENTO N. 25/2019 R.G.</p>	<p>DOCUMENTAZIONE PLANIMETRICA</p>	<p>09/12/2025 VARIE</p>	<p>01</p>
--	-----------------------------	-----------------------------------	--	-----------------------------	-----------



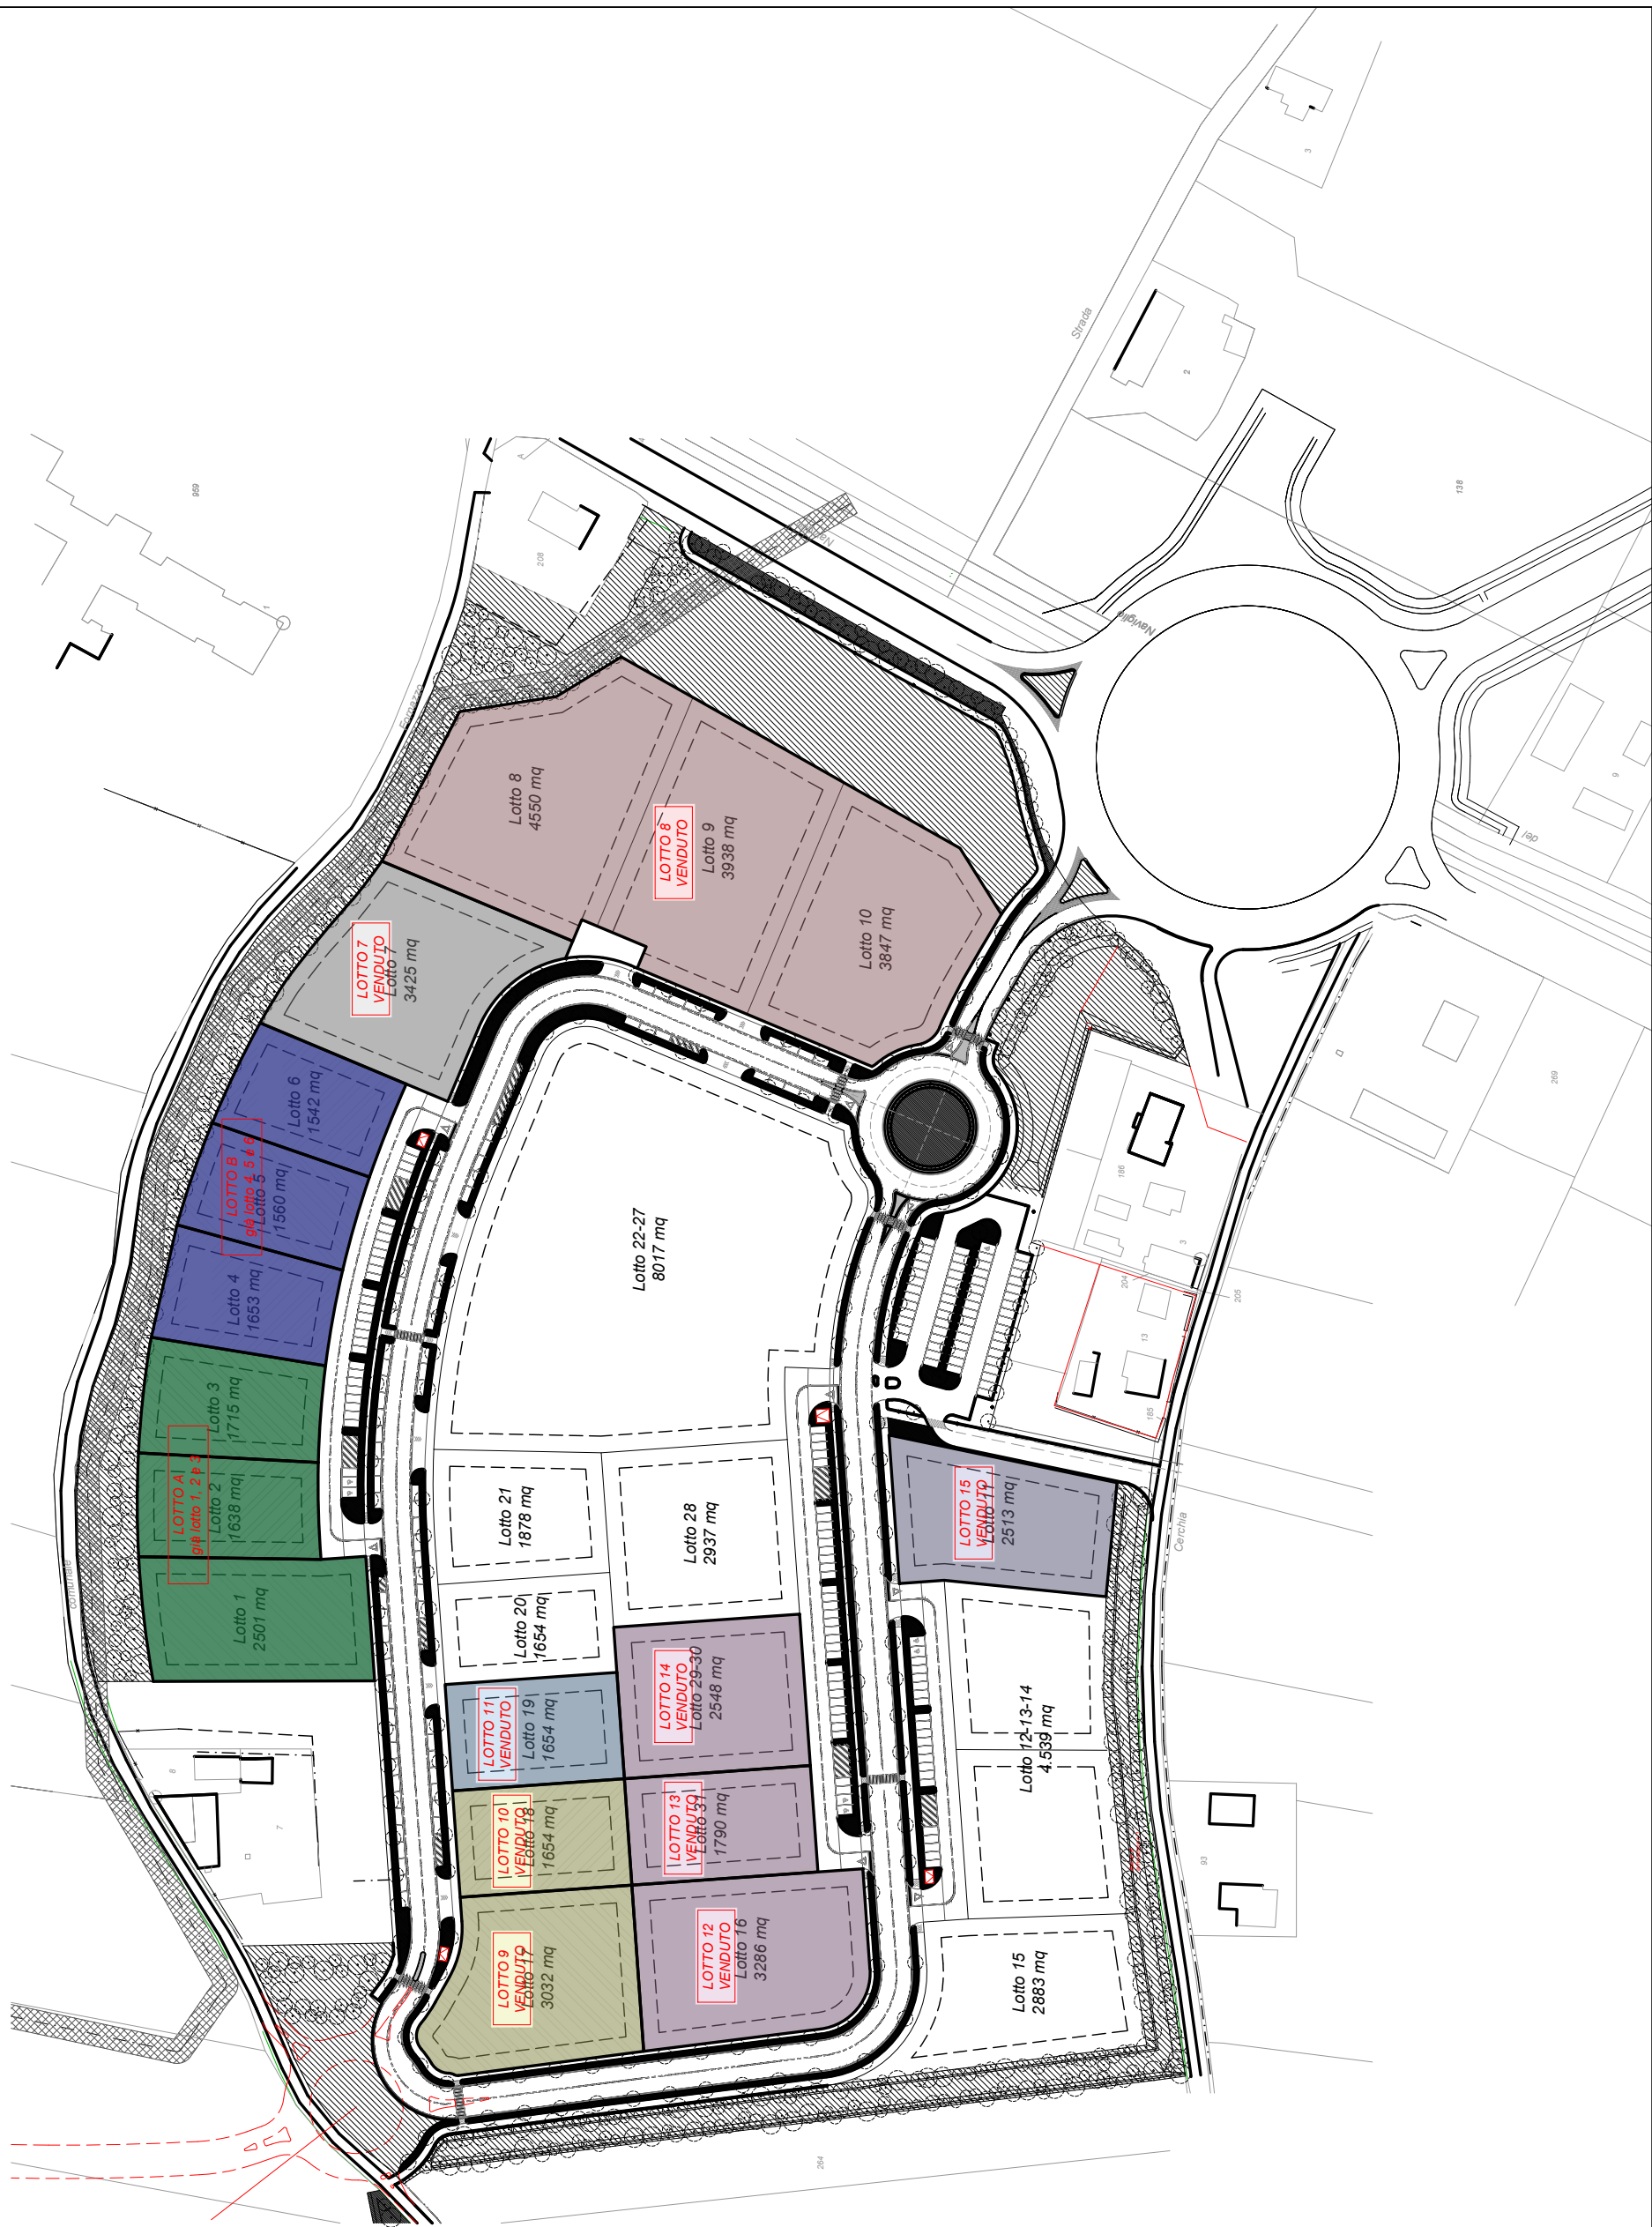

SCHEMA DI LOTTIZZAZIONE

ING. DAVIDE FUCHI VIA MONTE ADAMELLO, 14 48121 RAVENNA (RA)	TECNICO	TRIBUNALE DI RAVENNA	COMMITTENTI	FALLIMENTO N. 25/2019 R.G.	PROGETTO	ELABORATO	DATA	TAVOLA
							09/12/2025	
							SCALA VARIE	

DOCUMENTAZIONE  
PLANIMETRICA