


ING. DAVIDE FUCHI VIA MONTE ADAMELLO, 14 48121 RAVENNA (RA)	TECNICO	TRIBUNALE DI RAVENNA	COMMITTENTI	FALLIMENTO N. 25/2019 R.G.	PROGETTO	ELABORATO	DATA	TAVOLA
						DOCUMENTAZIONE PLANIMETRICA	09/12/2025	01
							SCALA	
							VARIE	



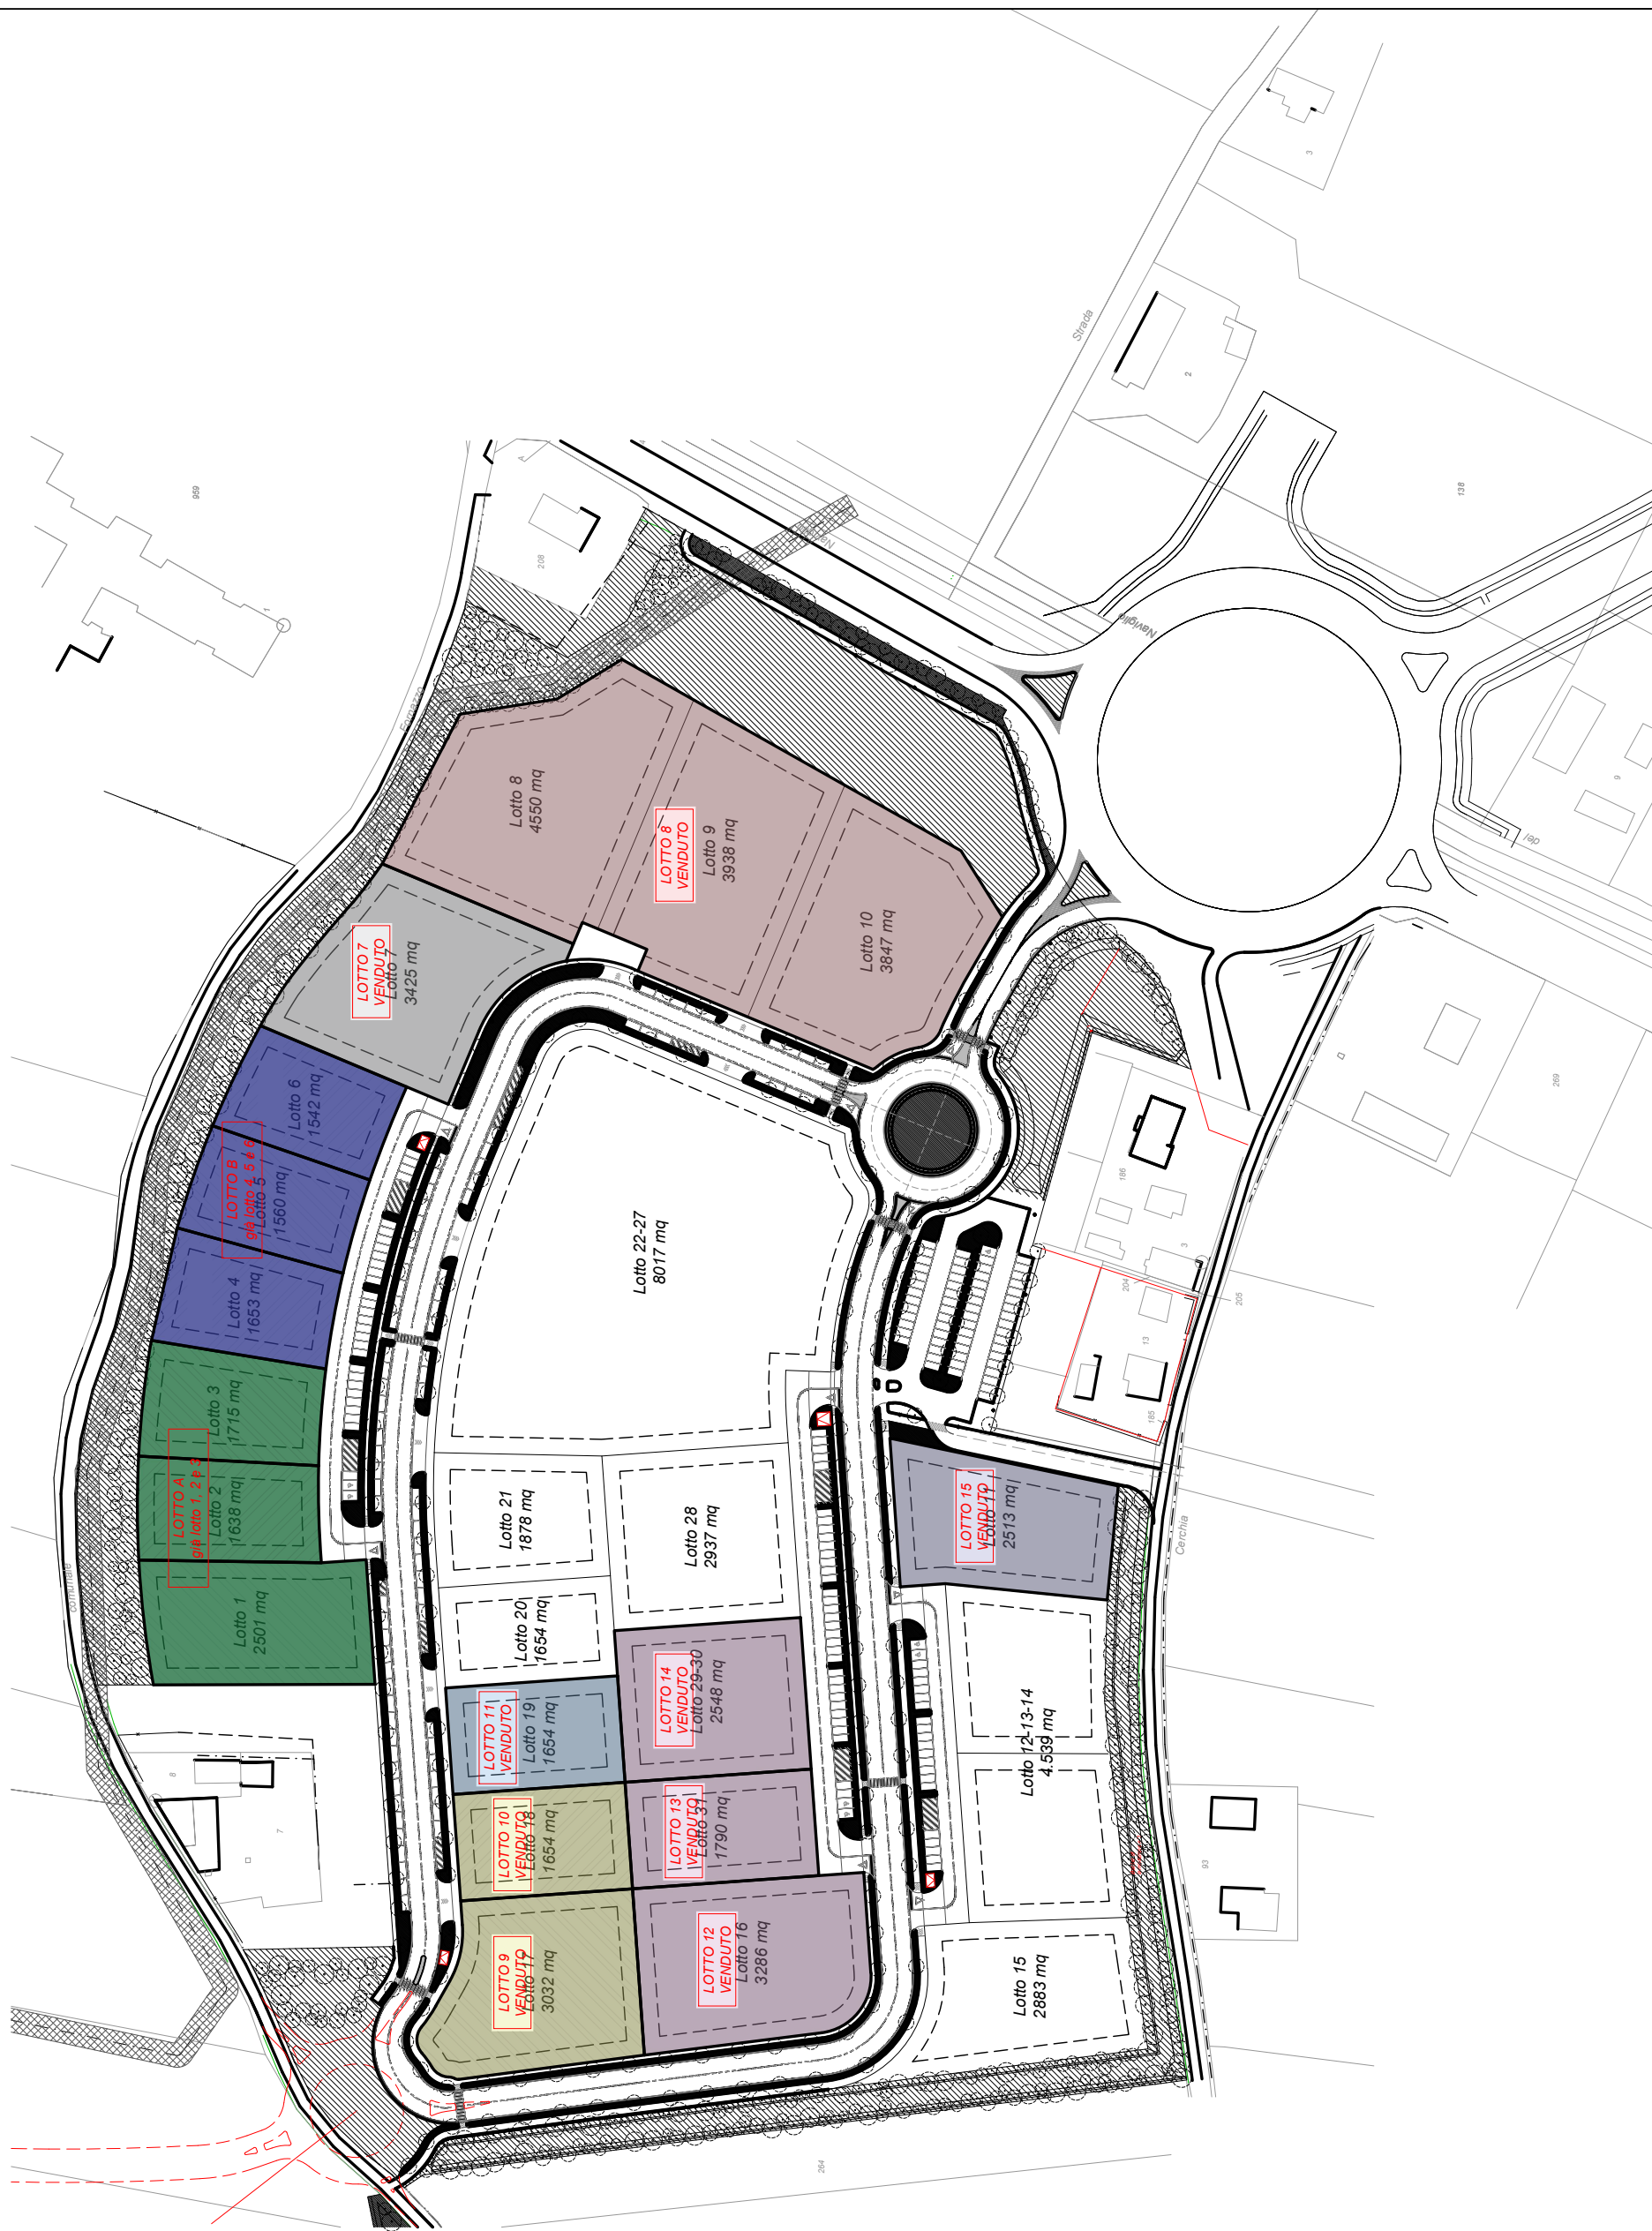

SCHEMA DI LOTTIZZAZIONE

<p>ING. DAVIDE FUCHI VIA MONTE ADAMELLO, 14 48121 RAVENNA (RA)</p>	<p>TECNICO</p> <p>TRIBUNALE DI RAVENNA</p>	<p>COMMITTENTI</p> <p>FALLIMENTO N. 25/2019 R.G.</p>	<p>PROGETTO</p> <p>ELABORATO</p> <p>DOCUMENTAZIONE PLANIMETRICA</p>	<p>DATA</p> <p>09/12/2025</p> <p>SCALA</p> <p>VARIE</p>	<p>TAVOLA</p> <p>02</p>
--	--	--	---	---	-------------------------