

TRIBUNALE CIVILE DI RAVENNA

ALL'ILLUSTRISSIMO SIG. GIUDICE DELLE ESECUZIONI IMMOBILIARI

PROCEDIMENTO DI ESECUZIONE IMMOBILIARE N. 104/2025 R.G.E

DOCUMENTAZIONE PLANIMETRICA

TECNICO INCARICATO:

ARCH. FRANCESCA BRUNETTI

via Gaudi, 4 - 48124 Ravenna

Tel. 3388268416

[Mail architettobrunetti@hotmail.it](mailto:architettobrunetti@hotmail.it), [PEC francescabrunetti@pec.it](mailto:PEC.francescabrunetti@pec.it)

Ravenna, Dicembre 2025

Viale Milano, 10 - Google Maps



11




Dimensione cornice: 776.000 x 552.000 m.

Foglio: 17

Agenzia del Territorio
CATASTO FABBRICATI
Ufficio provinciale di Ravenna

ELABORATO PLANIMETRICO	Compilato da: Foschi Pietro	Iscritto all'albo: Ingegneri	Prov. Forlì'	N. 1640
Comune di Cervia	Sezione:	Foglio: 17	Particella: 989	del
Dimostrazione grafica dei subalterni				
Tipo Mappale n. 7675 del 23/01/2013 Scala 1 : 200				

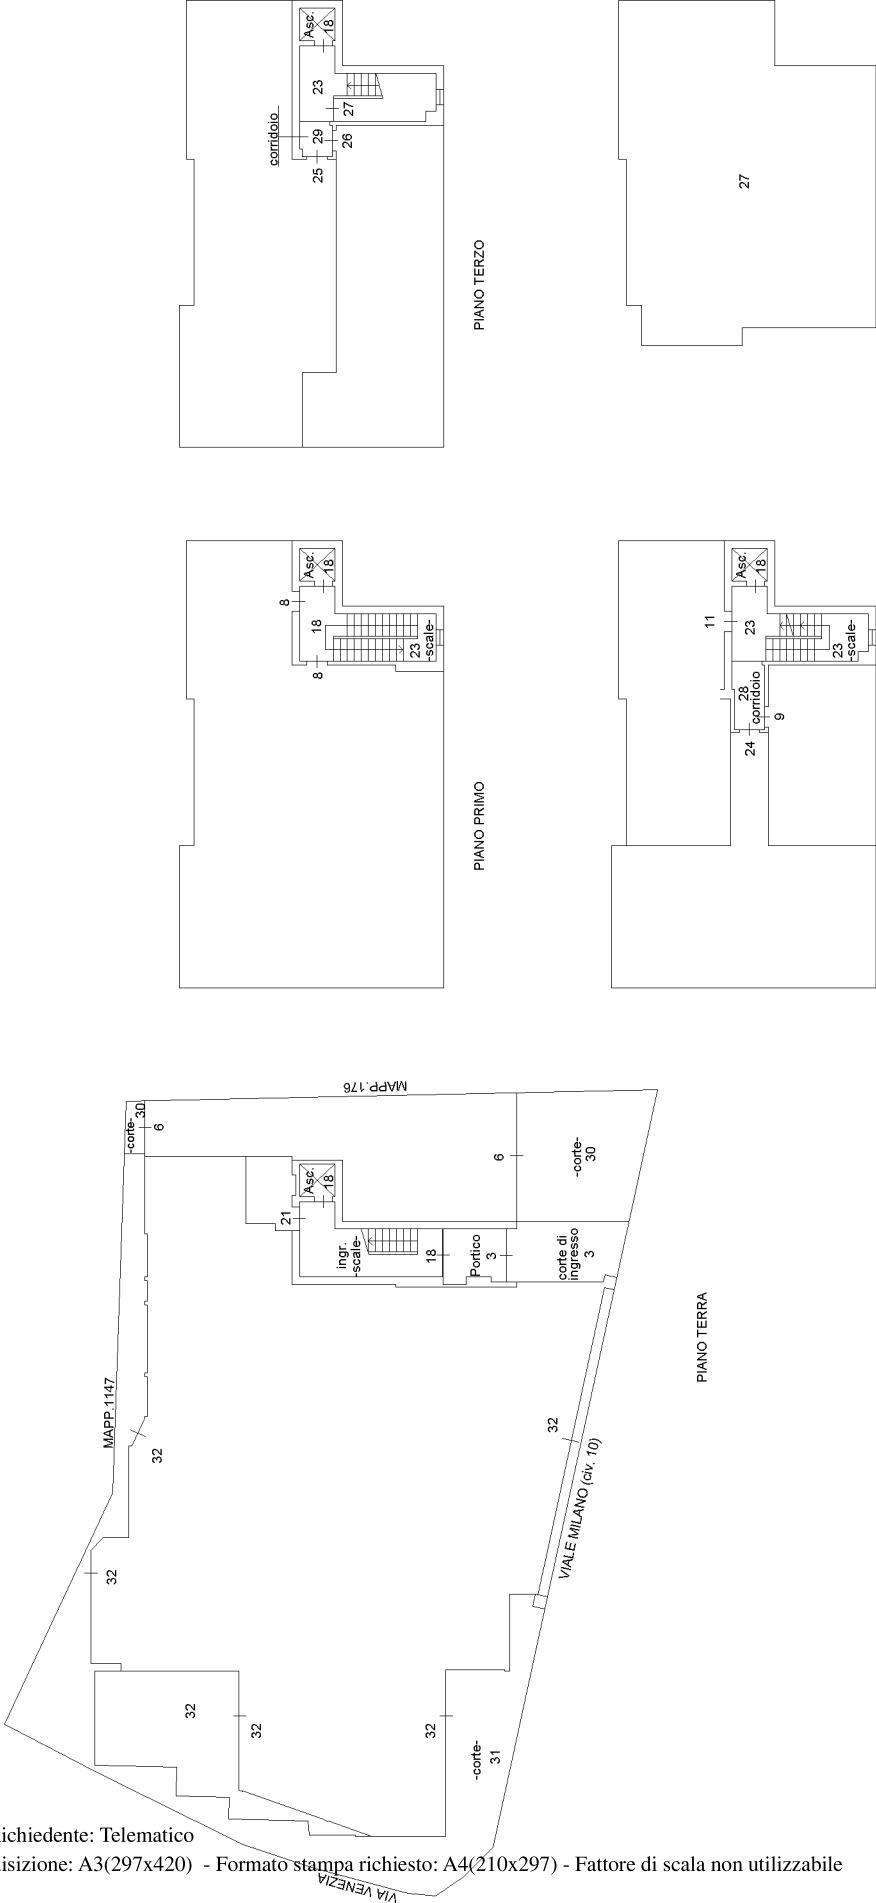

Agenzia del Territorio
CATASTO FABBRICATI
Ufficio Provinciale di
Ravenna

Dichiarazione protocollo n. RA0122026 del 12/08/2008

Planimetria di u.i.u. in Comune di Cervia

Viale Milano

civ. 10

Identificativi Catastali:

Sezione:

Foglio: 17

Particella: 989

Subalterno: 8

Compilata da:

Lombardi Matteo

Iscritto all'albo:

Geometri

Prov. Forlì

N. 1925


Scheda n. 1

Scala 1:200



PIANO PRIMO

Nord

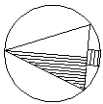

Ultima planimetria in atti

Data: 16/10/2025 - n. T65397 - Richiedente:

Totale schede: 1 - Formato di acquisizione: A4(210x297) - Formato stampa richiesto: A4(210x297)