

Agenzia delle Entrate
CATASTO FABBRICATI
Ufficio provinciale di
Ravenna

Dichiarazione protocollo n. RA0090483 del 24/09/2015
Pianimetria di u.i.v. in Comune di Faenza
Via Granarolo

Scheda 1
Scala 1: 200

civ. 231

Identificativi Catastali:
Sezione: 45
Foglio: 321
Particella: 321
Subalterno: 1


Compilata da:
Dalpozzo Andrea
Iscritto all'albo:
Geometri
Prov. Ravenna
N. 01563


scheda 1 di 2



Compilata da:
 Dalpozzo Andrea
 Iscritto all'albo:
 Geometri
 Prov. Ravenna
 N.01563

scheda 2 di 2

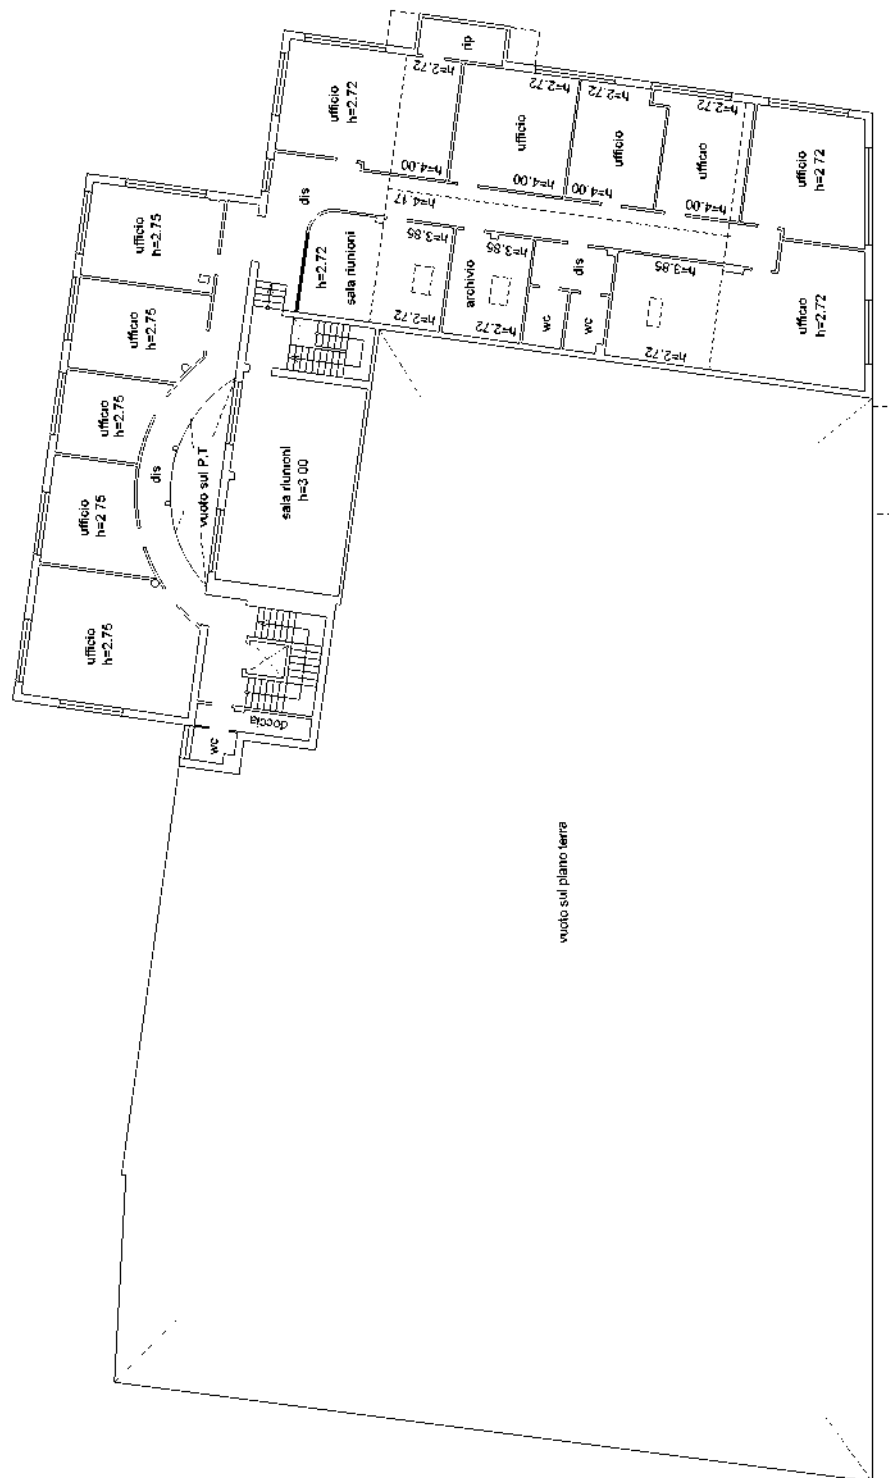

Nord 

PIANO PRIMO

Agenzia delle Entrate
CATASTO FABBRICATI
Ufficio Provinciale di
Ravenna

Dichiarazione protocollo n. RA0090483 del 24/09/2015

Planimetria di u.i.u. in Comune di Faenza

Via Granarolo

civ. 231

Identificativi Catastali:

Sezione:

Foglio: 45

Particella: 338

Subalterno:

Compilata da:

Dalpozzo Andrea

Iscritto all'albo:



Geometri

Prov. Ravenna

N. 01563

Scheda n. 1

Scala 1:200

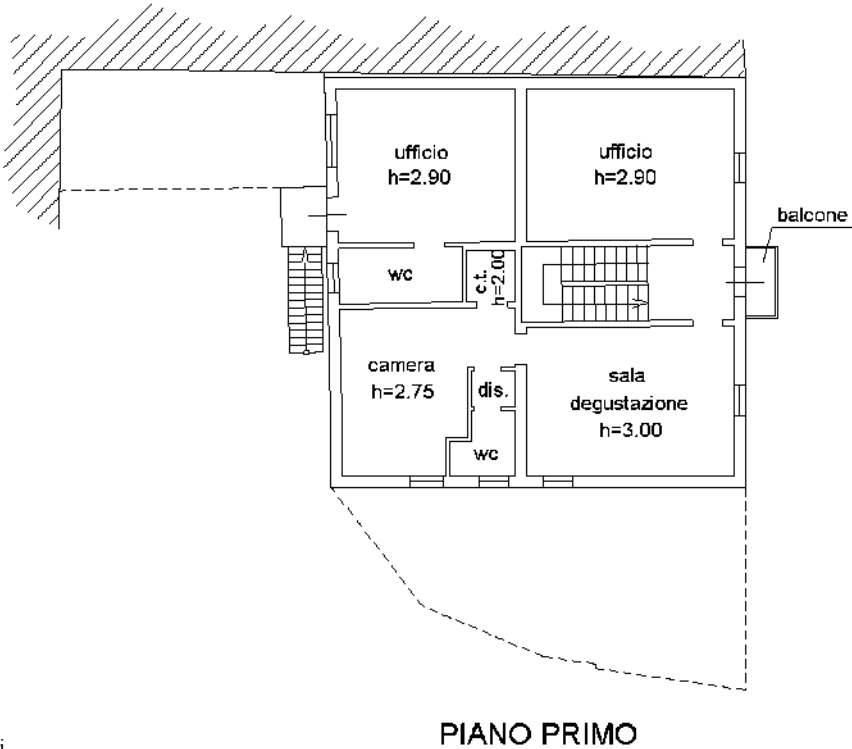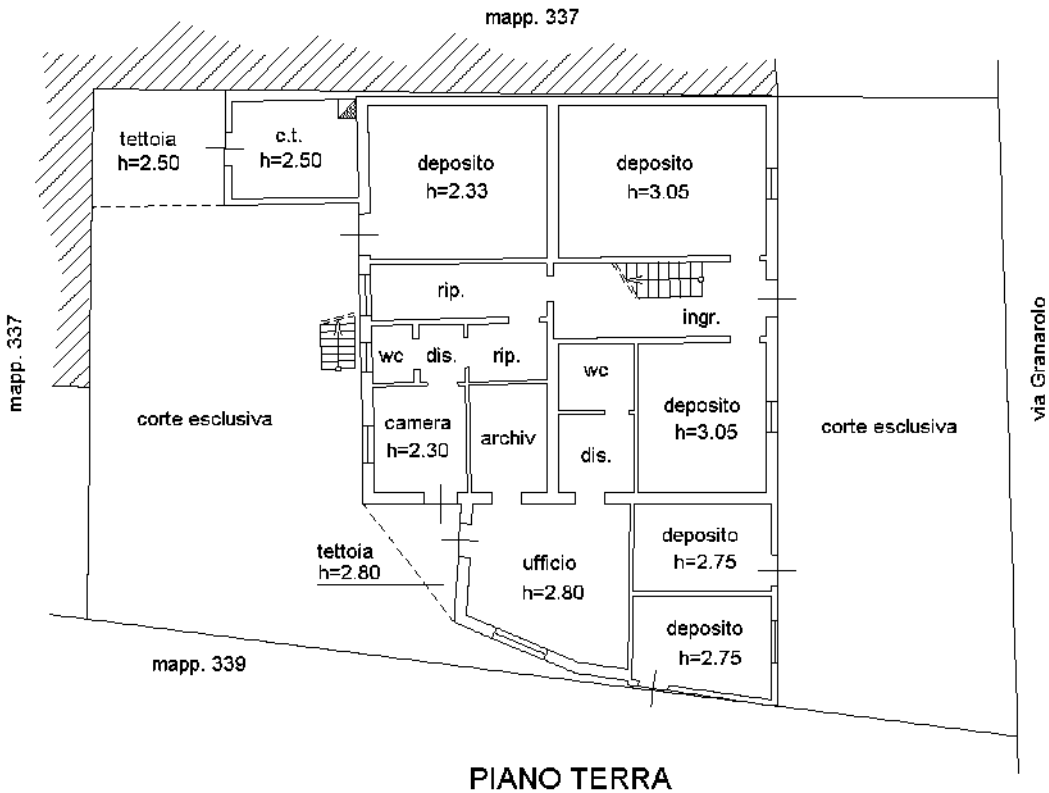

Nord



Ultima planimetria in atti

