

Agenzia delle Entrate
CATASTO FABBRICATI
Ufficio Provinciale di
Ravenna

Dichiarazione protocollo n. RA0090405 del 23/09/2015

Planimetria di u.i.u. in Comune di Faenza

Via Granarolo

civ. 231

Identificativi Catastali:

Sezione:

Foglio: 45

Particella: 328

Subalterno: 1

Compilata da:

Dalpozzo Andrea

Iscritto all'albo:


Geometri

Prov. Ravenna

N. 01563

Scheda n. 1

Scala 1:500

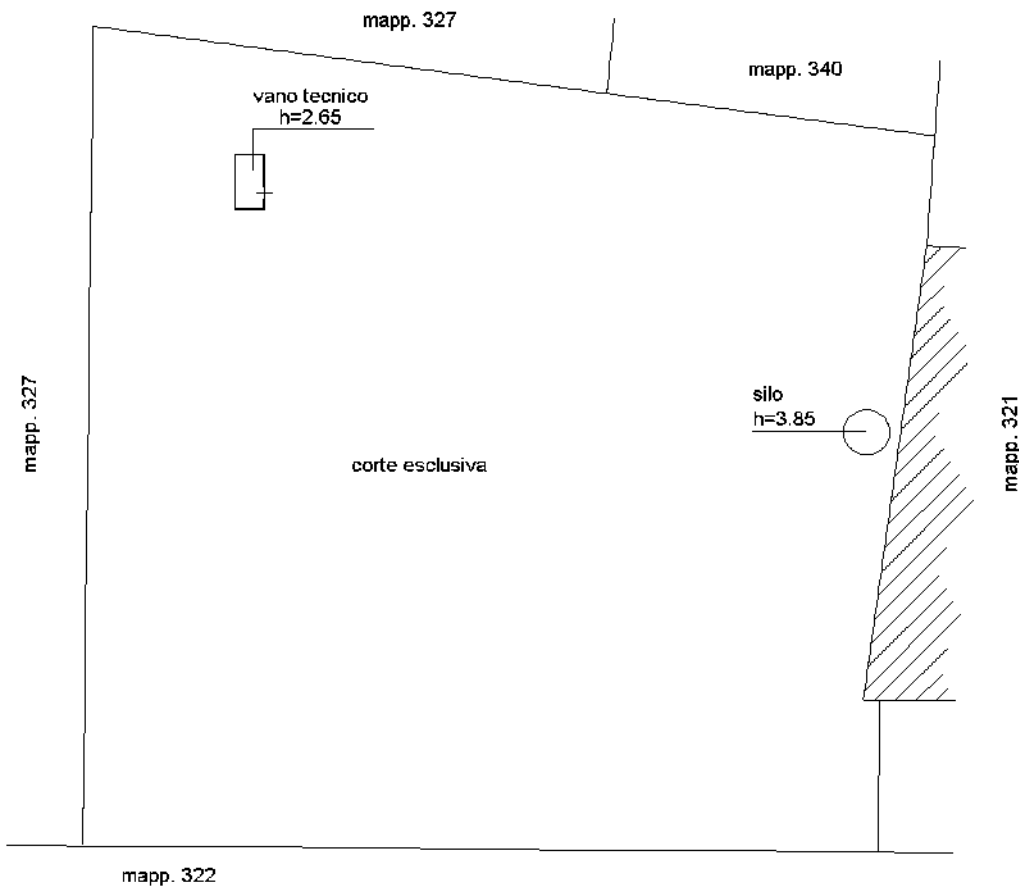

PIANO TERRA

Nord

Ultima planimetria in atti

