

MODULARIO
F. - Cat. S. T. - 315



MINISTERO DELLE FINANZE
DIREZIONE GENERALE DEL CATASTO E DEI SERVIZI TECNICI ERARIALI

MOD. B (Nuovo Catasto Edilizio Urbano)

Lire
15


NUOVO CATASTO EDILIZIO URBANO

(R. DECRETO-LEGGE 13 APRILE 1939, N. 652)

Planimetria dell'immobile situato nel Comune di RAVENNA - LIDO ADRIANO Via Pe PUCCHINI

Ditta

Allegata alla dichiarazione presentata all'Ufficio Tecnico Erariale di RAVENNA

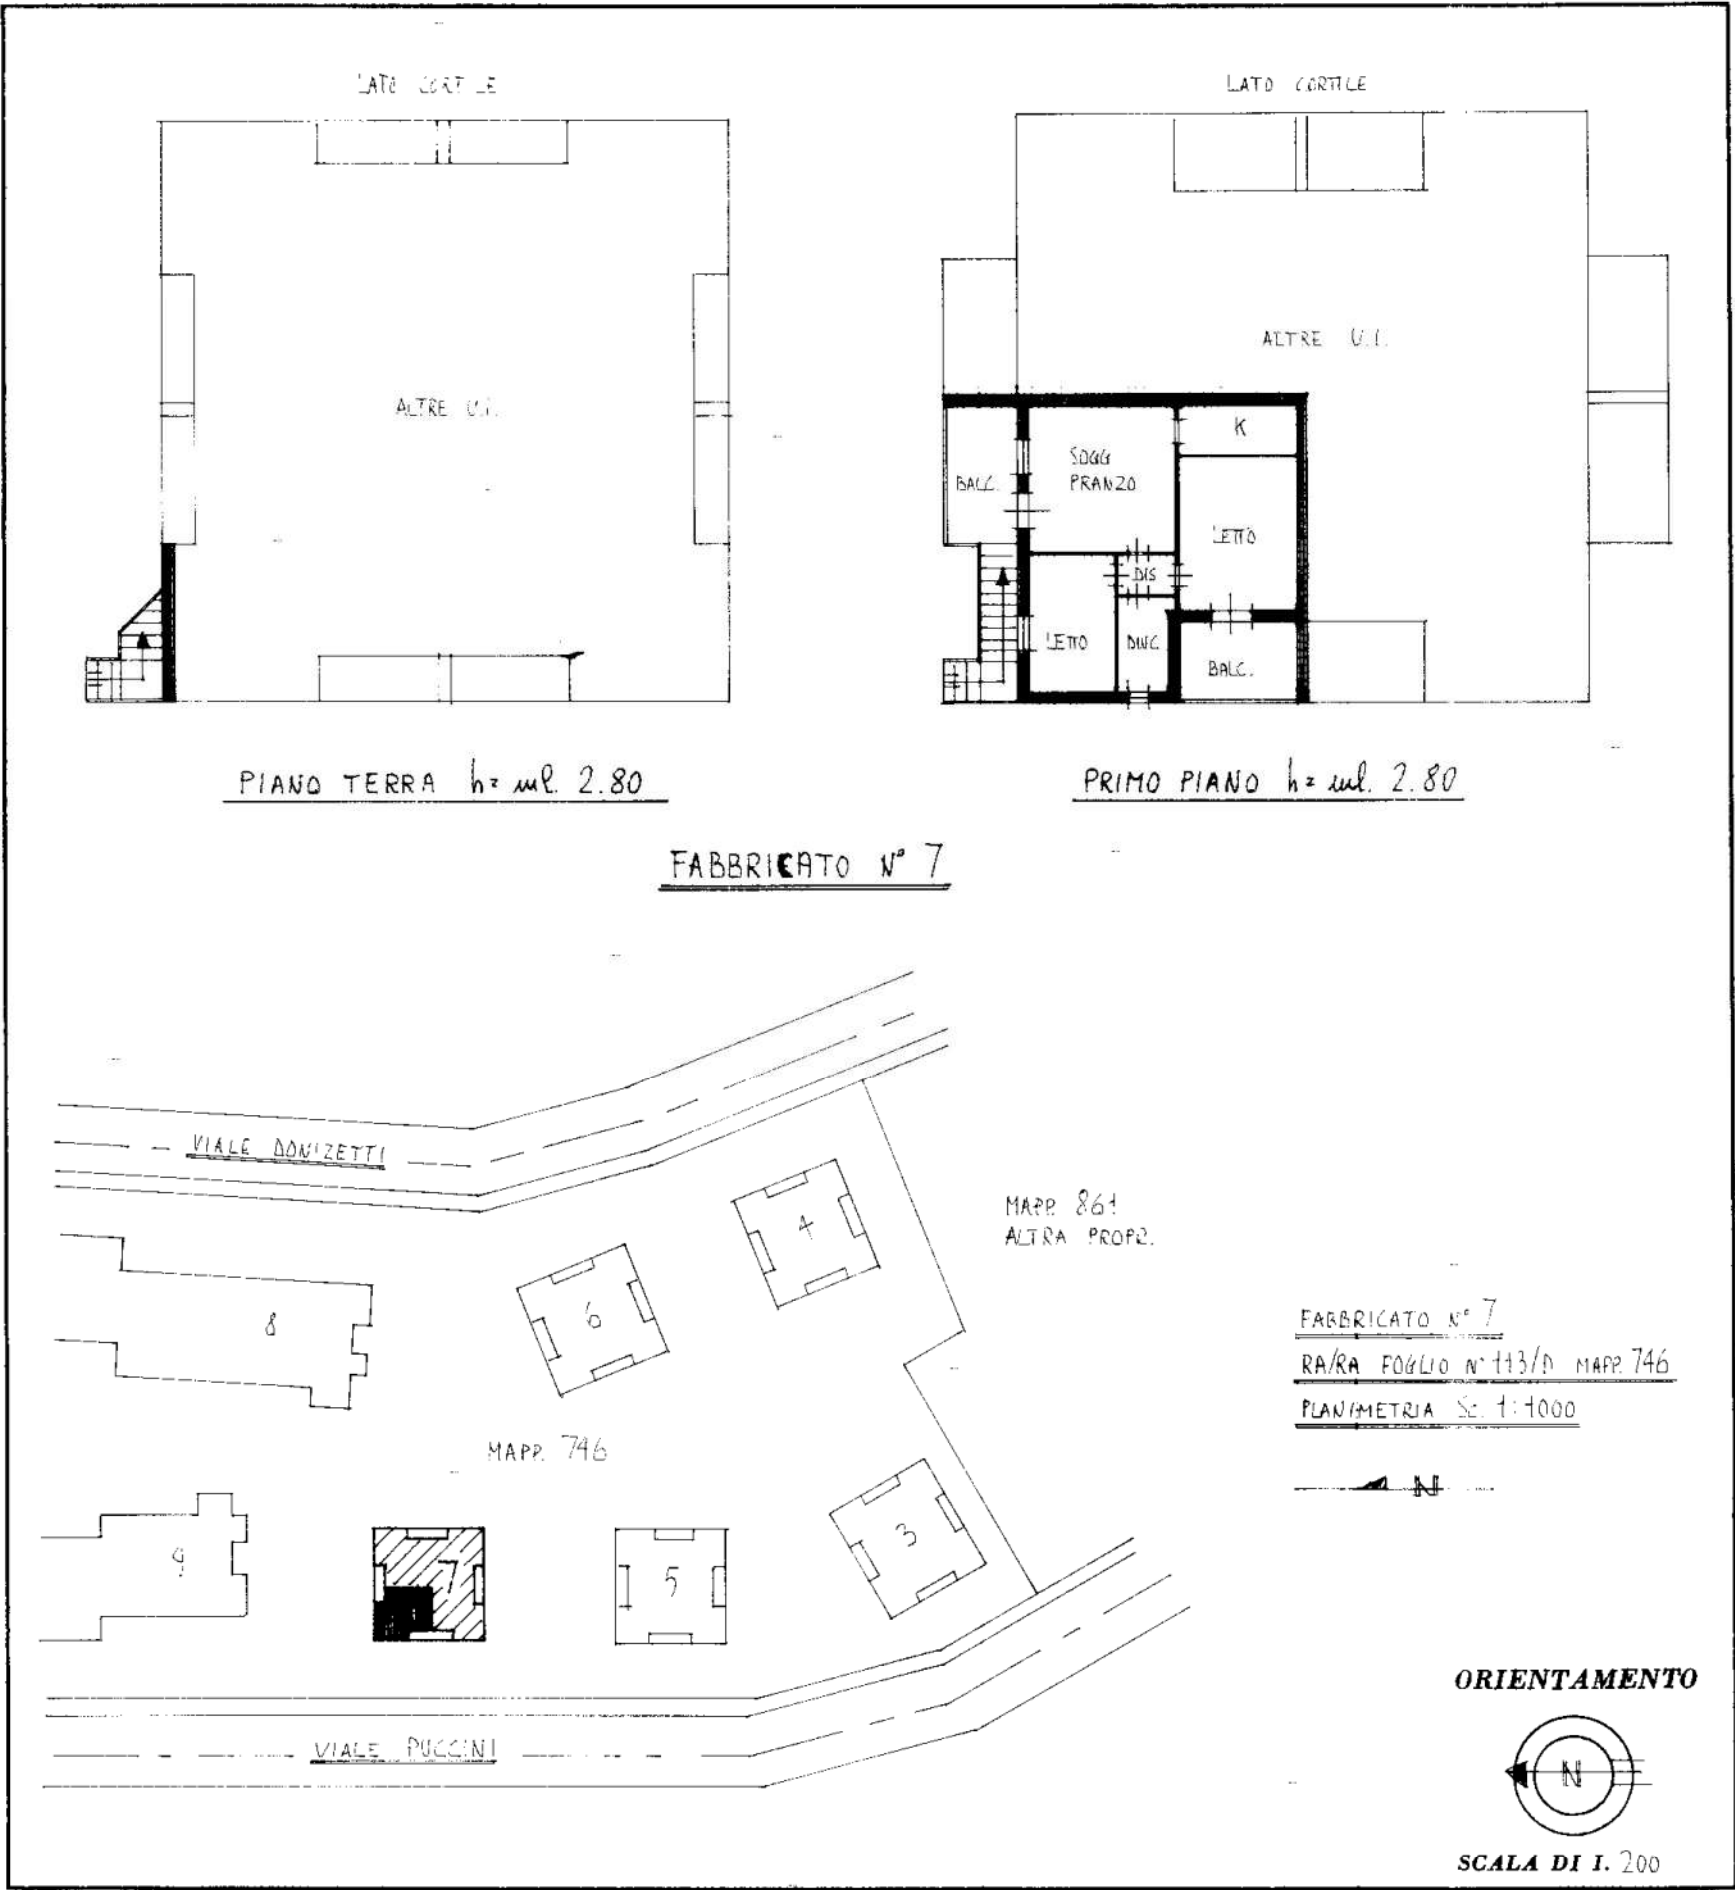

SPAZIO RISERVATO PER LE ANNOTAZIONI D'UFFICIO

DATA
PROT. N°


Compilata dal ING. TITO FRANCO
(Titolo, nome e cognome del tecnico)
BARTOLOHEI

Iscritto all'Albo degli ING. n° 241
della Provincia di RAVENNA

DATA 30.10.1980

Firma: [Signature]

ISTITUTO POLIGRAFICO DELLO STATO

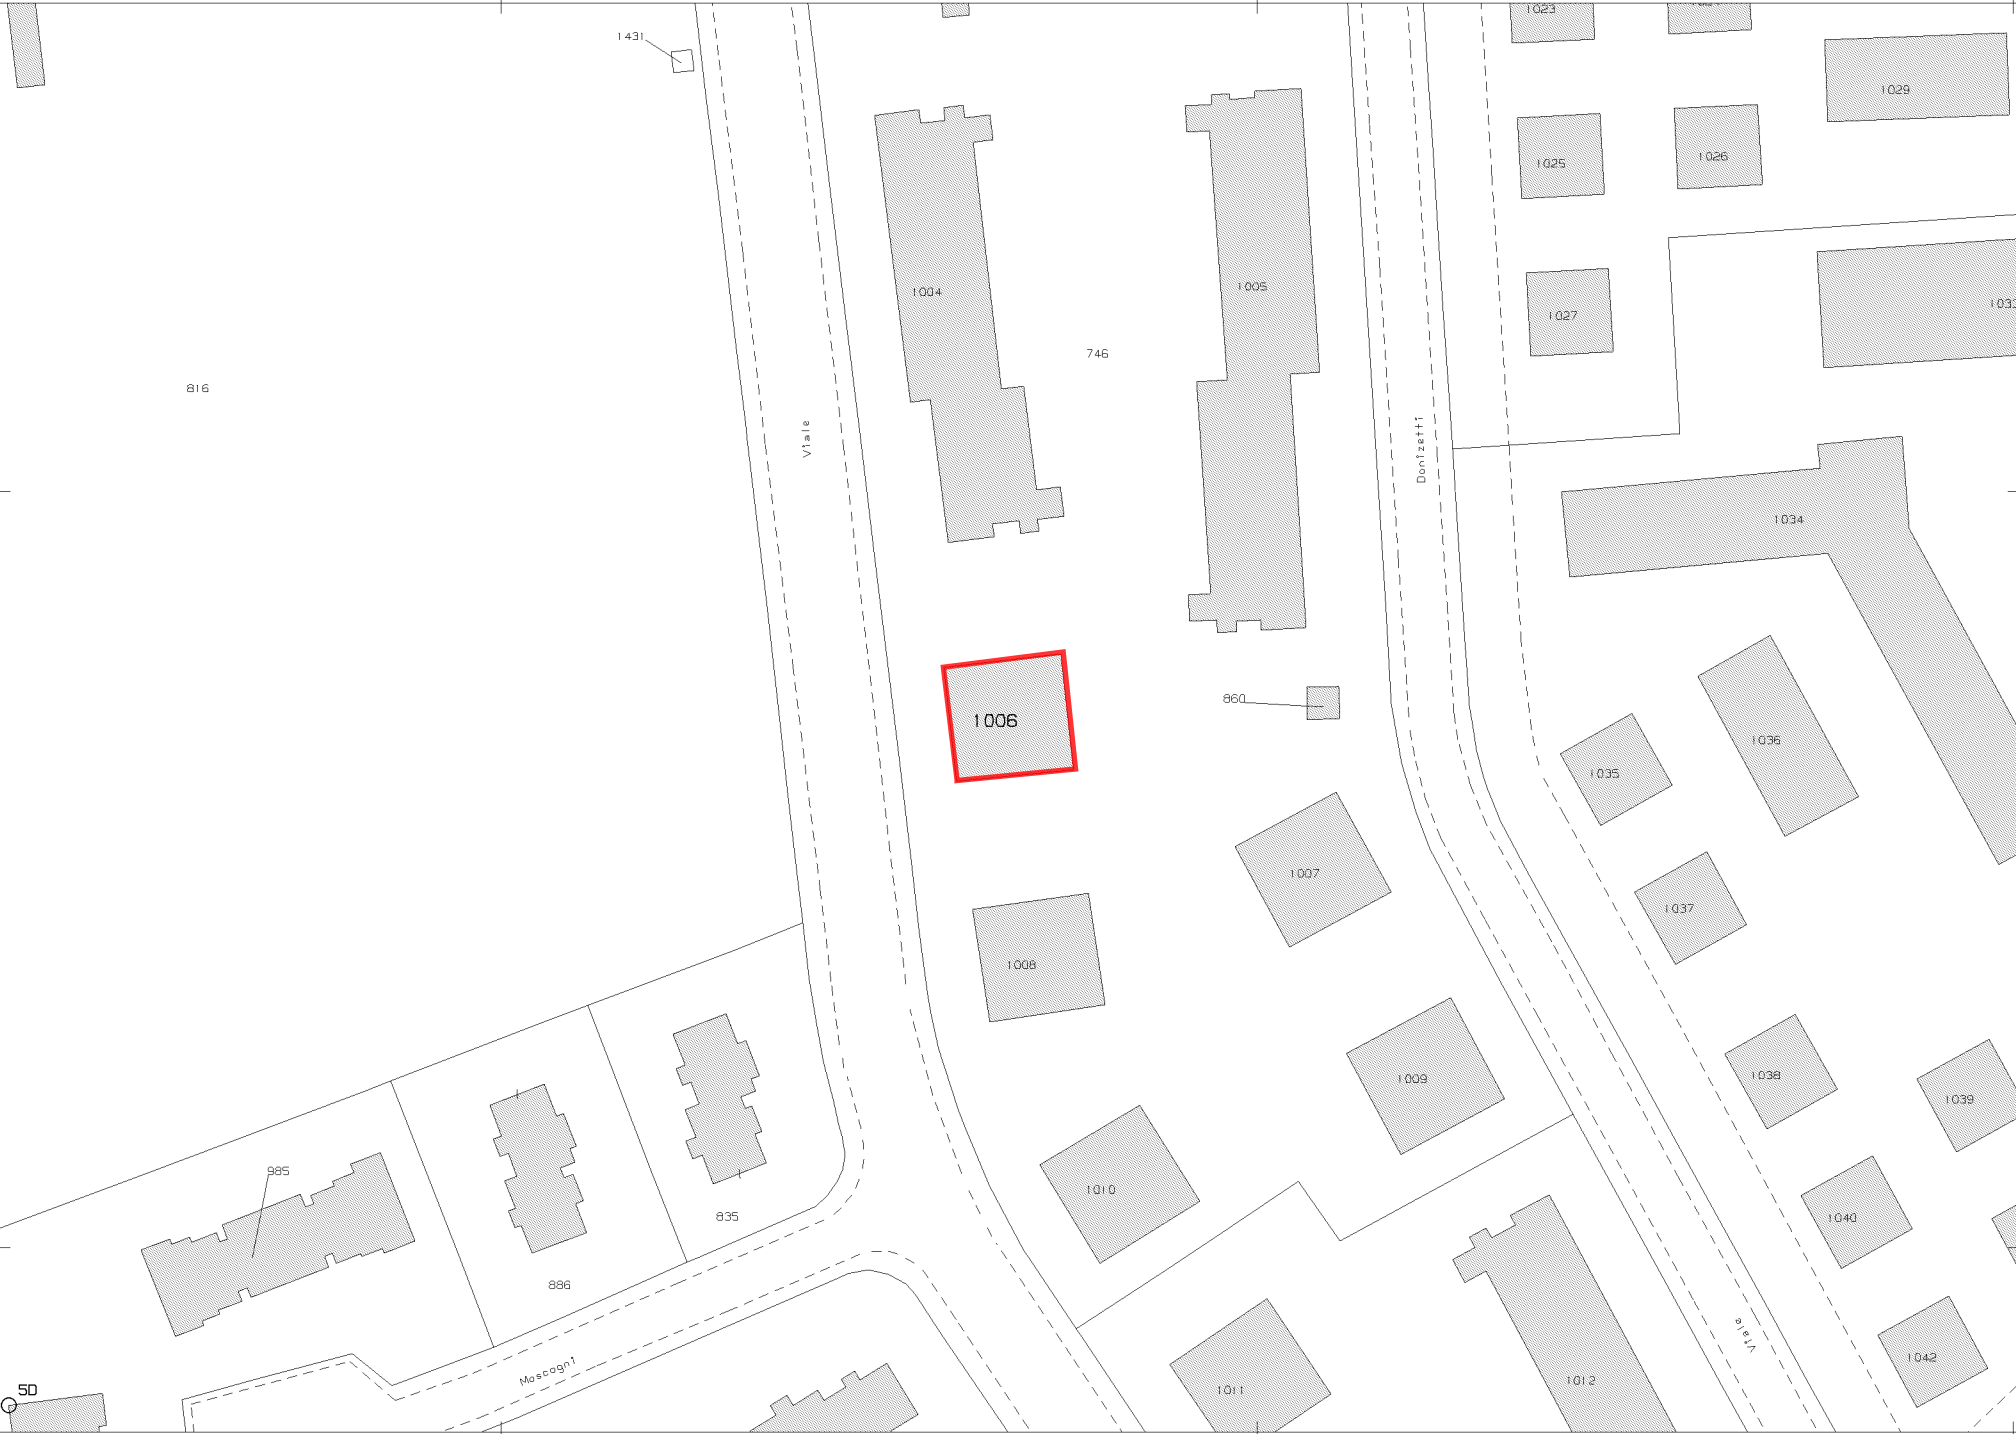

Comune: (RA) RAVENNA/A
Foglio: 113 All: D
Scala originale: 1:1000
Dimensione cornice: 267.000 x 189.000 m. Protocollo pratica T68895/2026
2-Mar-2026 9:33:20