

Agenzia del Territorio

CATASTO FABBRICATI

Ufficio provinciale di

Ravenna

Scala 1: 500


Dichiarazione protocollo n. RA0008378 del 24/01/2014
Planimetria di u.i.u. in Comune di Faenza
Via Granarolo

civ. 231


Identificativi Catastali:
Sezione:
Foglio: 45
Particella: 197
Subalterno: 4

Compilata da:
Facchini Jody
Iscritto all'albo:
Geometri
Prov. Ravenna

N. 1501

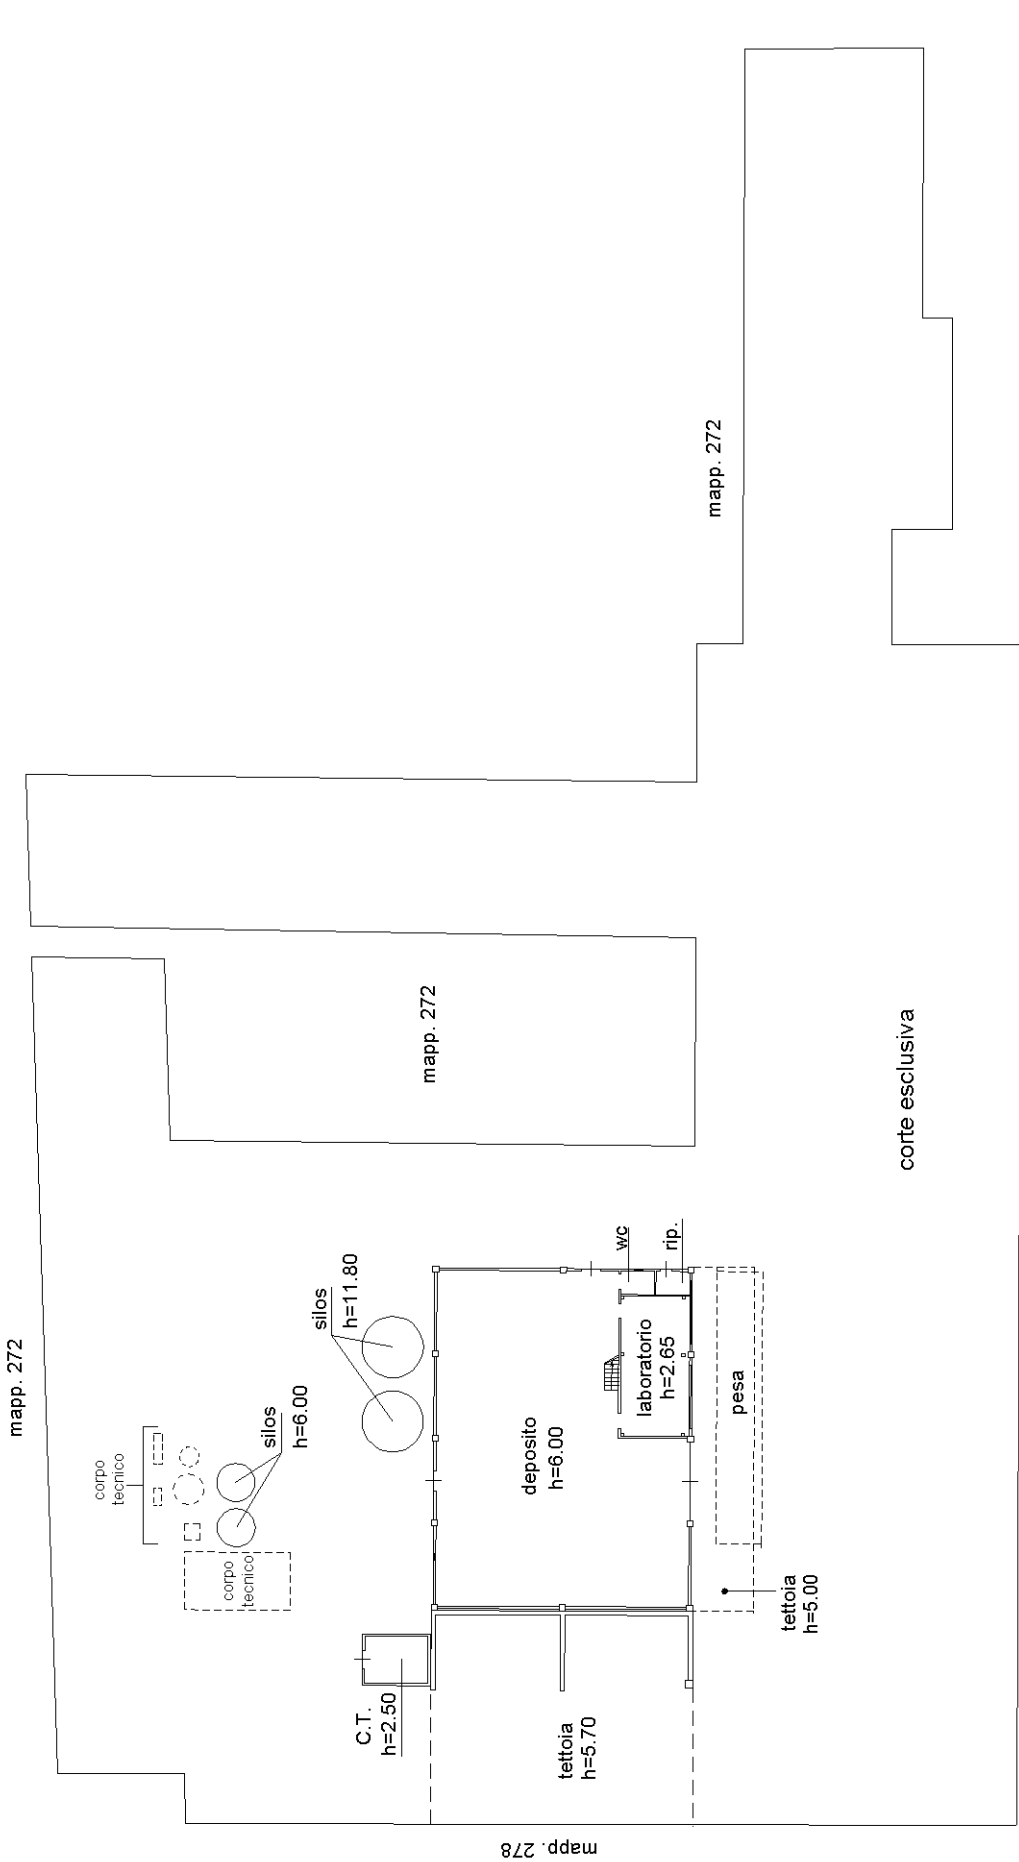


PIANO TERRA

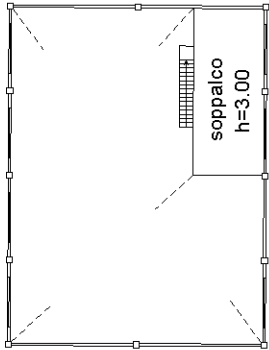

PIANO PRIMO

Mappa C.T. scala 1 : 2000

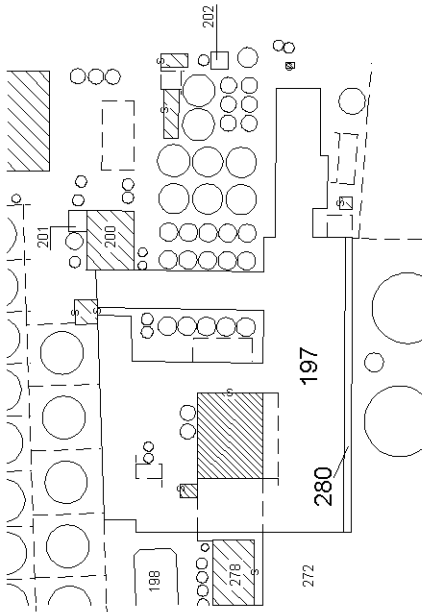


Agenzia delle Entrate
CATASTO FABBRICATI
Ufficio Provinciale di
Ravenna


Planimetria	
Scheda n. 1	Scala 1:200

Dichiarazione protocollo n° RA0026634 del 21/05/2020
 Comune di Faenza
 Via Sant' Andrea civ. 5

Identificativi Catastali: Sezione: Foglio: 45 Particella: 198 Subalterno: 2	Compilata da: Facchini Jody Iscritto all'albo: Geometri Prov. Ravenna	N. 01501
---	---	----------

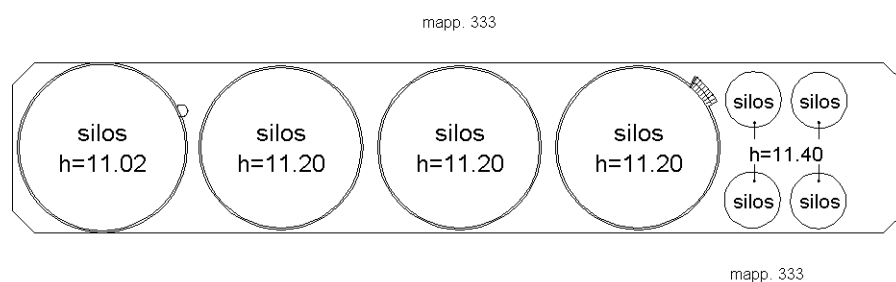


PIANO TERRA

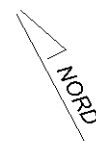

Agenzia del Territorio
CATASTO FABBRICATI
Ufficio Provinciale di
Ravenna



Dichiarazione protocollo n. RA0047815 del 31/03/2005	
Planimetria di u.i.u. in Comune di Faenza	
Via Granarolo civ. 231	
Identificativi Catastali:	Compilata da:
Sezione:	Foschi Fabio
Foglio: 45	Iscritto all'albo:
Particella: 200	Geometri
Subalterno: 1	Prov. Ravenna N. 1081

Scheda n. 1 Scala 1:200

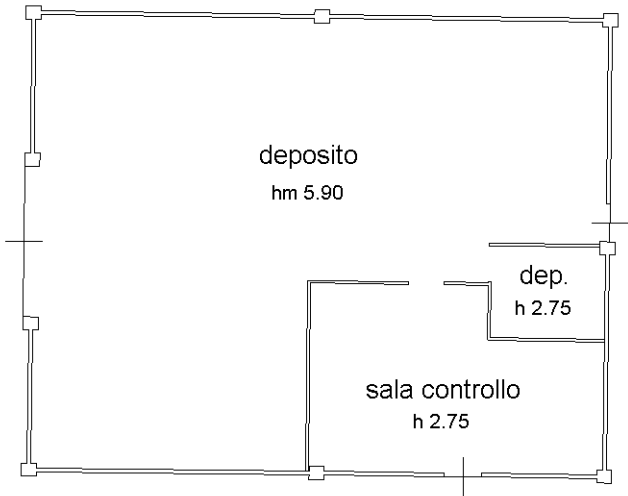

Piano Terra

Mappa C.T. scala 1 : 2000

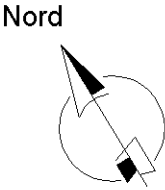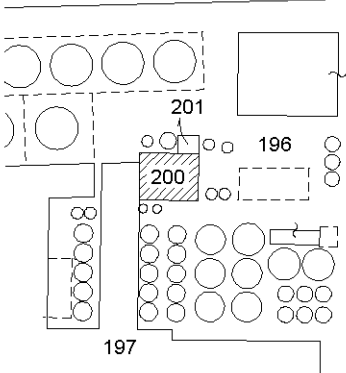

MODULARIO
a.r.f. n. 487




MINISTERO DELLE FINANZE
DIPARTIMENTO DEL TERRITORIO
CATASTO EDILIZIO URBANO (RDL 13-4-1939, n. 652)

MOD. **BN** (CEU)


LIRE
200

Planimetria di u.i.u. in Comune di **FAENZA** via **GRANAROLO** civ. **231**

PIANO TERRA

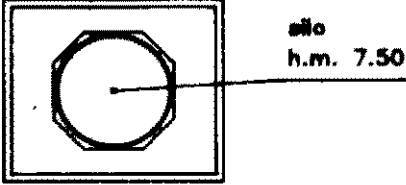

silo
h.m. 7.50

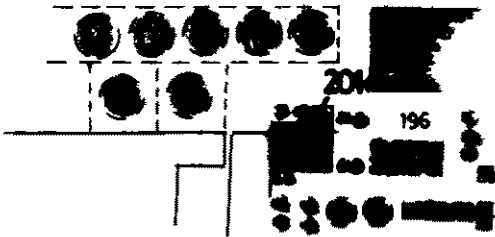

COMUNE DI FAENZA
FOGLIO 45 PARTICELLA 201
PLANIMETRIA SCALA 1:2000

ORIENTAMENTO
N

SCALA DI 1: 200

Dichiarazione di N.C. ☐
Denuncia di variazione ☒

Identificativi catasta#
F. **45**
n. **201** sub. **1**

Compilata dal **Geometra**
FOSCHI FABIO

Isritto all'albo de **Geometri**
della provincia di **Ra**
data **1996** Firma **FOSCHI FABIO**


RISERVATO ALL'UFFICIO

10 metri

Agenzia del Territorio
CATASTO FABBRICATI
Ufficio Provinciale di
Ravenna


Dichiarazione protocollo n RA0100421 del 29/06/2009	
Planimetria di u.i.u. in Comune di Faenza	
Via Granarolo	civ. 231
Identificativi Catastali:	Compilata da:
Sezione:	Foschi Fabio
Foglio: 45	Iscritto all'albo:
Particella: 277	Geometri
Subalterno: 1	Prov. Ravenna N. 1081

Scheda n. 1 Scala 1:200

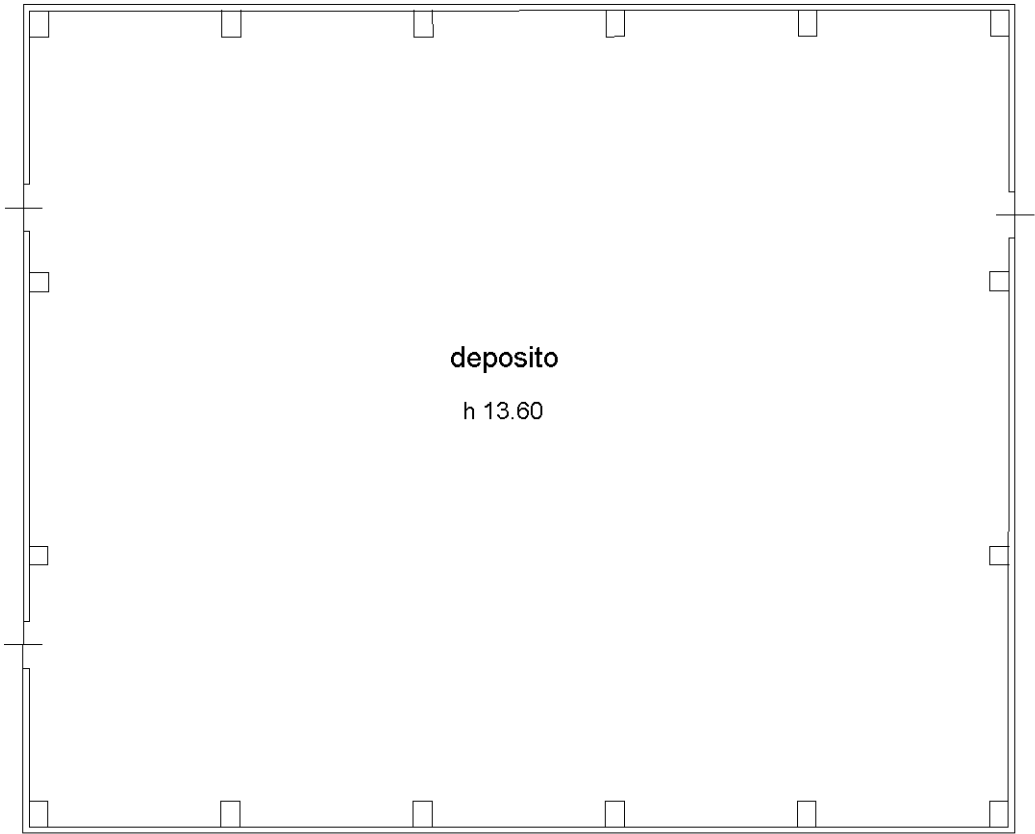

Piano Terra

Mappa C. T. scala 1 : 2000

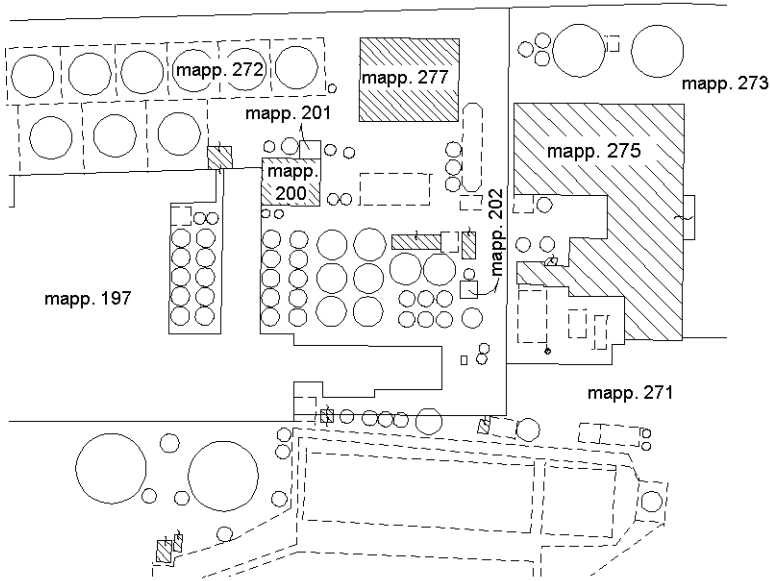

Agenzia del Territorio
CATASTO FABBRICATI
Ufficio Provinciale di
Ravenna

Dichiarazione protocollo n. RA0100421 del 29/06/2009
 Planimetria di u.i.u. in Comune di Faenza

civ. 231


Compilata da:

Foschi Fabio
Iscritto all'albo:
Geometri

Prov. Ravenna


N. 1081

Scheda n. 1	Scala 1:200
-------------	-------------

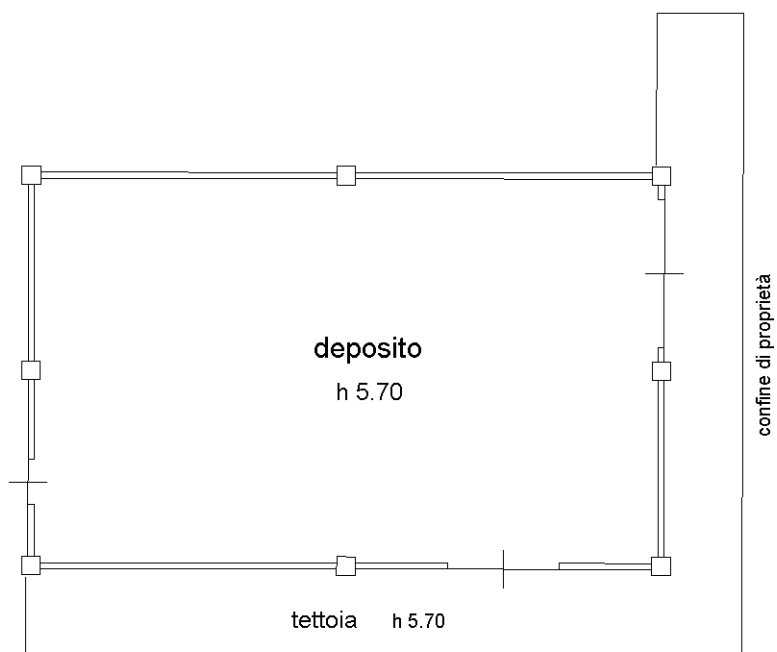

Piano Terra

Mappa C. T. scala 1 : 2000

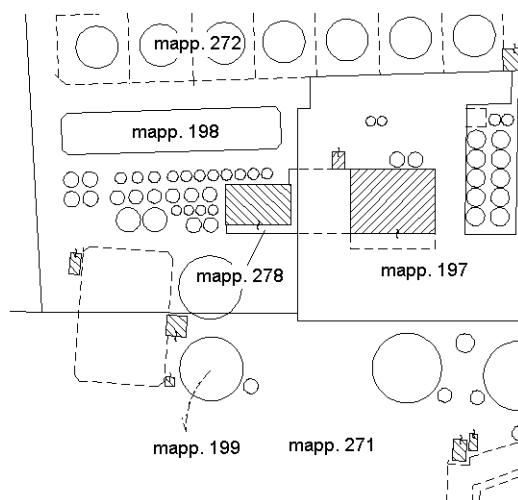


Nord



Agenzia del Territorio
CATASTO FABBRICATI
Ufficio Provinciale di
Ravenna

Dichiarazione protocollo n. RA0084600 del 26/09/2013	
Planimetria di u.i.u. in Comune di Faenza	
Via Granarolo civ. 231	
Identificativi Catastali:	Compilata da:
Sezione:	Dalpozzo Andrea
Foglio: 45	Iscritto all'albo:
Particella: 316	Geometri
Subalterno:	Prov. Ravenna N. 1563


Scheda n. 1 Scala 1:500

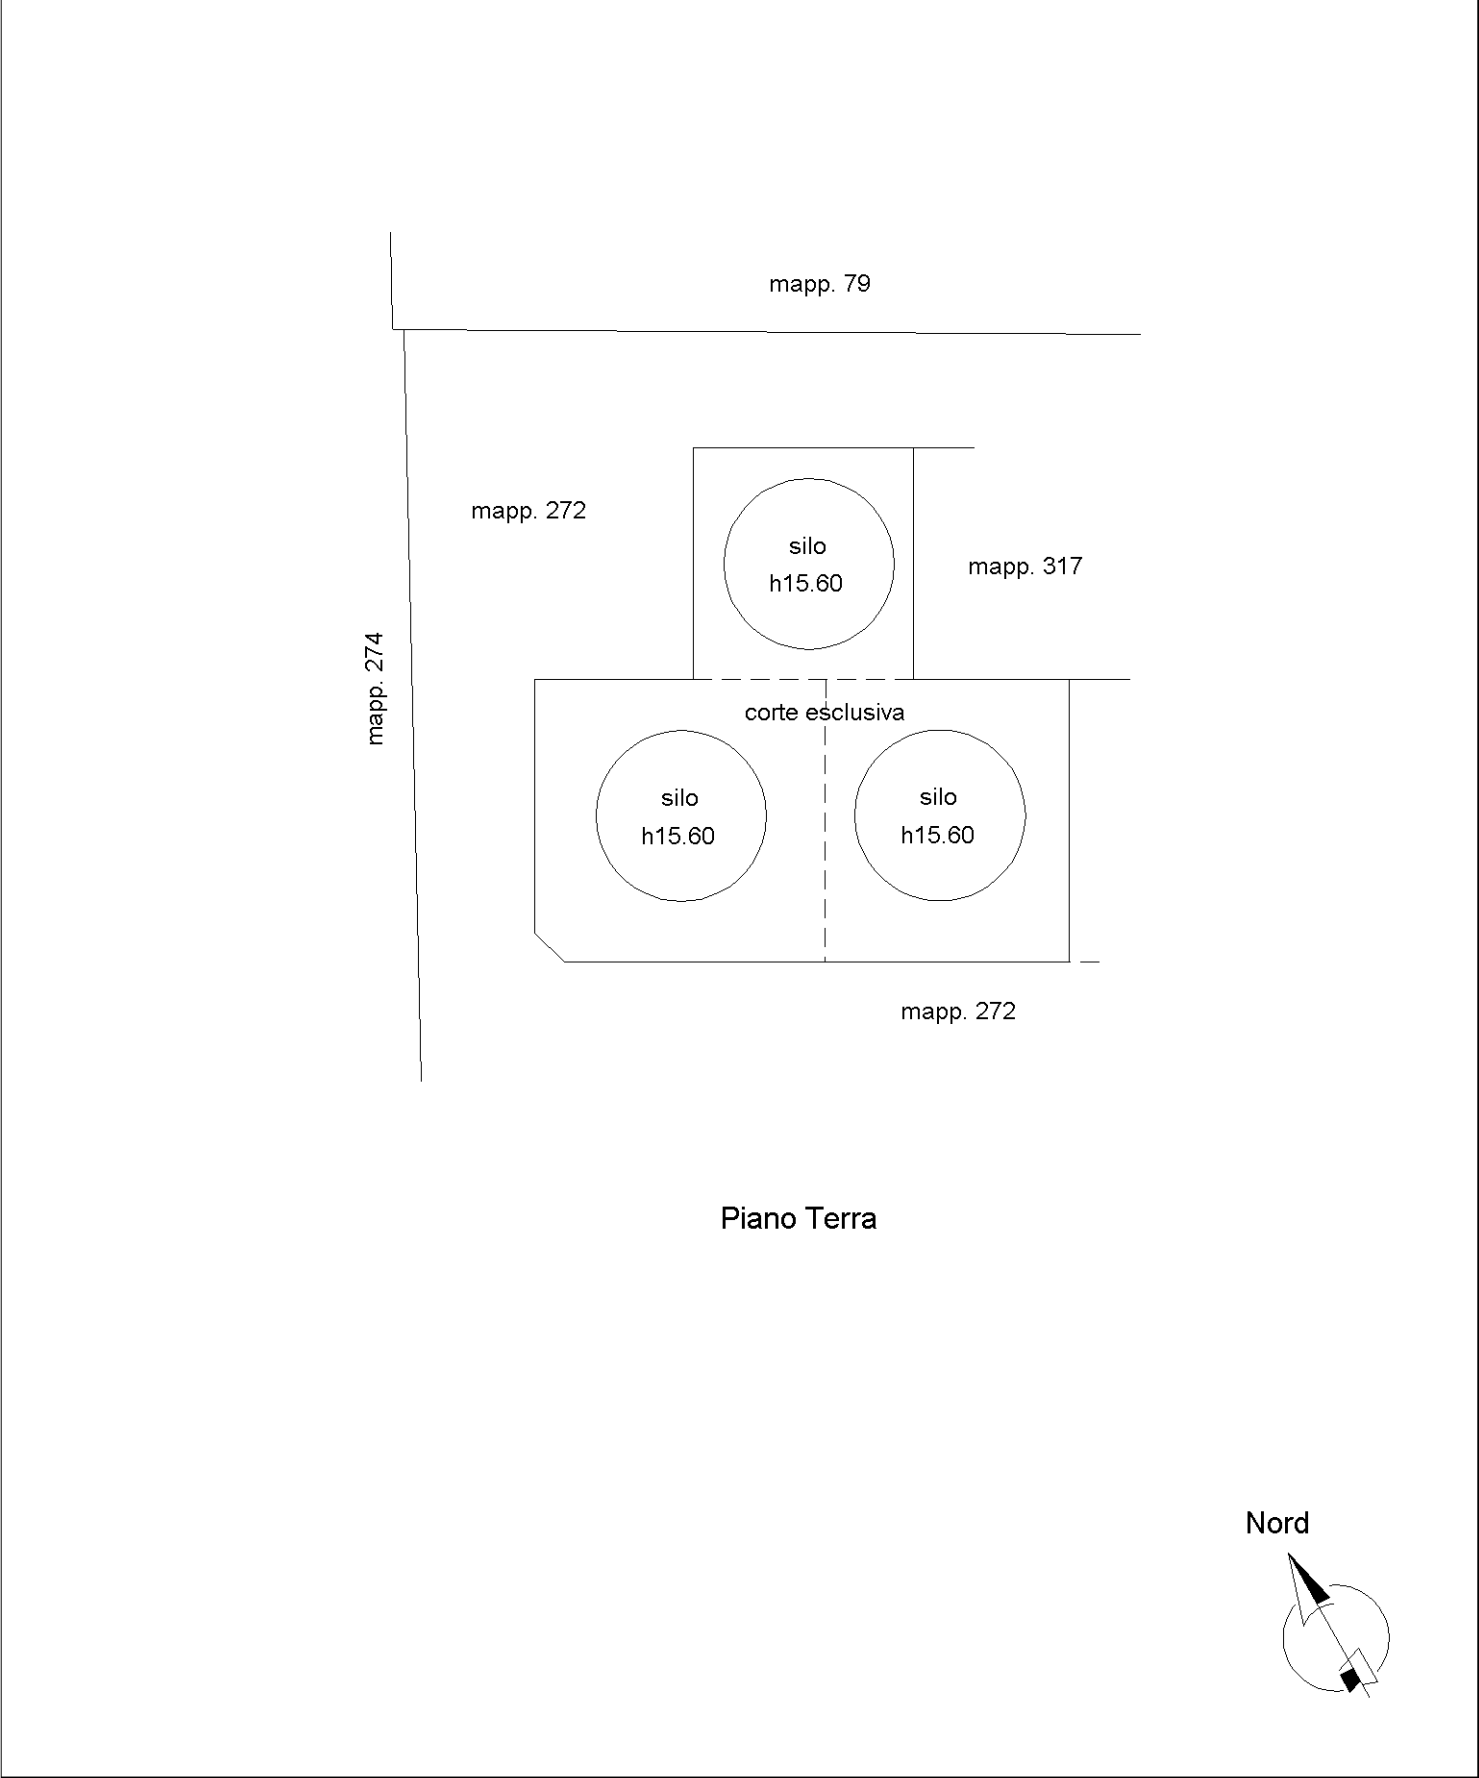

Agenzia del Territorio
CATASTO FABBRICATI
Ufficio Provinciale di
Ravenna

Dichiarazione protocollo n. RA0084600 del 26/09/2013	
Planimetria di u.i.u. in Comune di Faenza	
Via Granarolo civ. 231	
Identificativi Catastali:	Compilata da:
Sezione:	Dalpozzo Andrea
Foglio: 45	Iscritto all'albo:
Particella: 317	Geometri
Subalterno:	Prov. Ravenna N. 1563

Scheda n. 1 Scala 1:500

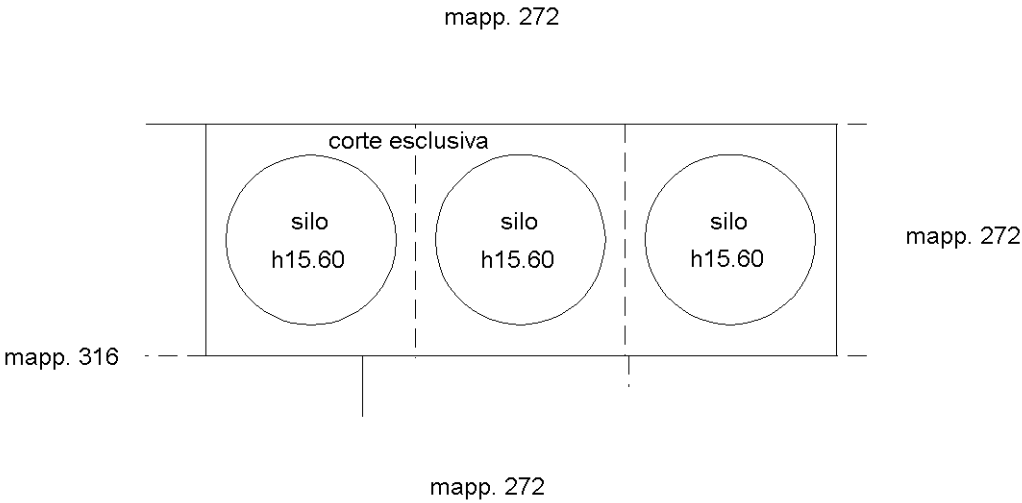

Agenzia delle Entrate

CATASTO FABBRICATI

Ufficio provinciale di Ravenna

Dichiarazione protocollo n. RA0098445 del 28/12/2016

Planimetria di u.i.u. in Comune di Faenza

Via Sant' Andrea

civ. 5

Identificativi Catastali:

Sezione: Foglio: 45

Particella: 333

Subalterno: 1


Compilata da: Facchini Jody

Iscritto all'albo: Geometri

Prov. Ravenna

N. 1501

Scala 1: 1000

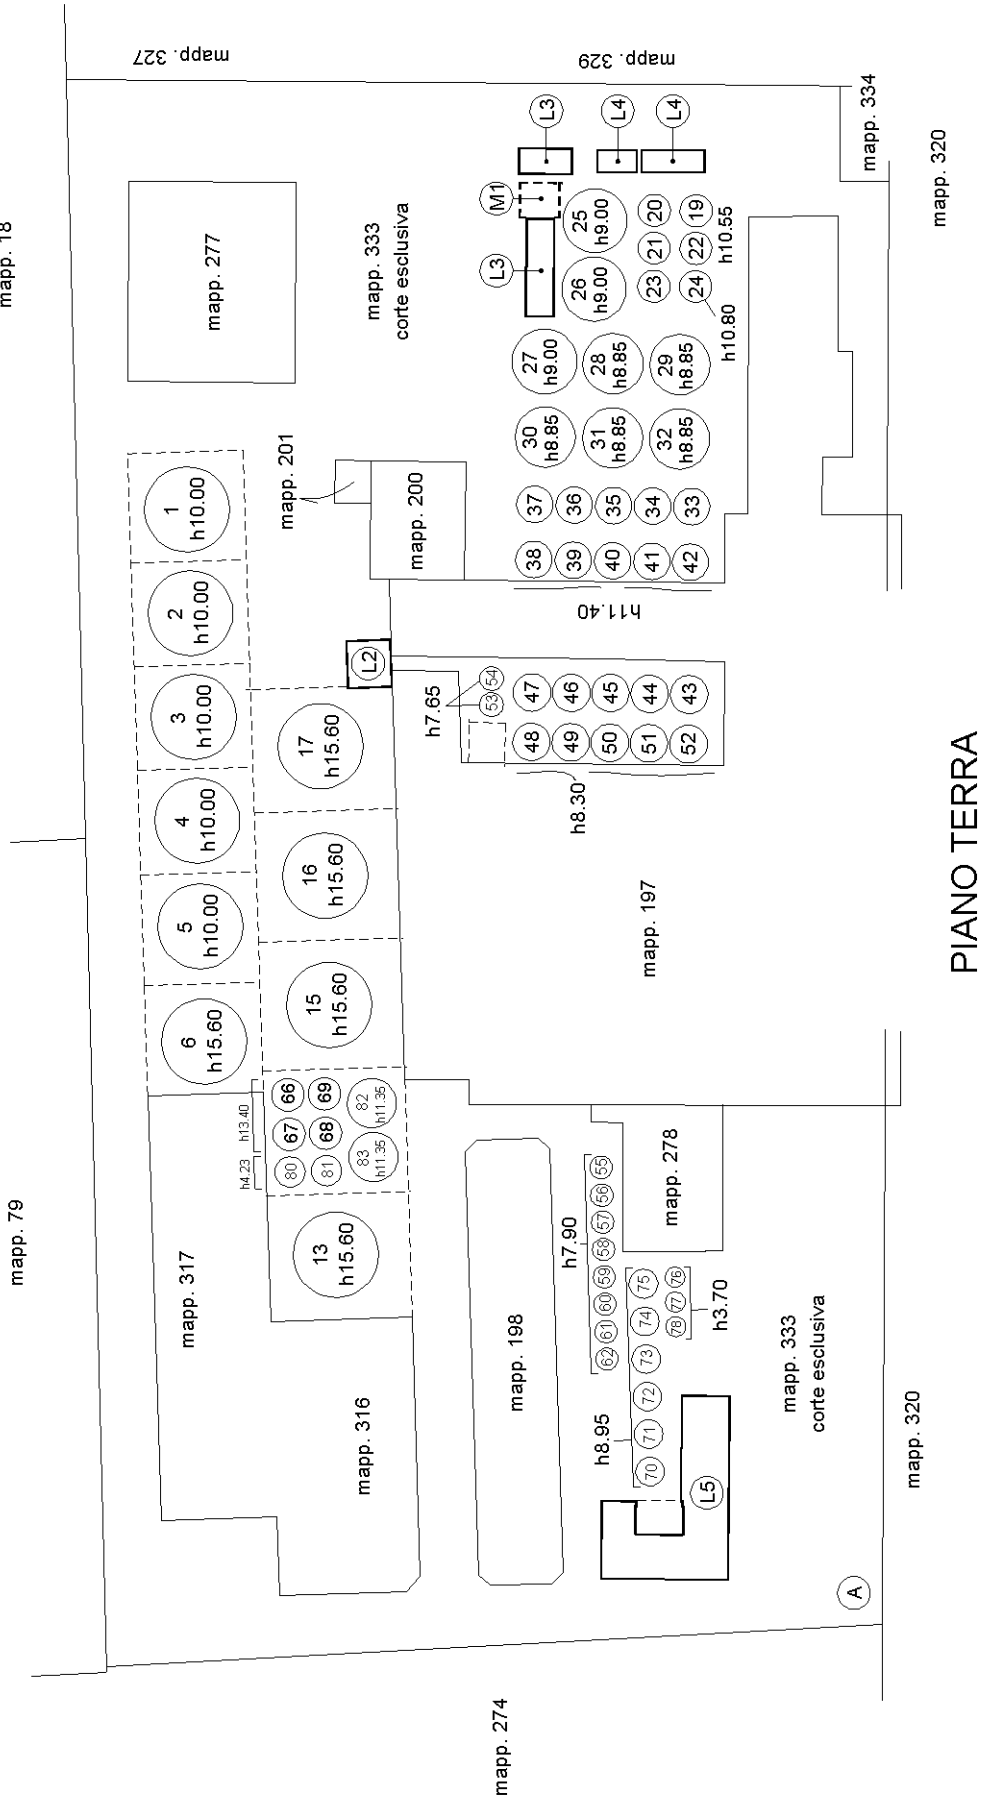

Legenda delle destinazioni

L = Fabbricati

M = tettoie

S = silos di deposito

Agenzia delle Entrate
CATASTO FABBRICATI
Ufficio Provinciale di
Ravenna

Dichiarazione protocollo n. RA0098445 del 28/12/2016
 Planimetria di u.i.u. in Comune di Faenza


civ. 5

Iscritto all'albo:
Geometri


Prov. Ravenna

N. 1501


Scala 1:200

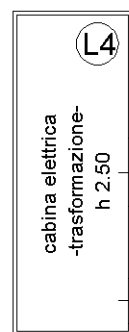


Piano Terra

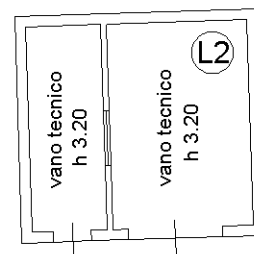

Piano Terra

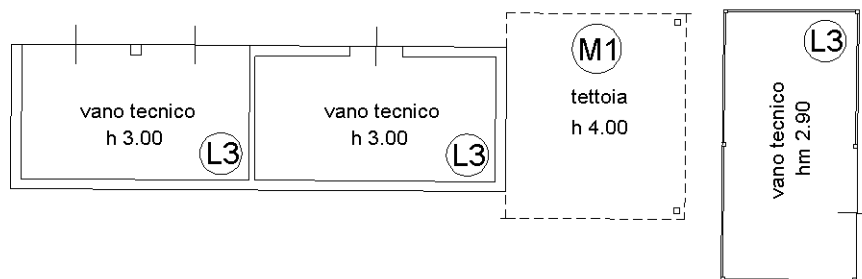

Piano Terra

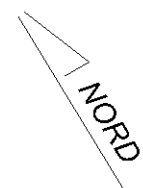

scheda 2 di 3

Agenzia delle Entrate

CATASTO FABBRICATI

Ufficio provinciale di

Ravenna


Scala 1: 200

Dichiarazione protocollo n. RA0098445 del 28/12/2016
Planimetria di u.i.u. in Comune di Faenza
Via Sant' Andrea

civ. 5

Identificativi Catastali:
Sezione:
Foglio: 45
Particella: 333
Subalterno: 1


Compilata da:
Facchini Jody
Iscritto all'albo:
Geometri
Prov. Ravenna
N. 1501

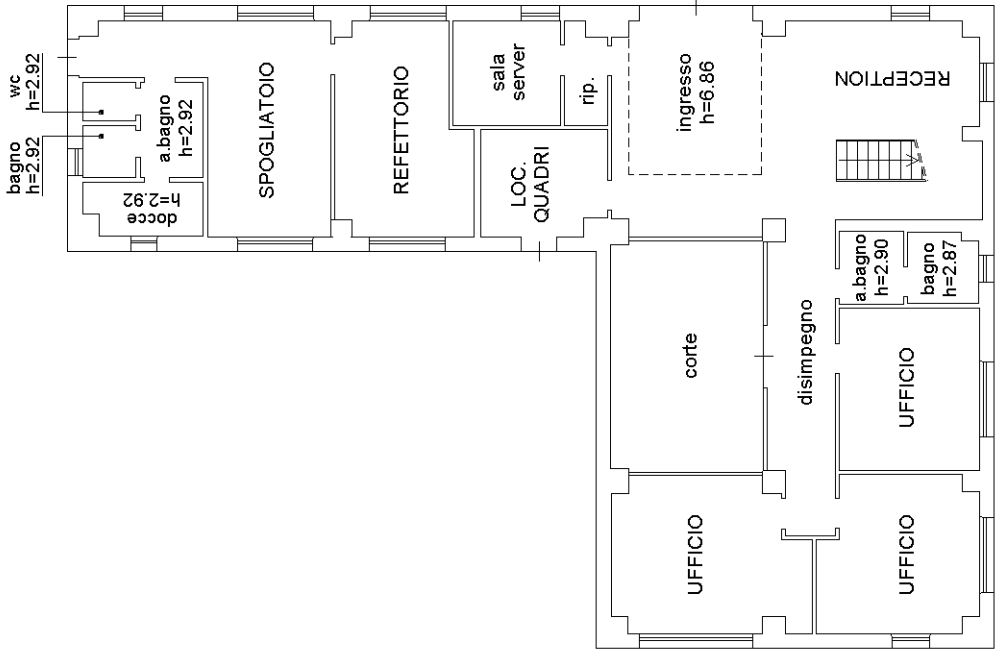


PIANO TERRA h=2.95 L5



PIANO PRIMO h=2.95 L5

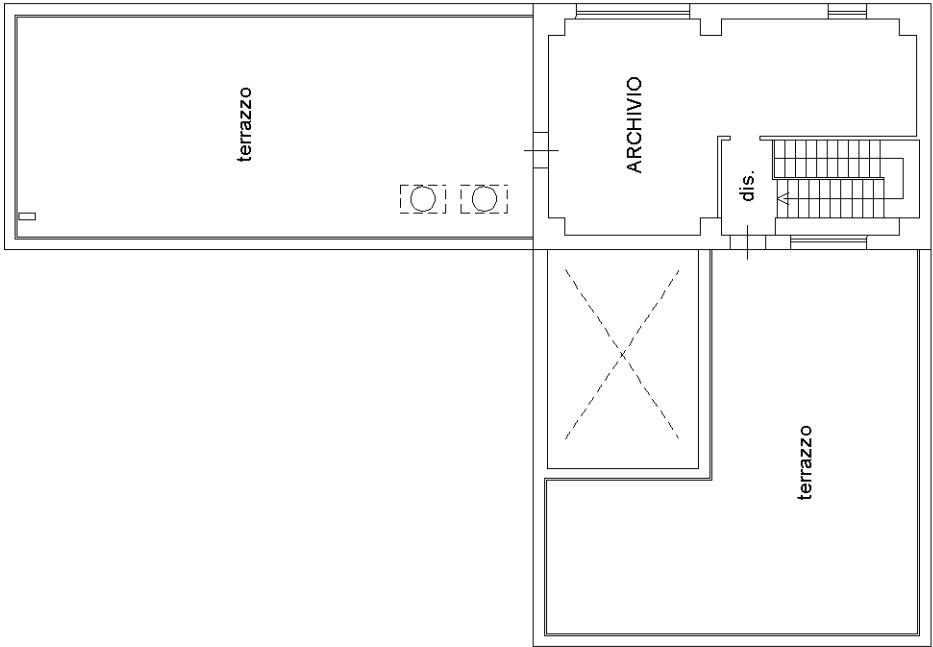


PIANO SECONDO h=2.95 L5

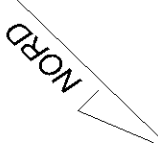

Agenzia delle Entrate
CATASTO FABBRICATI
Ufficio Provinciale di
Ravenna

Dichiarazione protocollo n RA0072401 del 09/10/2014	
Planimetria di u.i.u. in Comune di Faenza	
Via Sant' Andrea civ. 5	
Identificativi Catastali:	Compilata da:
Sezione:	Facchini Jody
Foglio: 45	Iscritto all'albo:
Particella: 334	Geometri
Subalterno: 1	Prov. Ravenna N. 1501

Scheda n. 1 Scala 1:100

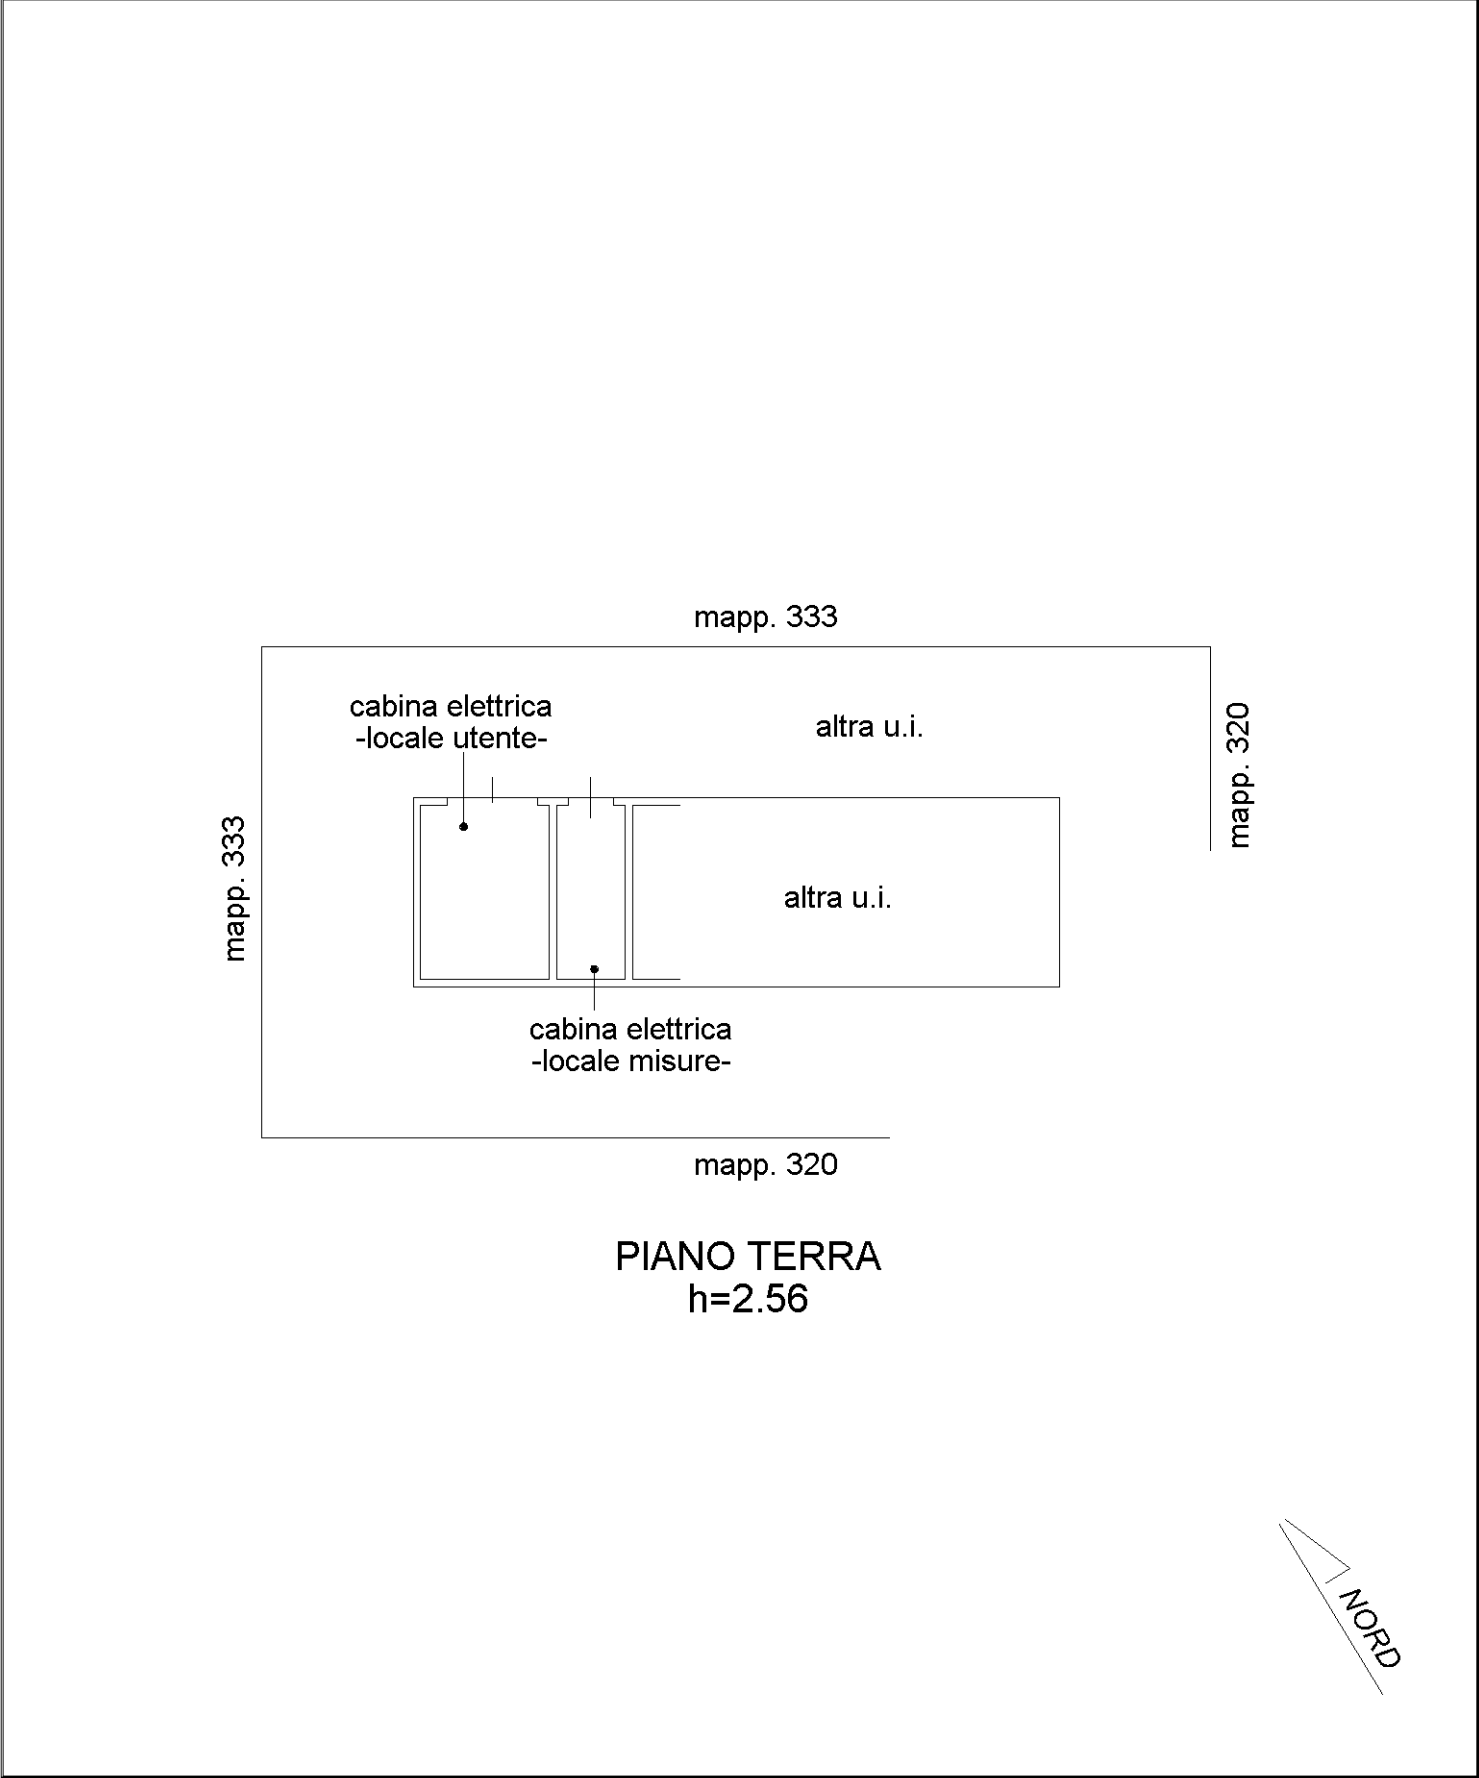

Agenzia delle Entrate
CATASTO FABBRICATI
Ufficio Provinciale di
Ravenna

Dichiarazione protocollo n. RA0072401 del 09/10/2014
Planimetria di u.i.u. in Comune di Faenza

Via Sant' Andrea civ. 5

Identificativi Catastali:


Sezione:
Foglio: 45
Particella: 334
Subalterno: 2

Compilata da:
Facchini Jody

Iscritto all'albo:
Geometri

Prov. Ravenna N. 1501

Scheda n. 1	Scala 1:100
-------------	-------------

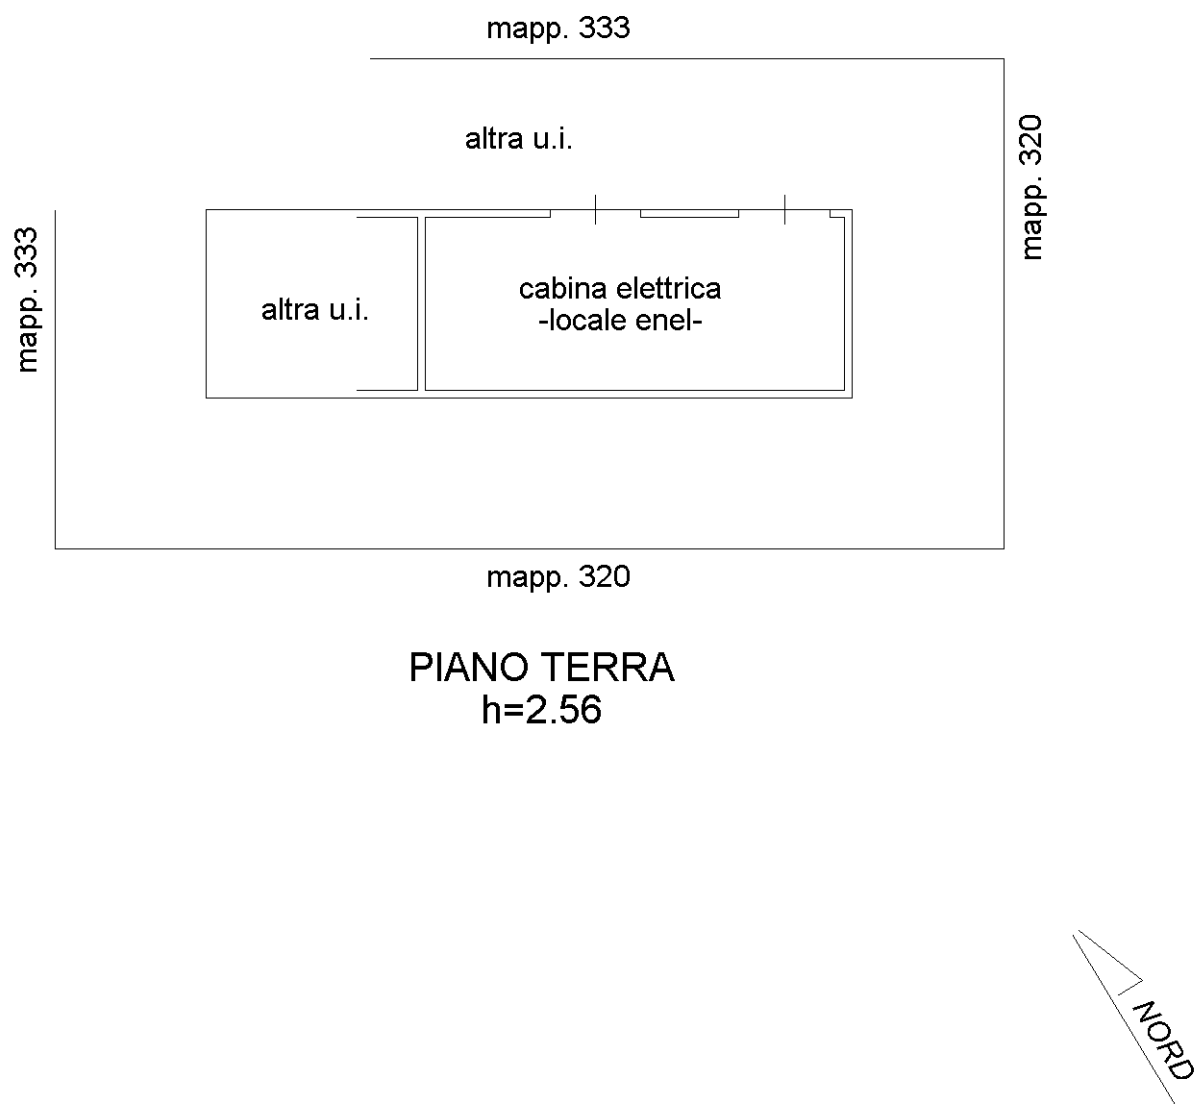

Agenzia delle Entrate
CATASTO FABBRICATI
Ufficio provinciale di
Ravenna

Scala 1: 200

Dichiarazione protocollo n. RA0090483 del 24/09/2015
Planimetria di u.i.u. in Comune di Faenza
Via Granarolo


civ. 231

Identificativi Catastali:
Sezione:
Foglio: 45
Particella: 337
Subalterno:


Compilata da:
Dalpozzo Andrea
Iscritto all'albo:
Geometri
Prov. Ravenna N. 01563




PIANO TERRA

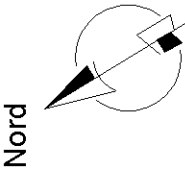

ELABORATO PLANIMETRICO	Compilato da: Dalpozzo Andrea	Iscritto all'albo: Geometri	Prov. Ravenna	N. 1563
Comune di Faenza	Sezione:	Foglio: 45	Particella: 322	Protocollo n. RA0026726 del 26/03/2014
Dimostrazione grafica dei subalterni				
Tipo Mappale n. 21934 del 06/03/2014 Scala 1 : 1000				

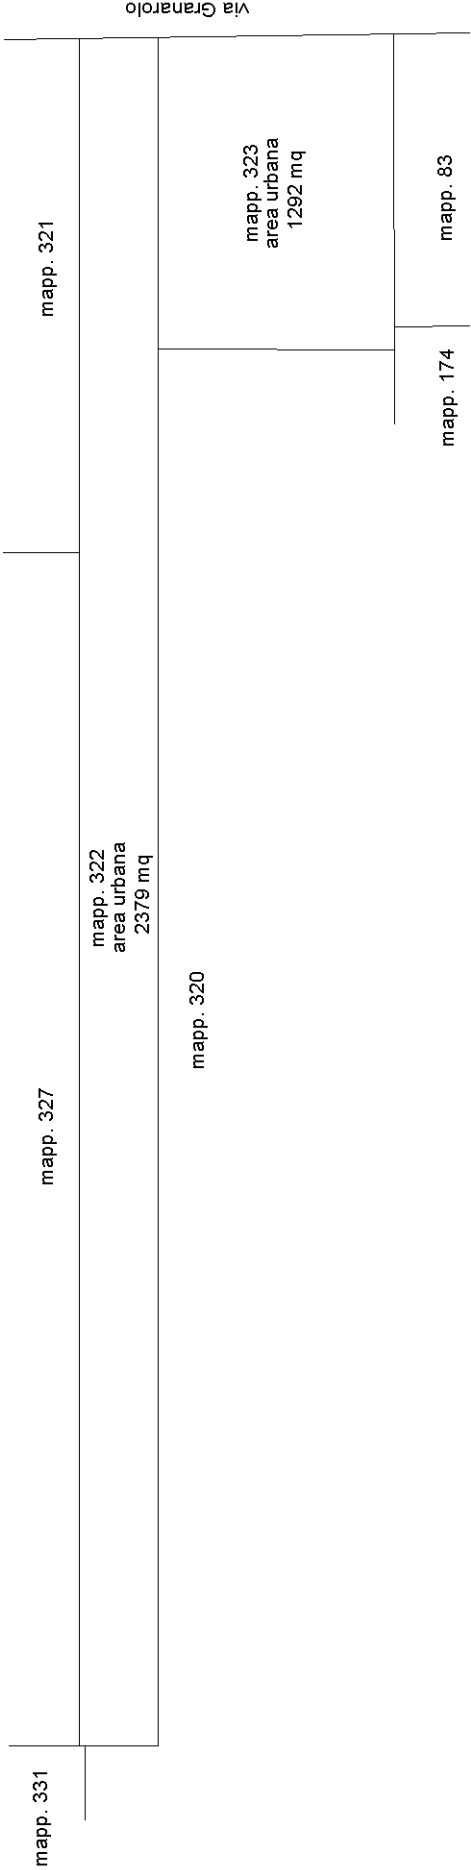


PIANO TERRA

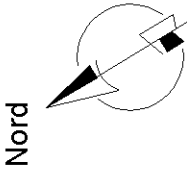


ELABORATO PLANIMETRICO	
Compilato da: Dalpozzo Andrea	
Iscritto all'albo: Geometri	
Prov. Ravenna	N. 01563

Agenzia delle Entrate
CATASTO FABBRICATI
Ufficio Provinciale di
Ravenna

Comune di Faenza		Protocollo n. RA0090483 del 24/09/2015	
Sezione:	Foglio: 45	Particella: 339	Tipo Mappale n. 88673 del 15/09/2015
Dimostrazione grafica dei subalterni			Scala 1 : 500

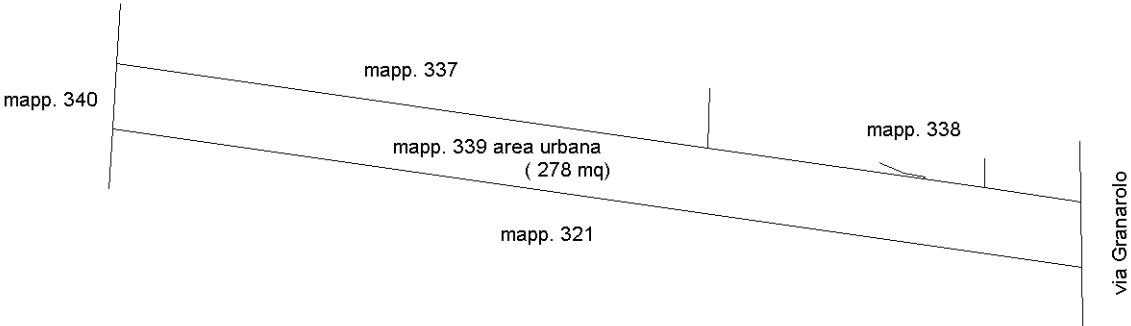

PIANO TERRA

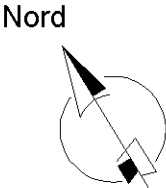

Ultima planimetria in atti

ACCERTAMENTO DELLA PROPRIETÀ IMMOBILIARE URBANA ELENCO DEI SUBALTERNI ASSEGNATI

Comune	Sezione	Foglio	Particella	Tipo mappale	del:
FAENZA		45	322	21934	06/03/2014

Sub	UBICAZIONE via/piazza	n.civ	Piani	Scala	Int	DESCRIZIONE
	via granarolo	231	T			AREA URBANA DI MQ. 2379.

Comune	Sezione	Foglio	Particella	Tipo mappale	del:
FAENZA		45	323	21934	06/03/2014

Sub	UBICAZIONE via/piazza	n.civ	Piani	Scala	Int	DESCRIZIONE
	via granarolo	231	T			AREA URBANA DI MQ. 1292.

ACCERTAMENTO DELLA PROPRIETÀ IMMOBILIARE URBANA ELENCO DEI SUBALTERNI ASSEGNATI

Comune	Sezione	Foglio	Particella	Tipo mappale	del:
FAENZA		45	329	88673	15/09/2015

Sub	UBICAZIONE via/piazza	n.civ	Piani	Scala	Int	DESCRIZIONE
	via granarolo	231	T			AREA URBANA DI MQ. 456

Visura telematica

ACCERTAMENTO DELLA PROPRIETÀ IMMOBILIARE URBANA ELENCO DEI SUBALTERNI ASSEGNATI

Comune	Sezione	Foglio	Particella	Tipo mappale	del:
FAENZA		45	339	88673	15/09/2015

Sub	UBICAZIONE via/piazza	n.civ	Piani	Scala	Int	DESCRIZIONE
	via granarolo	231	T			AREA URBANA DI MQ. 278.

Visura telematica