Data: 30/11/2024 - n. T39753 - Richiedente: ...
Totale schede: 1 - Formato di acquisizione: A3(297x420) - Formato stampa richiesto: A3(297x420)
Ultima planimetria in atti

Agenzia del Territorio
CATASTO FABBRICATI
Ufficio provinciale di
Ravenna

Scheda n. 1	Scala 1: 200

Dichiarazione protocollo n.	RA0111204 del 08/06/2007
Planimetria di u.i.u. in Comune di Bagnacavallo	
Via Entirate	civ. 57

Identificativi Catastali:	
Sezione:	
Foglio: 57	
Particella: 177	
Subalterno: 1	

Compilata da:	
Iscritto all'albo: Geometri	
Prov. Ravenna	N. 1296

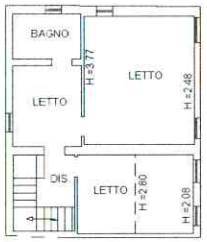

PIANO PRIMO
H=2.80

ESTRATTO DI
MAPPA CATASTALE
SCALA 1:2000

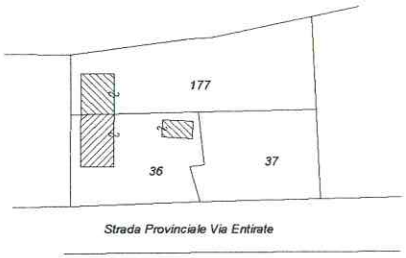

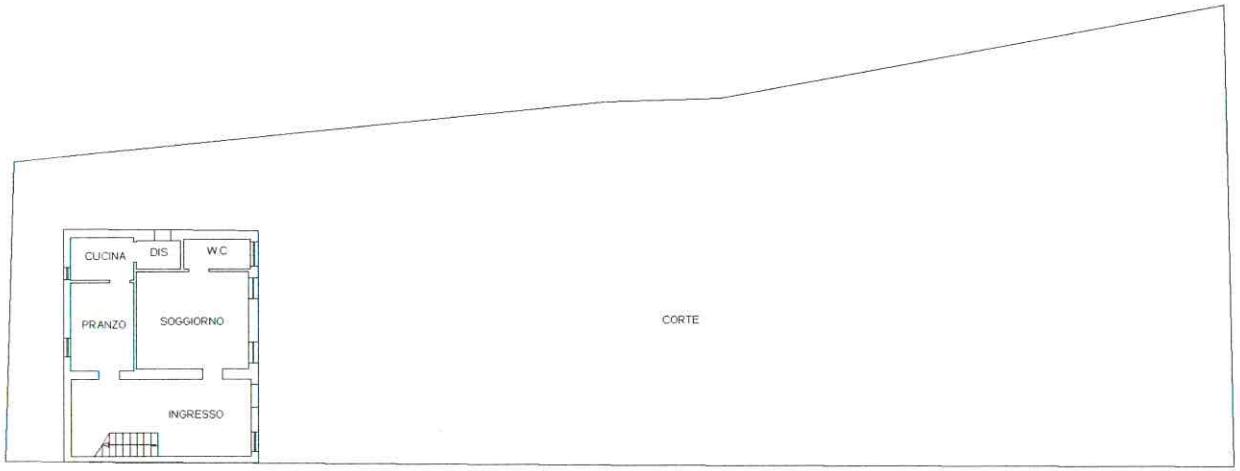

PIANO TERRA
H=2.65

Via Entirate

Data: 30/11/2024 - n. T39753 - Richi