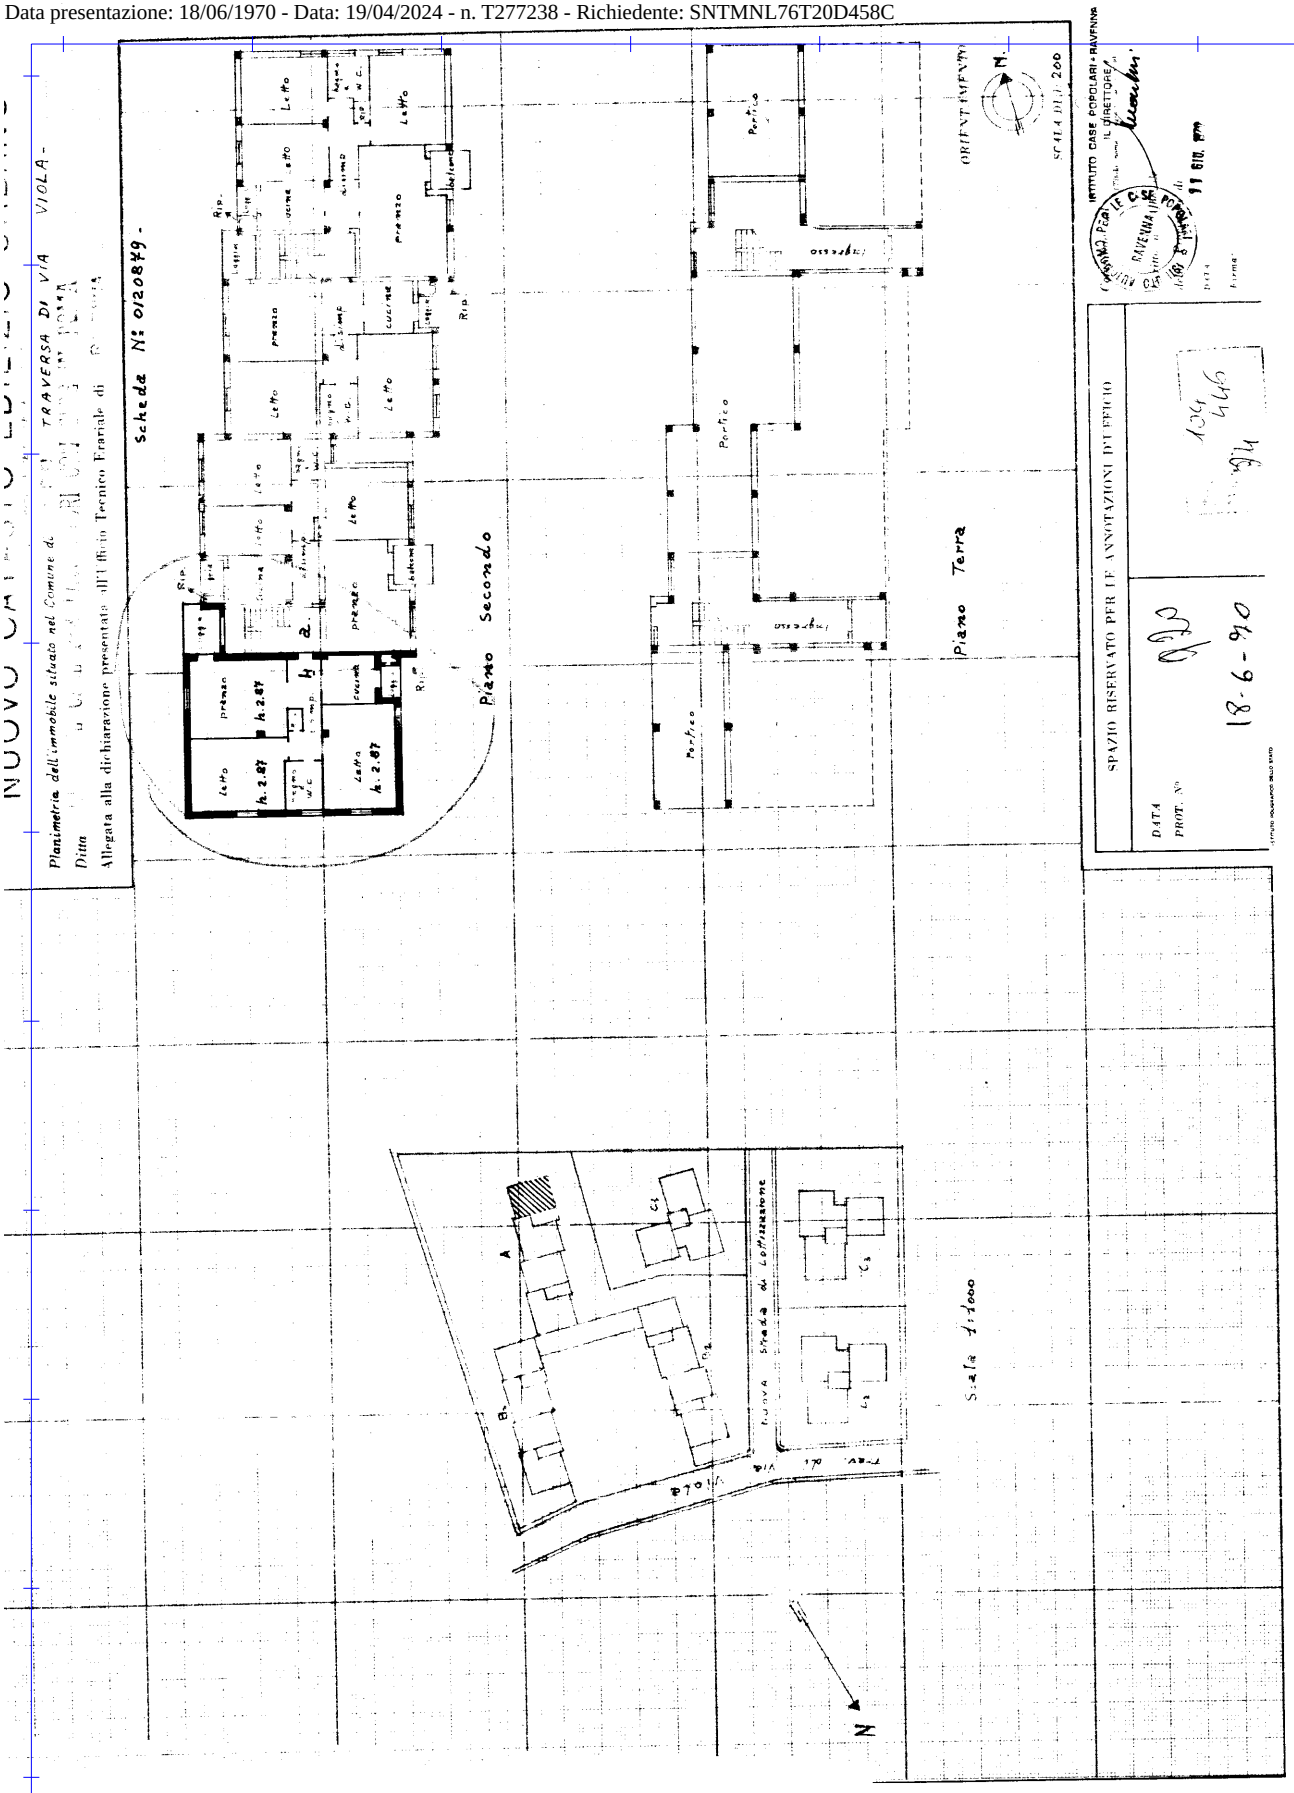

10 metri

Ultima planimetria in atti

Data presentazione: 18/06/1970 - Data: 19/04/2024 - n. T277239 - Richiedente: SNTMNL76T20D458C

MODULARIO
F. - Cat. S. T. - 215

Mod. B (Nuovo Catasto Edilizio Urbano)

Lire 20

MINISTERO DELLE FINANZE
DIREZIONE GENERALE DEL CATASTO E DEI SERVIZI TECNICI ERARIALI

NUOVO CATASTO EDILIZIO URBANO

(R. DECRETO-LEGGE 13 APRILE 1939, N. 652)

Planimetria dell'immobile situato nel Comune di LUGO *Via*

Ditta [illegible] ROMA

Allegata alla dichiarazione presentata all'Ufficio Tecnico Erariale di RAVENNA

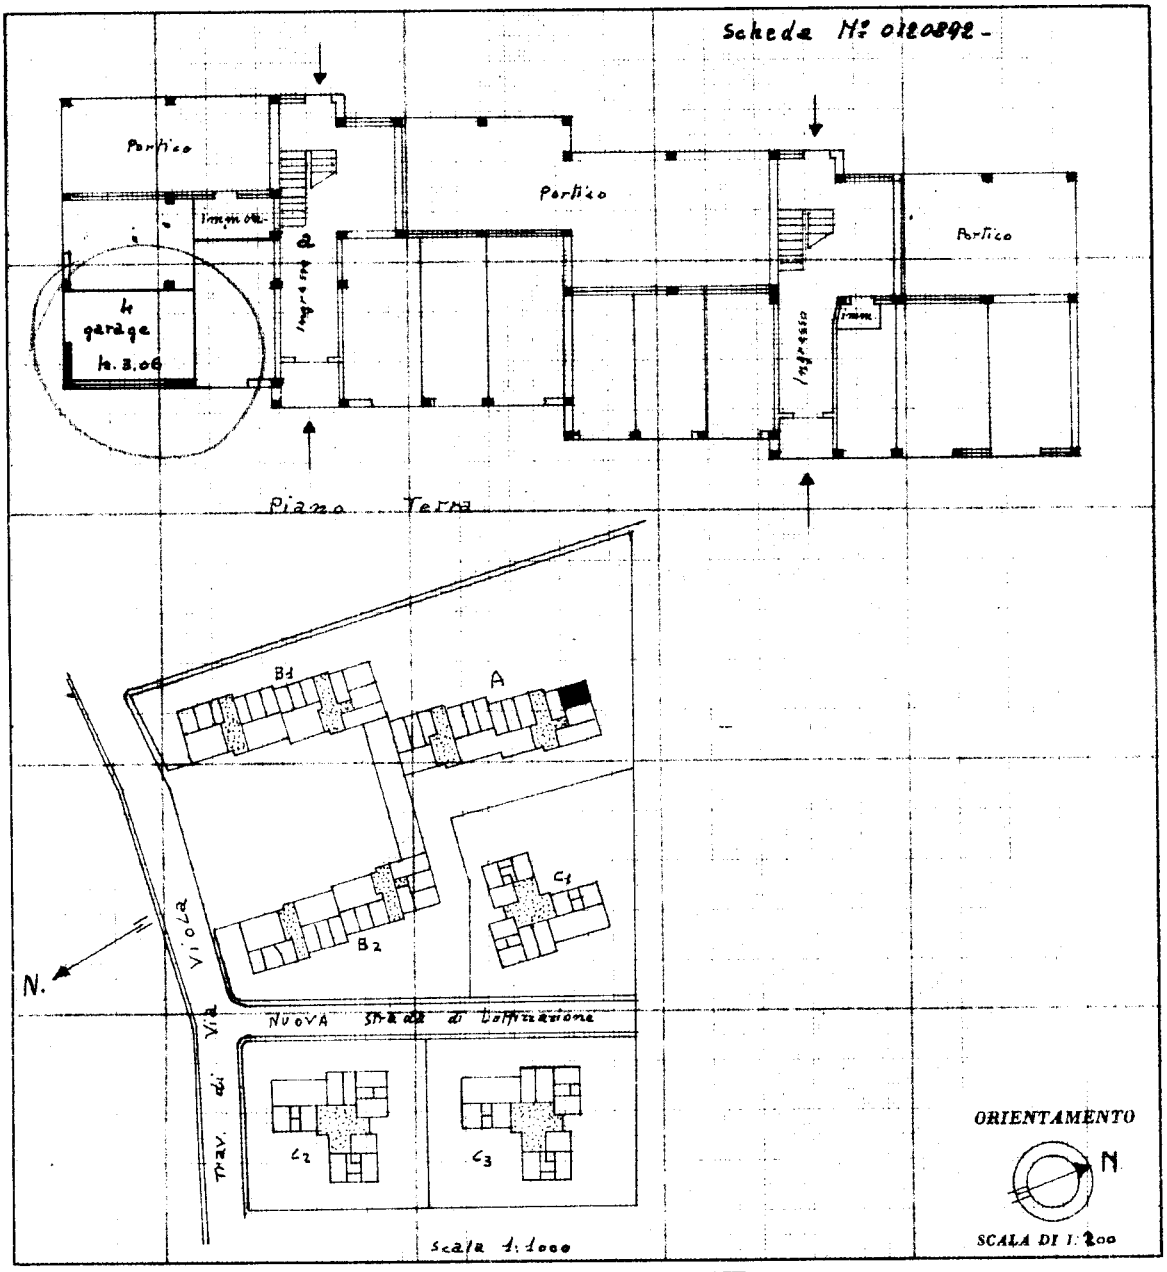

SPAZIO RISERVATO PER LE ANNOTAZIONI D'UFFICIO	
DATA 18-6-70 *PROT. N°* 971	104 446 13

Compilata dal

DATA 11 GIU. 1970

Firma:

Ultima planimetria in atti

Data presentazione: 18/06/1970 - Data: 19/04/2024 - n. T277239 - Richiedente: SNTMNL76T20D458C
Totale schede: 1 - Formato di acquisizione: A3(297x420) - Formato stampa richiesto: A4(210x297)

Catasto dei Fabbricati - Situazione al 19/04/2024 - Comune di LUGO(E730) - < Foglio 104 - Particella 446 - Subalterno 13 >
PIAZZA CITTA' GEMELLE n. 8 Piano T
10 metri