

**ELABORATO PLANIMETRICO**

Compilato da:  
Bacchini Claudio

Iscritto all'albo:  
Geometri




Prov. Ferrara N. 1298

**Agenzia del Territorio  
CATASTO FABBRICATI  
Ufficio Provinciale di  
Ravenna**

Comune di Alfonsine Protocollo n. RA0058853 del 13/03/2007

Sezione: Foglio: 9 Particella: 65 Tipo Mappale n. del

Dimostrazione grafica dei subalterni Scala 1 : 500

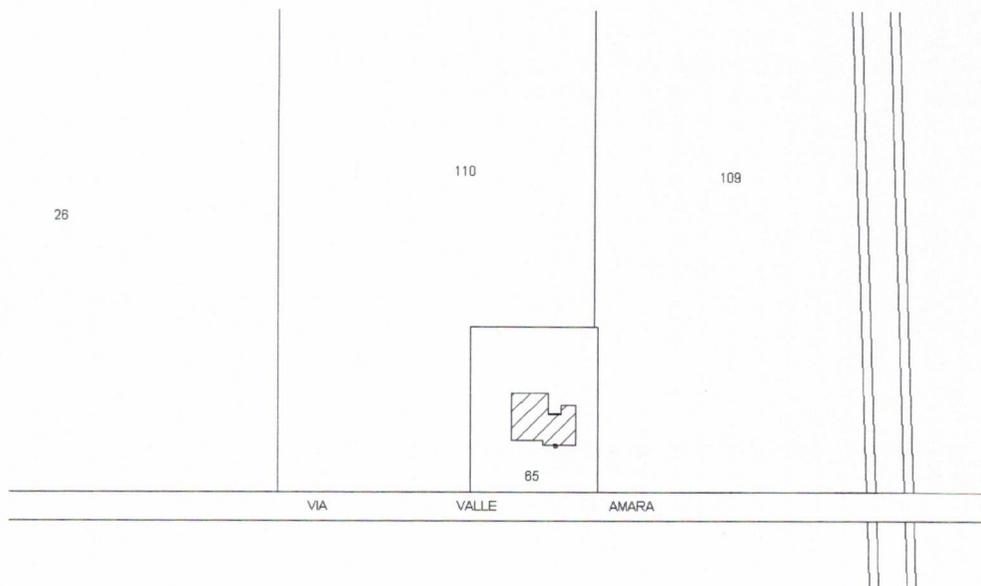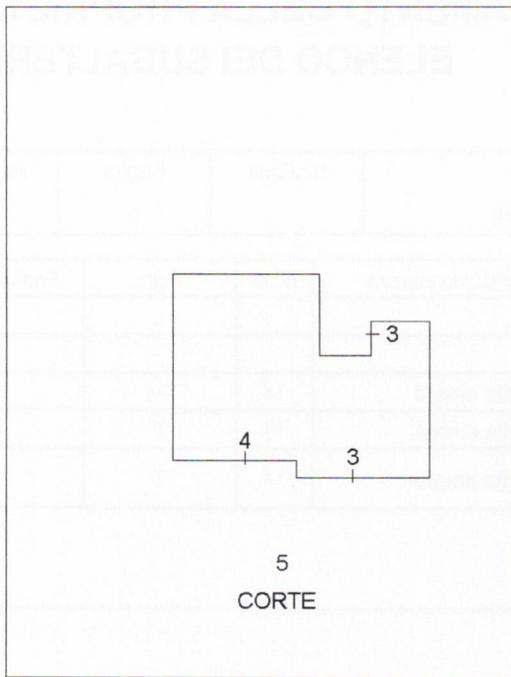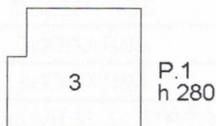

ESTRATTO DI MAPPA

Sc. 1:2000

Ultima planimetria in atti

Data: 23/10/2024 - n. T18750 - Richiedente: Telematico

Totale schede: 1 - Formato di acquisizione: A4(210x297) - Formato stampa richiesto: A4(210x297) - Fattore di scala non utilizzabile

**Agenzia del Territorio  
CATASTO FABBRICATI  
Ufficio Provinciale di  
Ravenna**

Dichiarazione protocollo n. RA0058853 del 13/03/2007

Planimetria di u.i.u. in Comune di Alfonsine

Via Valle Amara

civ. 14

Identificativi Catastali:

Sezione:

Foglio: 9

Particella: 65

Subalterno: 4

Compilata da:

Bacchini Claudio

Iscritto all'albo:

Geometri

Prov. Ferrara

N. 1298

Scheda n. 1

Scala 1:200

P.T.  
h 280



Catasto dei Fabbricati - Situazione al 23/10/2024 - Comune di ALFONSINE(A191) - < Foglio 9 - Particella 65 - Subalterno 4 >  
VIA VALLE AMARA n. 14 Piano T

Ultima planimetria in atti