



INQUADRAMENTO



VISTA AEREA

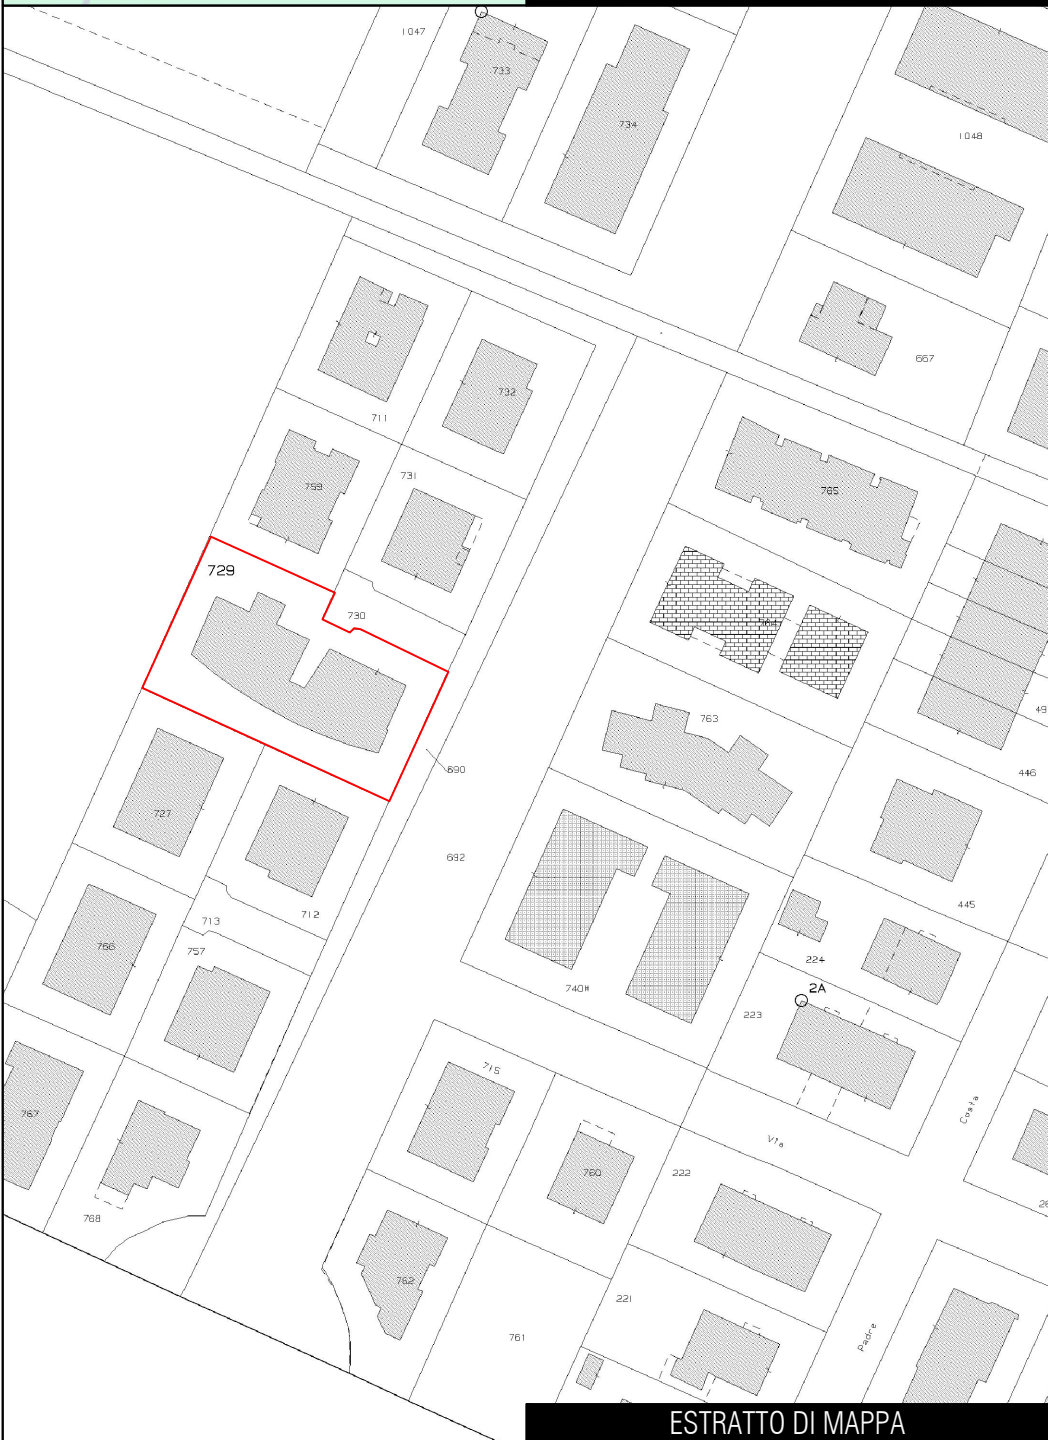

ESTRATTO DI MAPPA

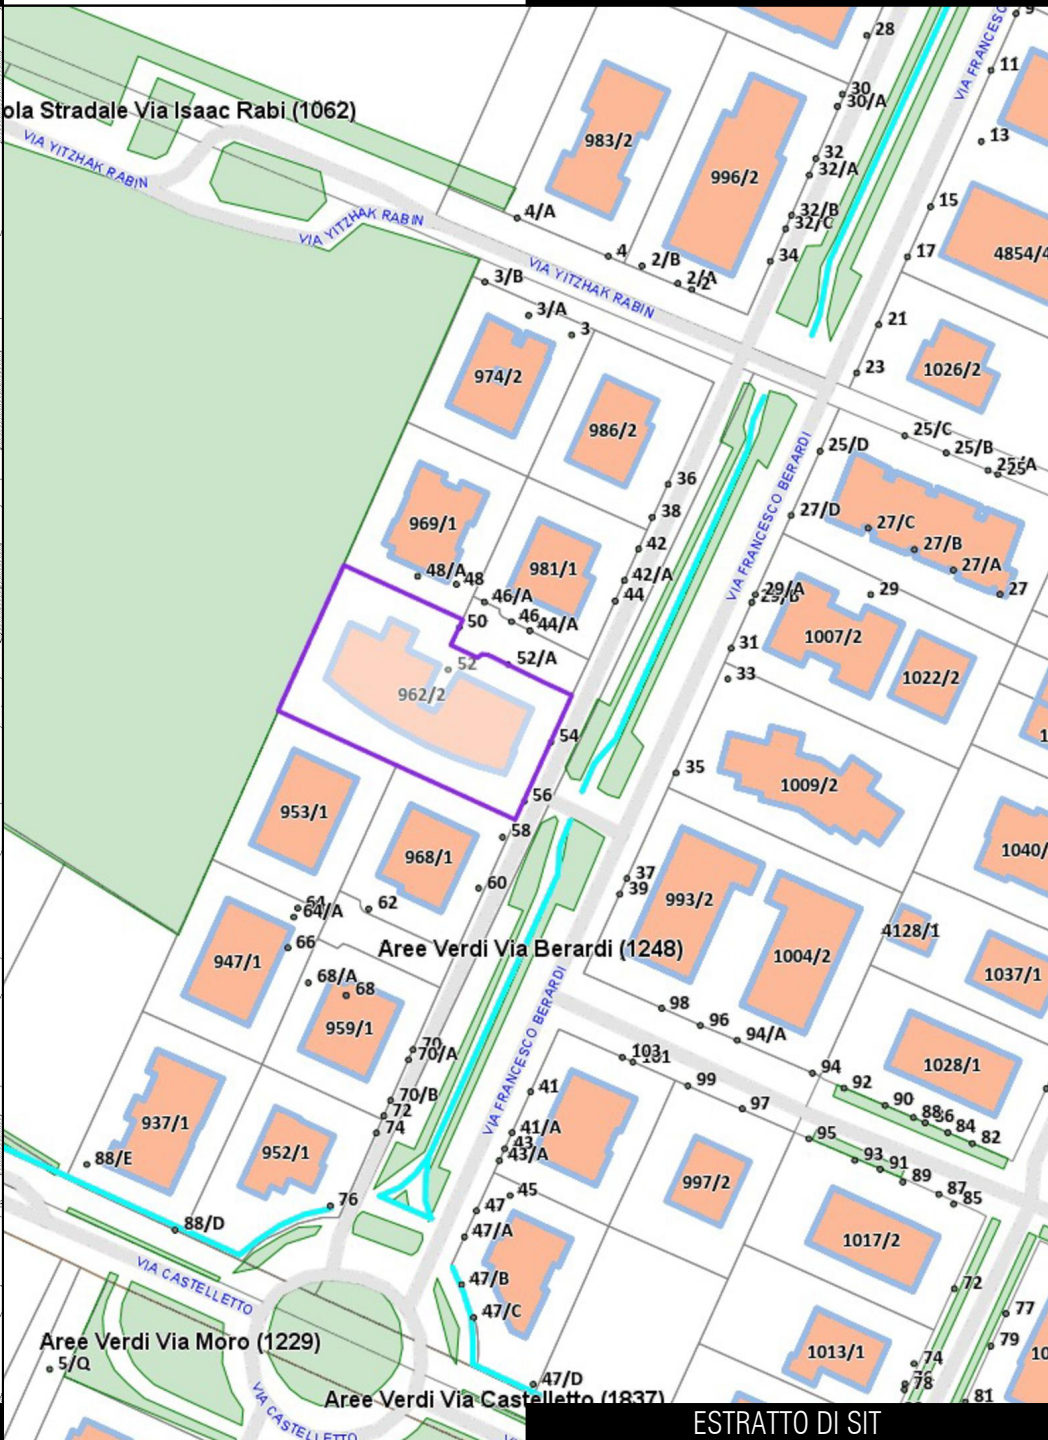

ESTRATTO DI SIT

<p>ING. STEFANO SILVI VIA RAMPINA, 76 48121 RAVENNA (RA)</p>	<p>TECNICO COMMITTENTI TRIBUNALE DI RAVENNA</p>	<p>PROGETTO ESECUZIONE IMMOBILIARE N. 108/2024 R.G.</p>	<p>ELABORATO DOCUMENTAZIONE PLANIMETRICA</p>	<p>DATA 21/02/2025 SCALA VARIE</p>	<p>TAVOLA 01</p>
--	---	---	--	--	----------------------



The map shows a complex arrangement of land parcels. On the left, a large parcel is labeled '1'. To its right, a series of parcels are labeled '7', '8', '18', '15', '14', '9', '16', '11', '10', '6', '5', '4', '3', '2', '1'. The map is divided into four quadrants by a horizontal line and a vertical line. The quadrants are labeled 'mapp. 727' (top-left), 'mapp. 759' (top-right), 'mapp. 712' (bottom-left), and 'mapp. 730' (bottom-right). The street 'via F. Berardi' is located at the bottom of the map.

18

18

11

11

1

4

1

1

1

4

4

4



4

**PRIMO PIANO**



PROGETTO	ELABORATO	DATA
ESECUZIONE IMMOBILIARE N. 108/2024 R.G.	PLANIMETRIA CATASTALE	21/02/2025
		SCALA VARIE

PRIMO PIANO



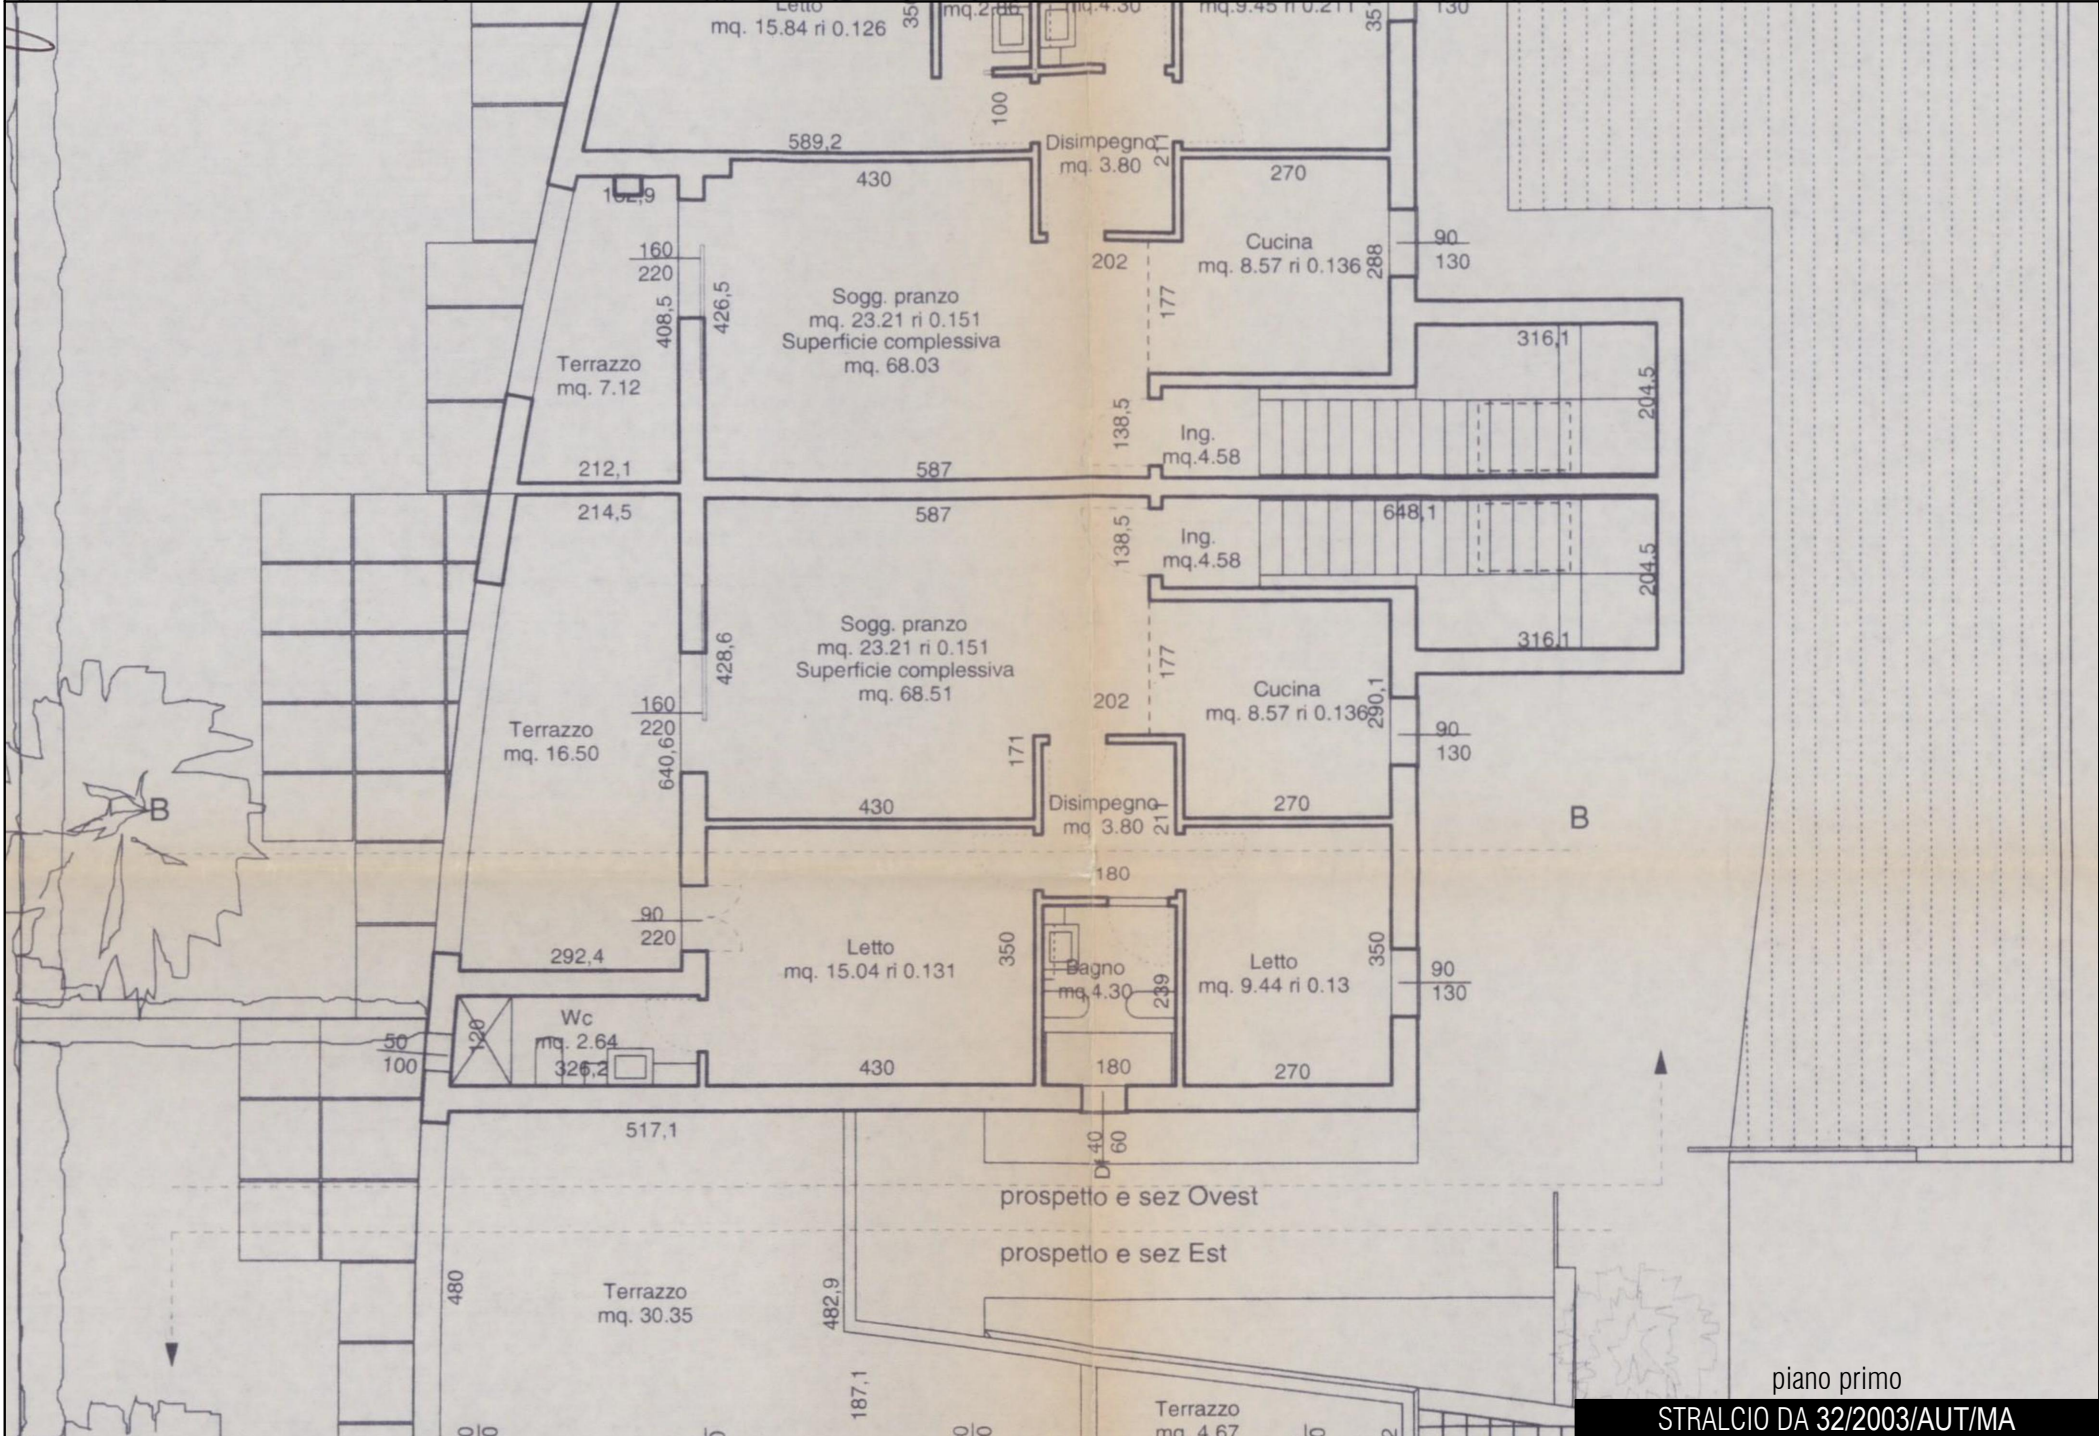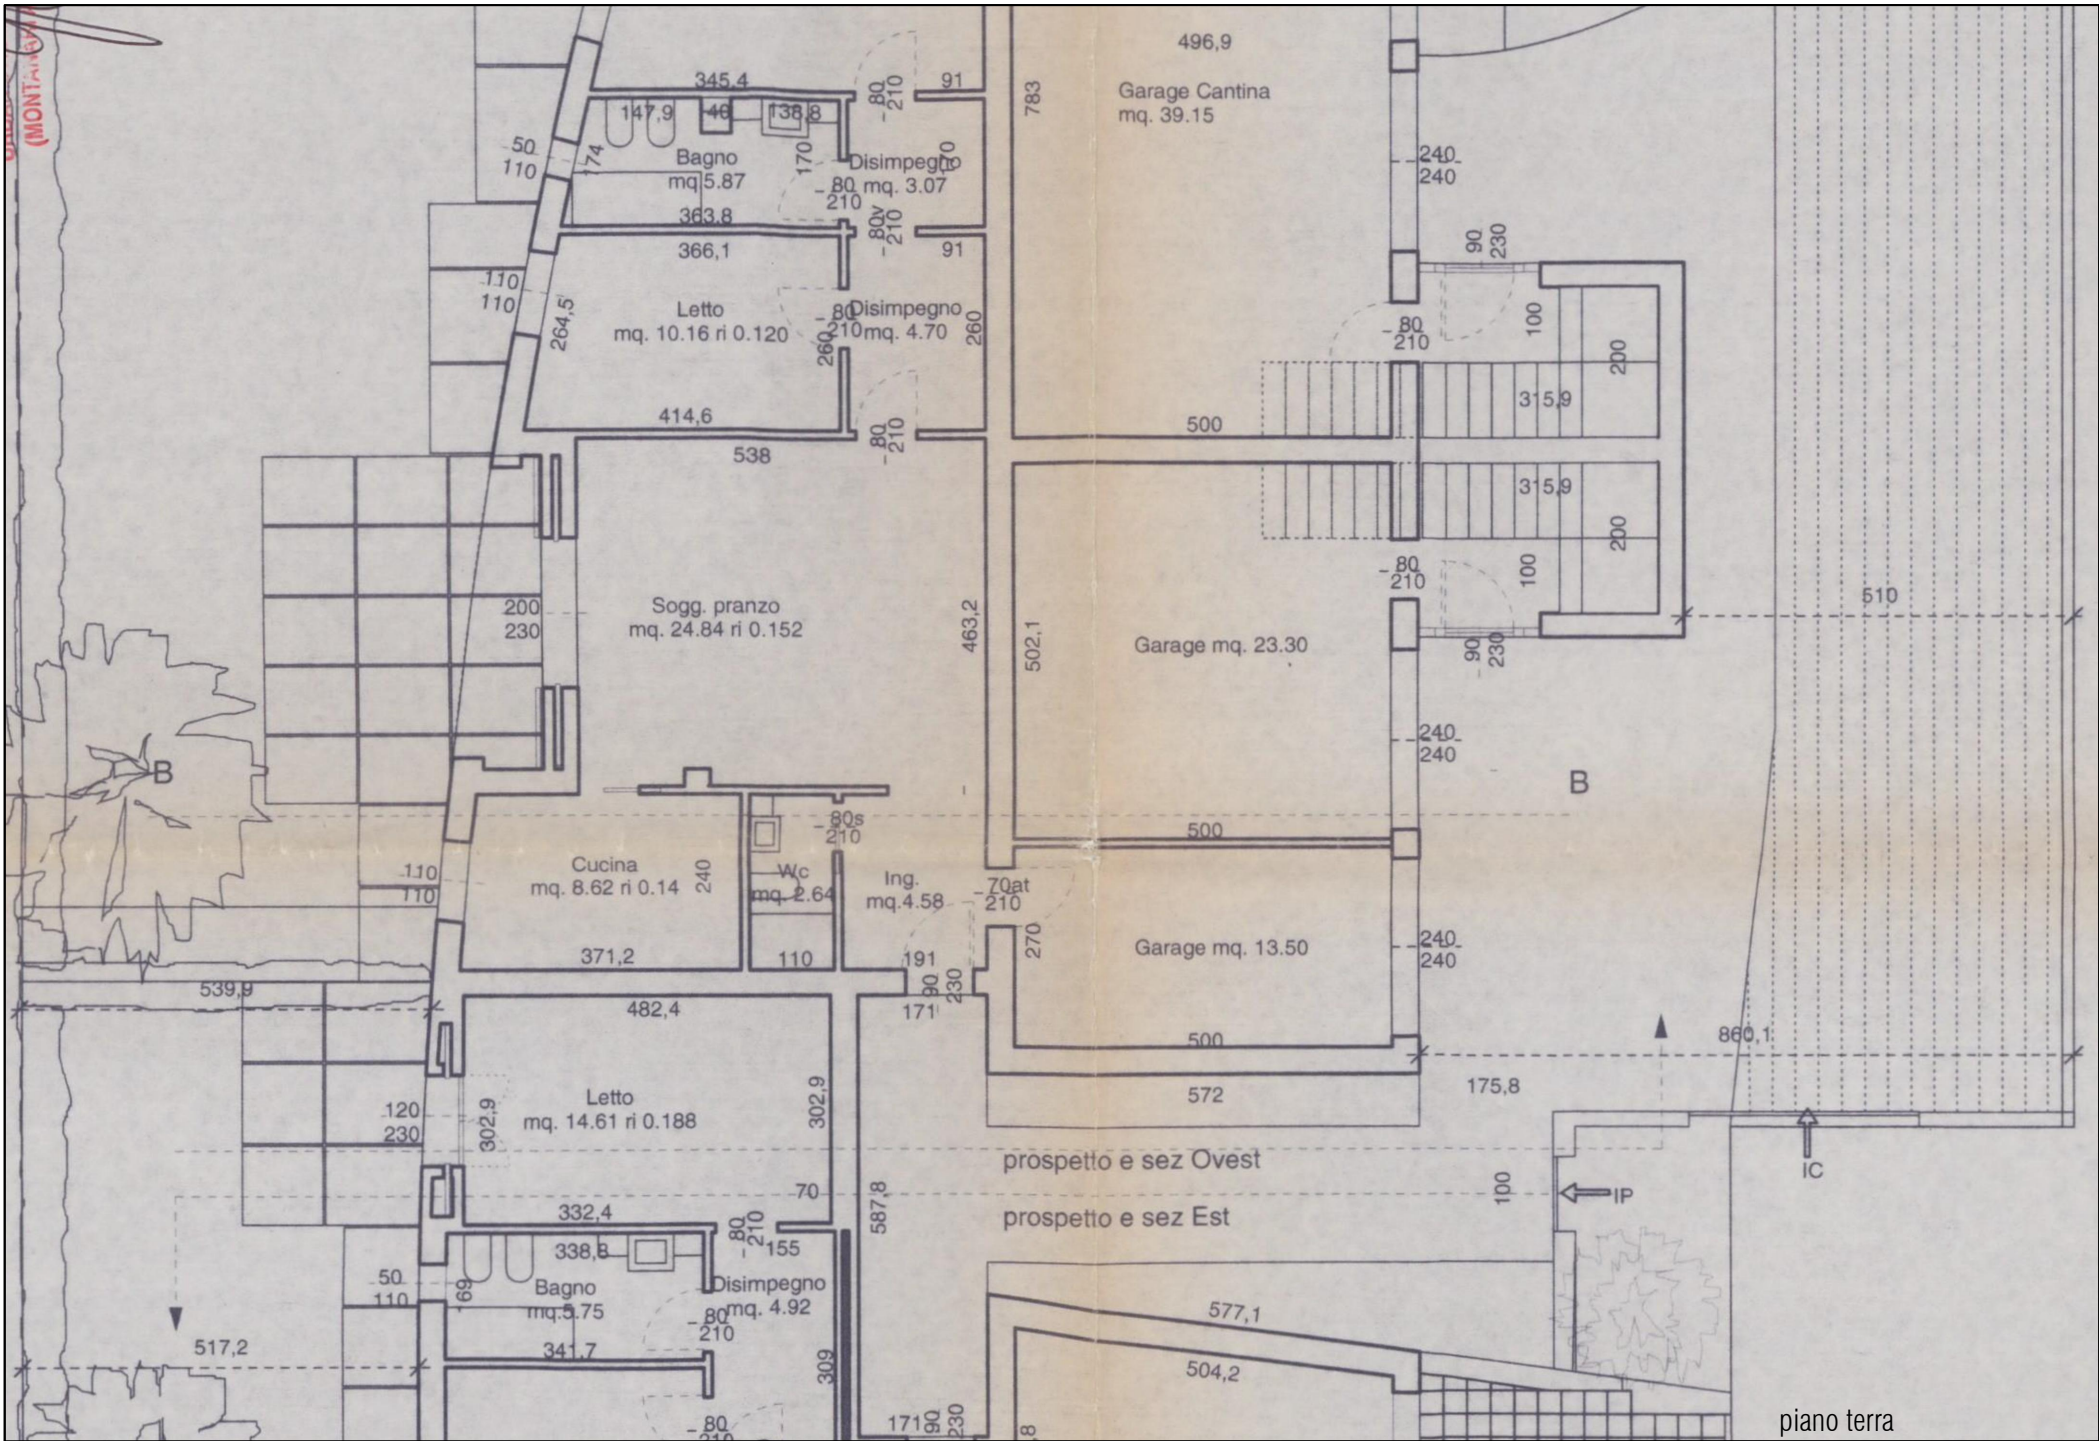



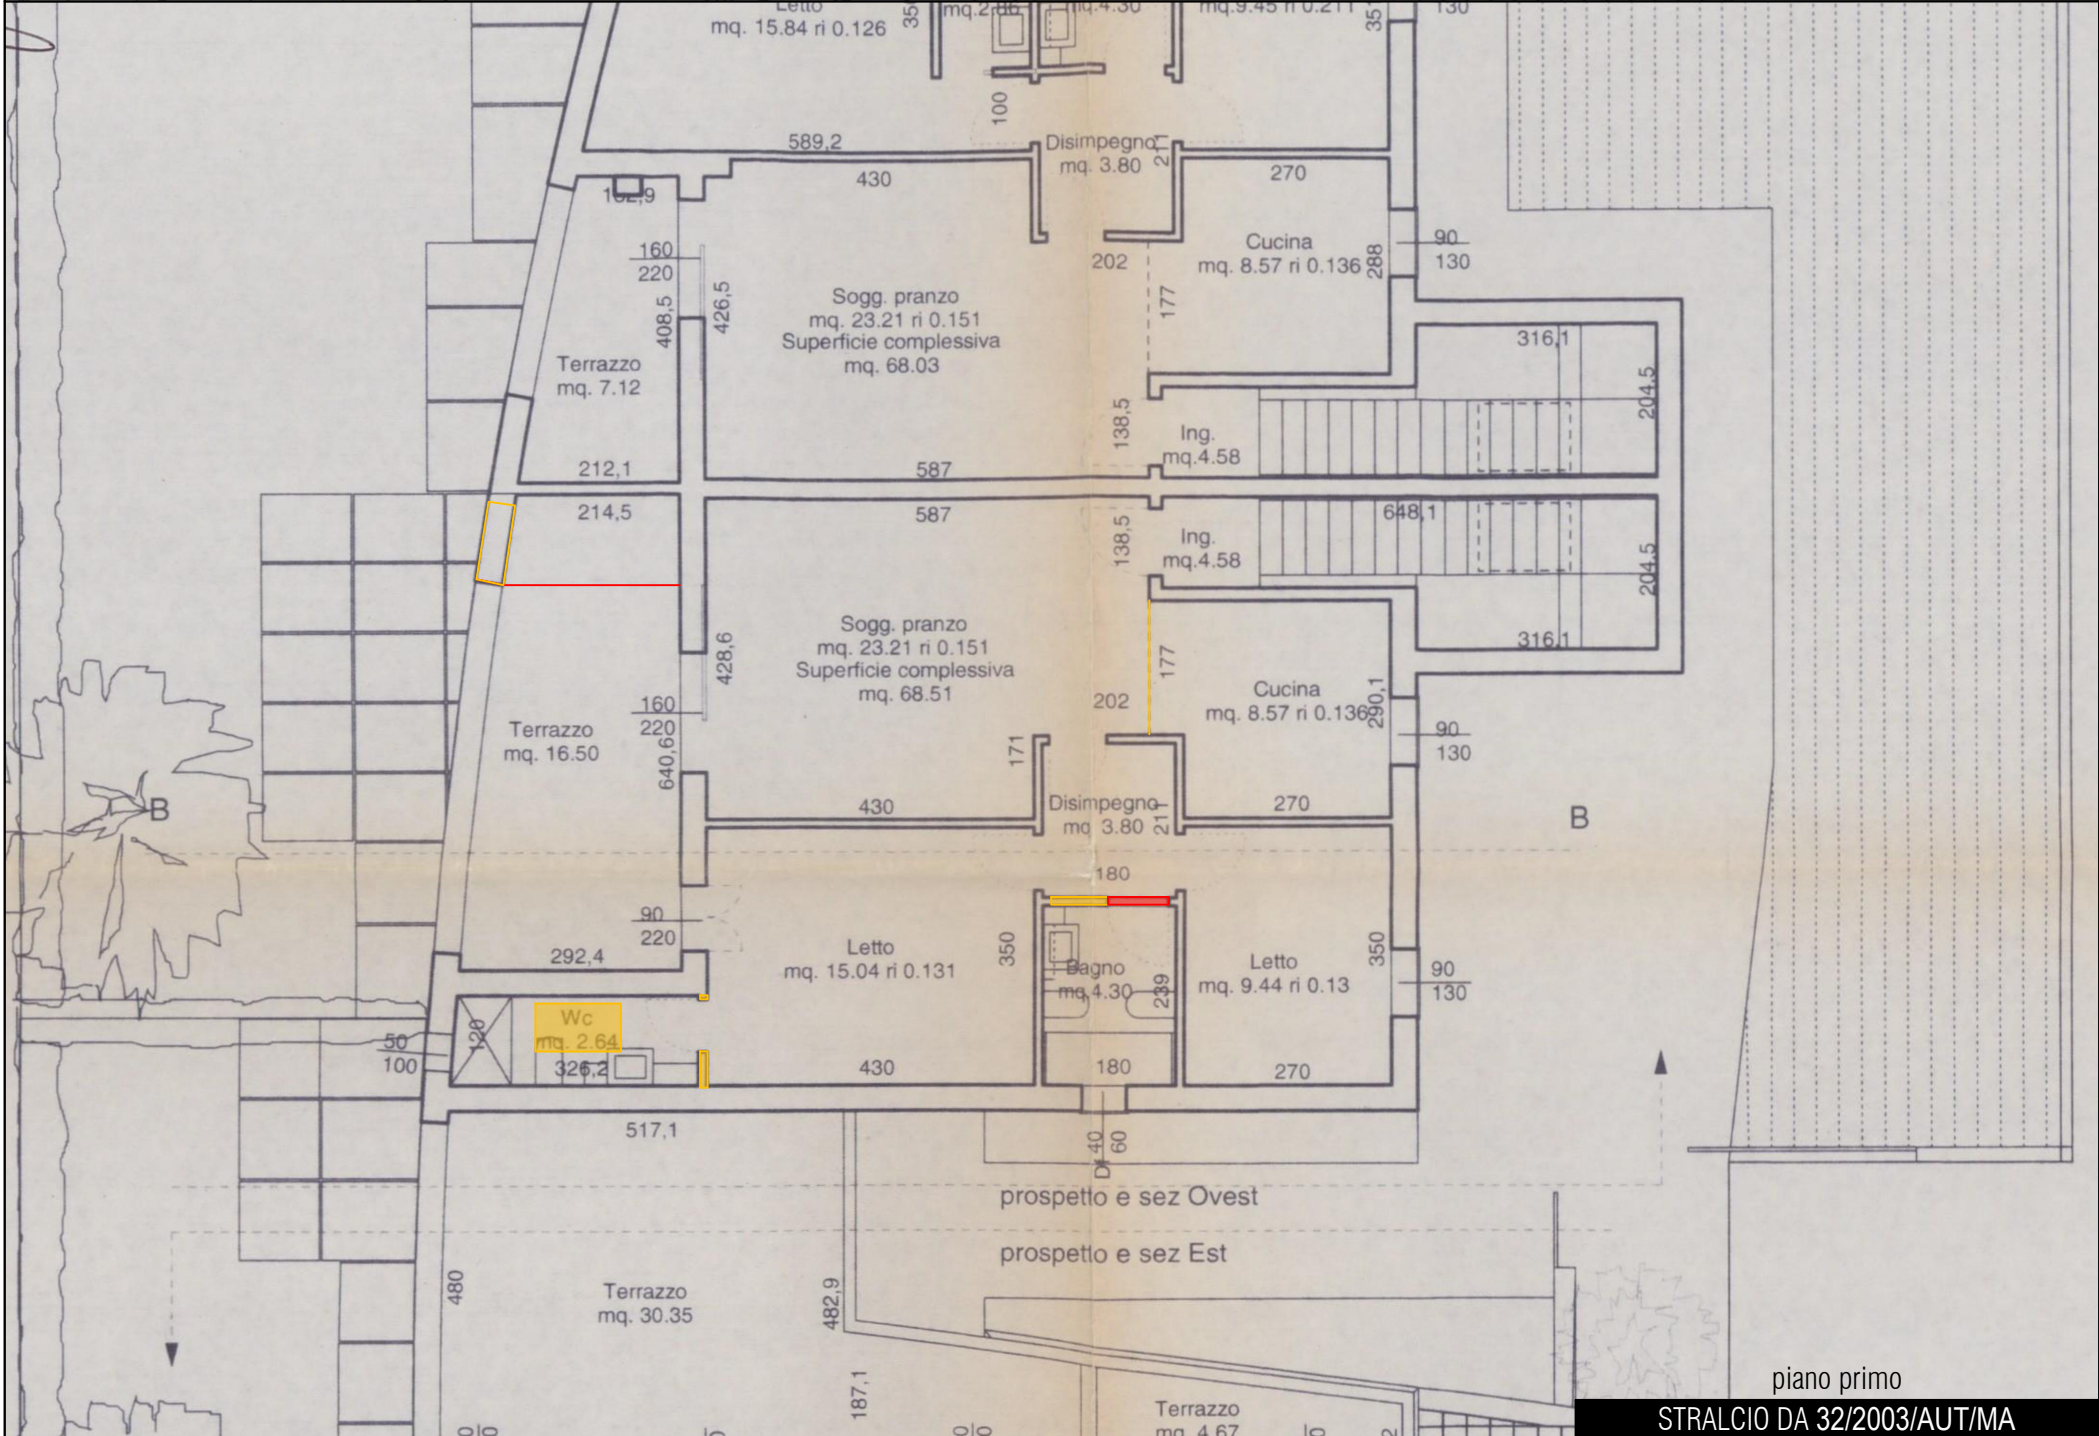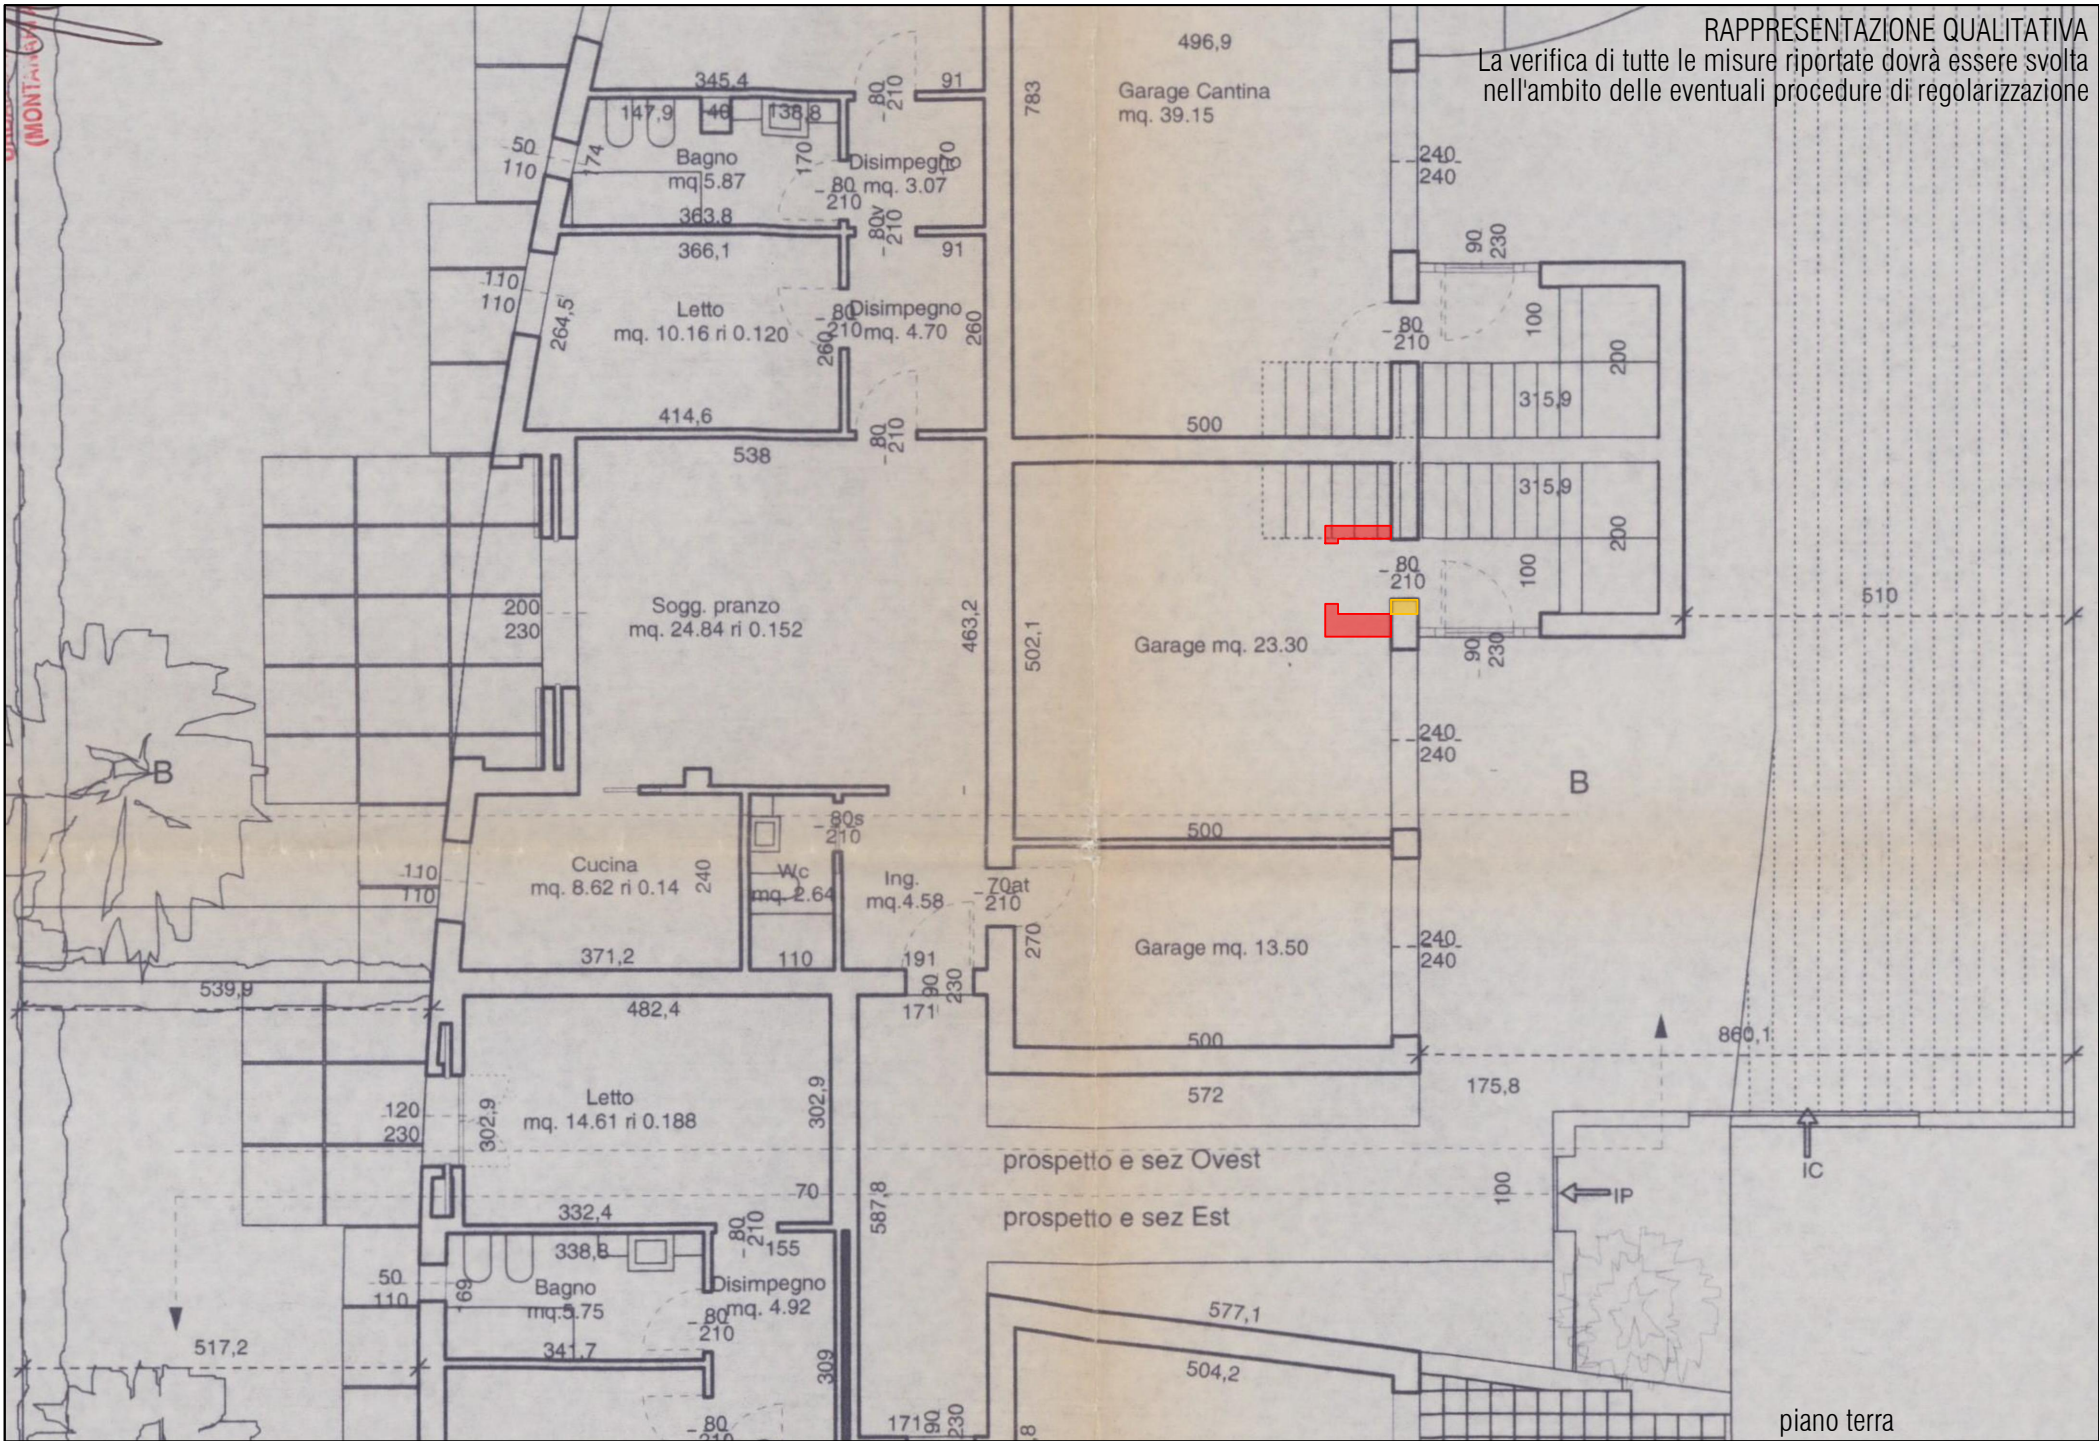

ING. STEFANO SILVI VIA RAMPINA, 76 48121 RAVENNA (RA)	TRIBUNALE DI RAVENNA	ESECUZIONE IMMOBILIARE N. 108/2024 R.G.	PLANIMETRIA (rappresentazione stato dei luoghi)	21/02/2025 varie	4
---	----------------------	---	---	---------------------	---