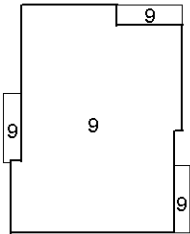
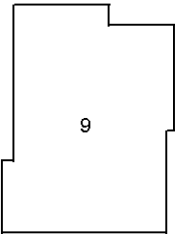
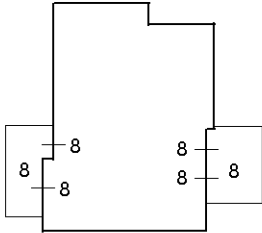
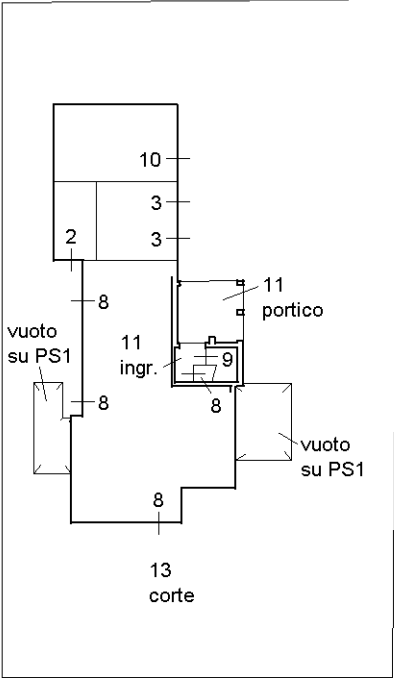
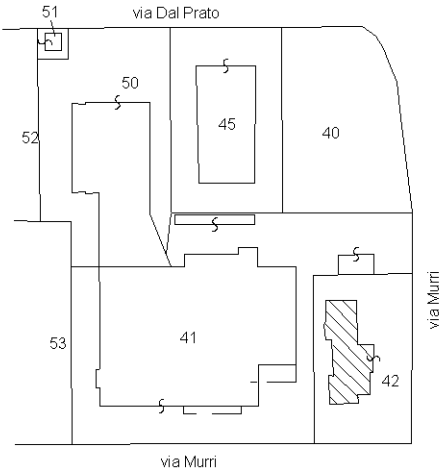
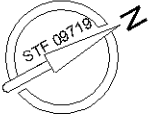


ELABORATO PLANIMETRICO		Agenzia delle Entrate CATASTO FABBRICATI Ufficio Provinciale di Ravenna	
Compilato da: Kristancic Nevio			
Iscritto all'albo: Geometri			
Prov. Ravenna		N. 1243	
Comune di Faenza		Protocollo n. RA0059470 del 16/10/2019	
Sezione: Foglio: 101 Particella: 42		Tipo Mappale n. 58771 del 11/10/2019	
Dimostrazione grafica dei subalterni		Scala 1 : 500	
<div><div><p>Piano Primo</p></div><div><p>Piano Secondo</p></div><div><p>Piano Primo Sottostrada</p></div><div><p>via Murri</p><p>Piano Terra</p></div><div><p>via Dal Prato</p><p>via Murri</p><p>Estratto di mappa scala 1:2000</p></div><div></div></div>			