



Data: 06/02/2017 - n. T170974 - Richiedente: Telematico  
Totale schede: 2 - Formato di acquisizione: A3(297x420) - Formato stampa richiesto: A3(297x420) - Fattore di scala non utilizzabile  
Ultima planimetria in atti

Agenzia del Territorio  
**CATASTO FABBRICATI**  
Ufficio provinciale di Rimini


ELABORATO PLANIMETRICO	Compilato da: Ronci Daniele	Iscritto all'albo: Geometri	Prov. Rimini	N. 657
Comune di Rimini	Sezione:	Foglio: 66	Particella: 1463	Protocollo n. 6391 del 03/07/2006
Dimostrazione grafica dei subalterni			Tipo Mappale n. 44952 del 15/05/2006 scala 1 : 500	

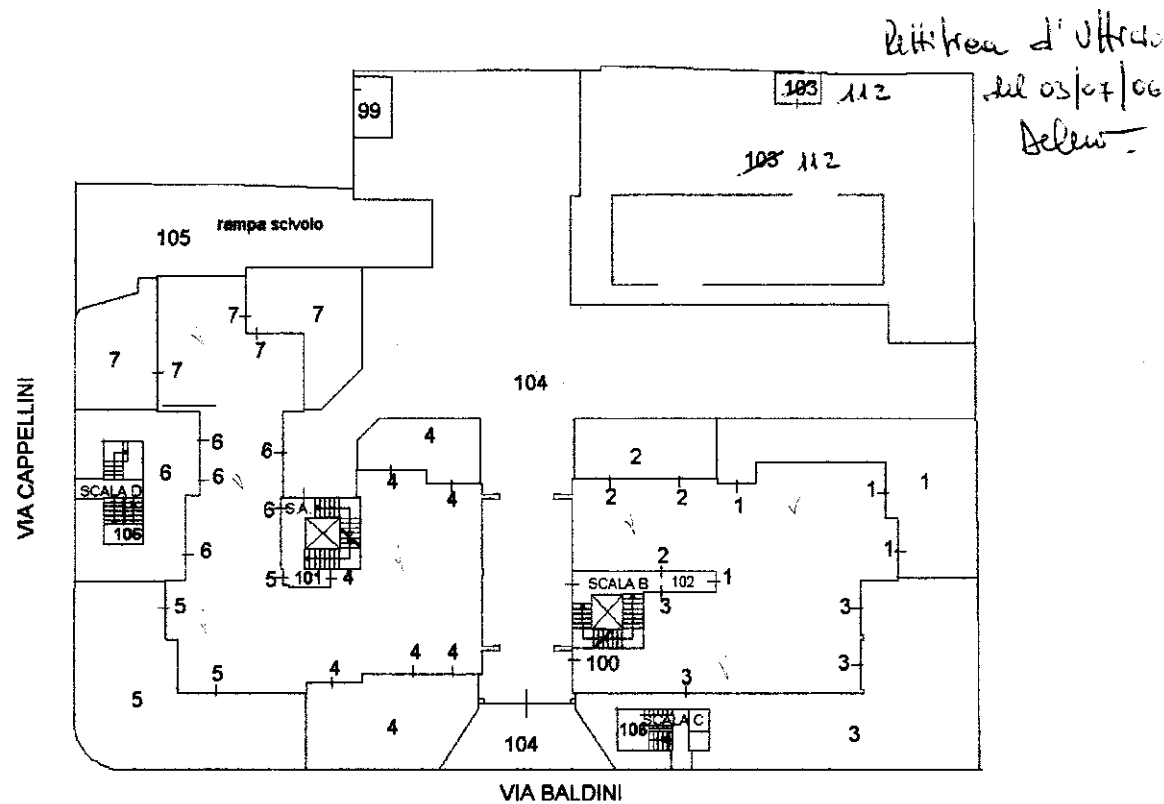


PIANO TERRA

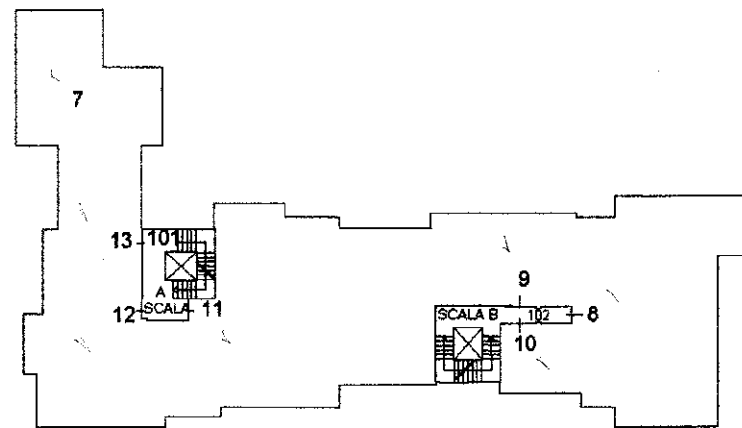


PIANO PRIMO

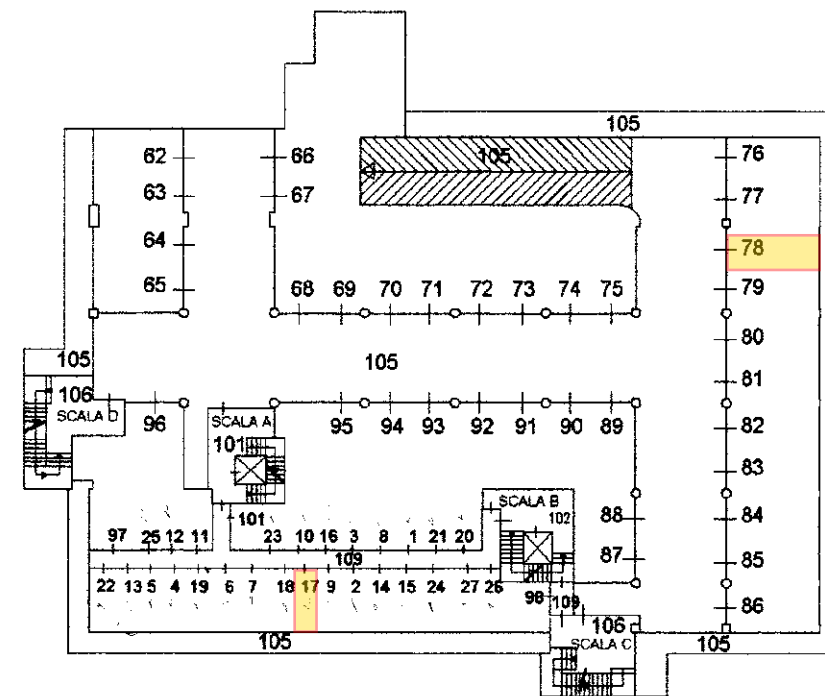

PIANO INTERRATO SECONDO

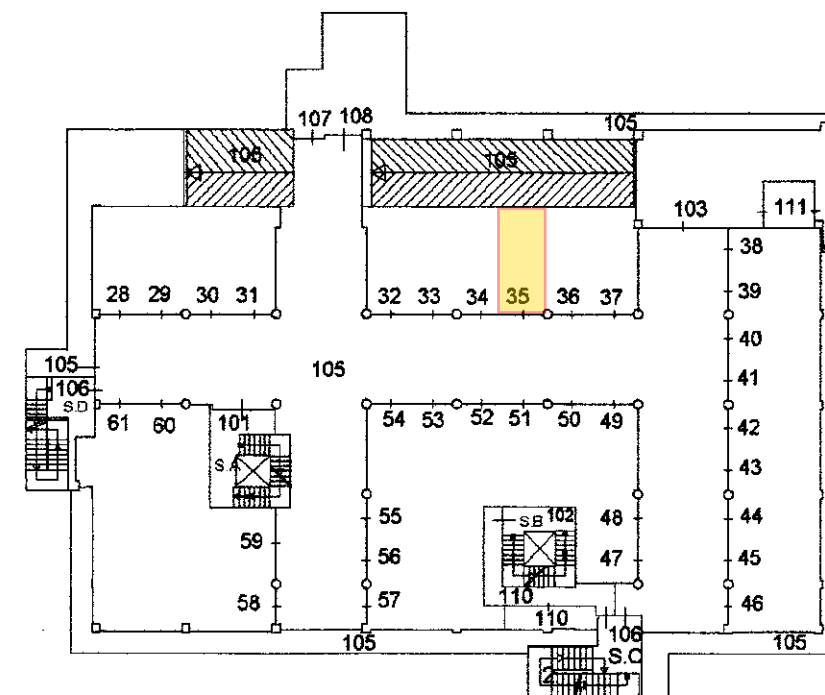


PIANO INTERRATO PRIMO

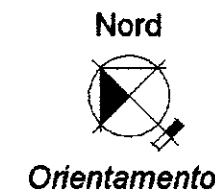


Data: 06/02/2017 - n. T170974 - Richiedente: Telematico  
Totale schede: 2 - Formato di acquisizione: A3(297x420) - Formato stampa richiesto: A3(297x420) - Fattore di scala non utilizzabile  
Ultima planimetria in atti

Agenzia del Territorio  
**CATASTO FABBRICATI**  
Ufficio provinciale di Rimini


ELABORATO PLANIMETRICO	Compilato da: Ronci Daniele		Iscritto all'albo: Geometri	Prov. Rimini	N. 657
Comune di Rimini	Sezione:	Foglio: 66	Particella: 1463	Protocollo n. 6391	03/07/2006 del
Dimostrazione grafica dei subalterni			Tipo Mappale n. 44952 del 15/05/2006		
			Scala 1 : 500		

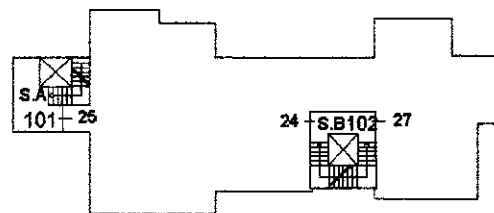


PIANO QUARTO

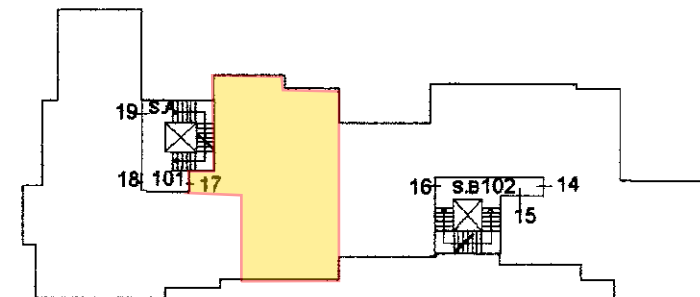


PIANO SECONDO

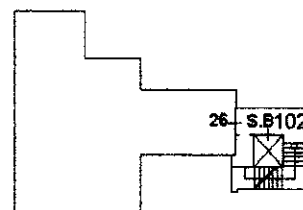


PIANO QUINTO

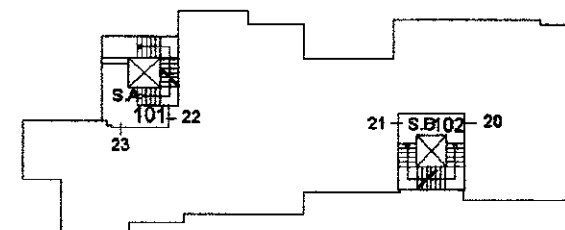

PIANO TERZO

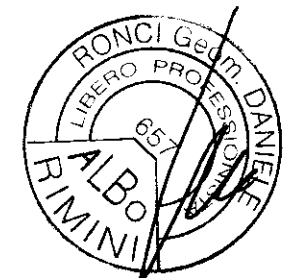

Nord

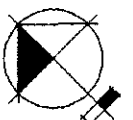

Orientamento