Data presentazione: 26/06/1982 - Data: 02/04/2025 - n. T256939 - Richiedente: RNTSRA79E69D458D
Totale schede: 1 - Formato di acquisizione: A1(594x841) - Formato stampa richiesto: A3(297x420)
Ultima planimetria in atti

MODULARIO F. rig. rend. 497

MINISTERO DELLE FINANZE
DIREZIONE GENERALE DEL CATASTO E DEI SERVIZI TECNICI ERARIALI

Mod. B. Catasto Edilizio Urbano

Lire 50

NUOVO CATASTO EDILIZIO URBANO

(R. DECRETO-LEGGE 13 APRILE 1939, N. 652)

Planimetria dell'immobile situato nel Comune di RAVENNA *Via* Leonardo da Vinci

Ditta [redacted]

Allegata alla dichiarazione presentata all'Ufficio Tecnico Erariale di RAVENNA *addì* 26/6/1982

PLANIMETRIA

Scala 1:500

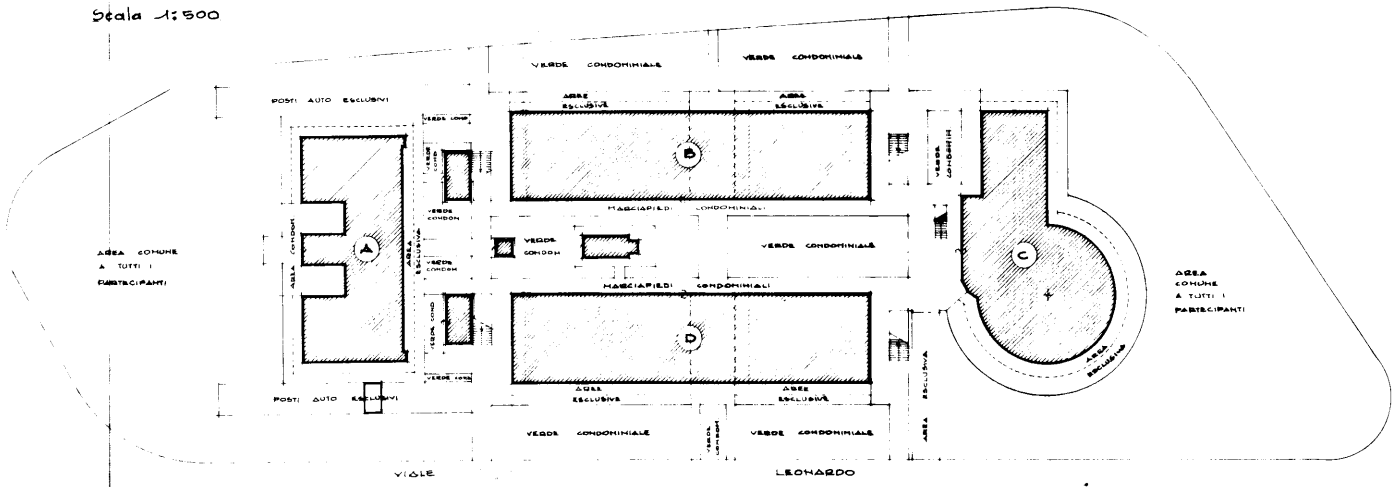

PLANIMETRIA N.C.T.

Scala 1:1000

Foglio 113/c

Mapp. 504-1088 1089-1090

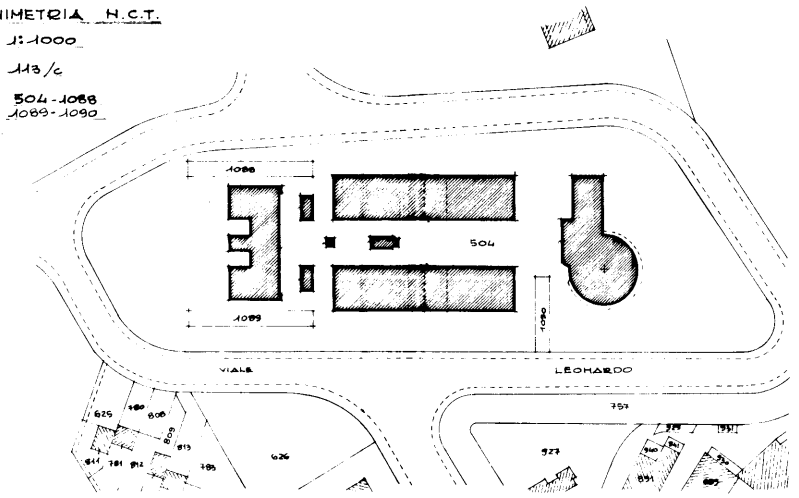

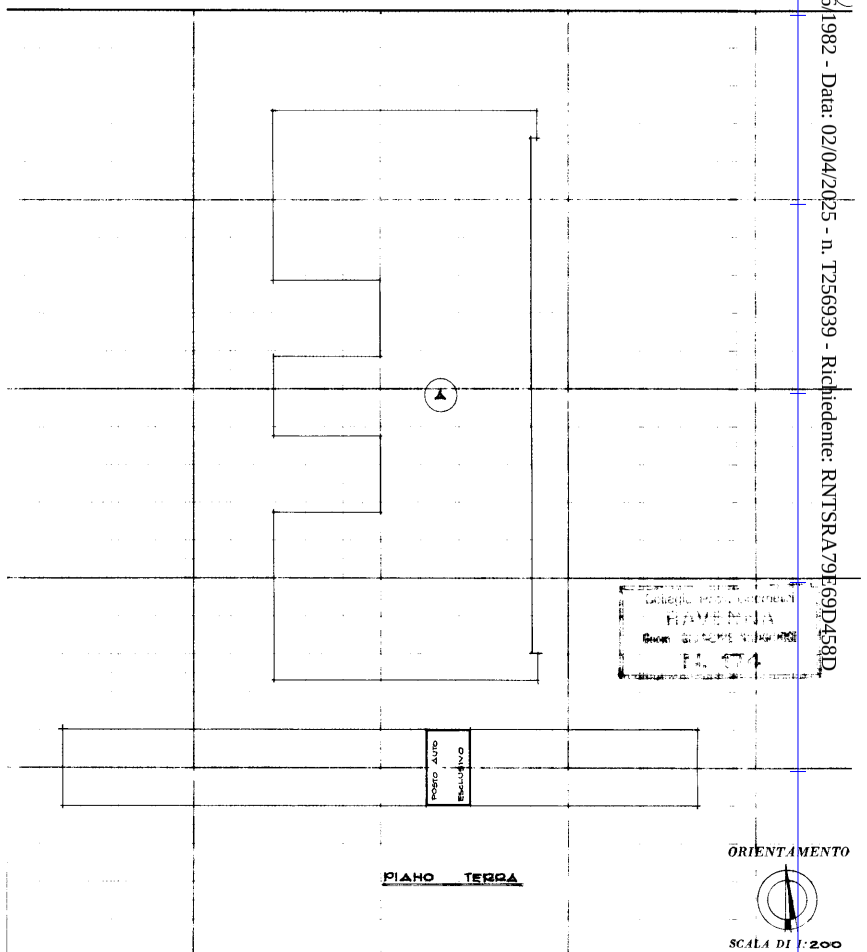

PIANO TERRA

ORIENTAMENTO

SCALA DI 1:200

SPAZIO RISERVATO PER LE ANNOTAZIONI D'UFFICIO	
DATA PROT. N° 4007 | 82	Foglio 113 Mappale 1089 Sub. 10

Compilata dal Geom. GIUSEPPE SANGIORGI
(Titolo, nome e cognome del tecnico)

Iscritto all'Albo dei geometri *della Provincia di* RAVENNA

DATA 22-6-1982

Firma: [signature]

Catasto dei Fabbricati - Situazione al 02/04/2025 - Comune di RAVENNA(H199) - < Sez. urbana RA - Foglio 113 - Particella 1089 - Subalterno 10 >
VIALE LEONARDO DA VINCI n. 14 Piano T
10 metri