Data presentazione: 26/06/1982 - Data: 02/04/2025 - n. T256941 - Richiedente: RNTSRA79E69D458D
Totale schede: 1 - Formato di acquisizione: A1(594x841) - Formato stampa richiesto: A3(297x420)
Ultima planimetria in atti

Mod. B (D.M. 701/94) — Catasto Edilizio Urbano

MODULARIO F. - rettangolo - 497

MINISTERO DELLE FINANZE
DIREZIONE GENERALE DEL CATASTO E DEI SERVIZI TECNICI ERARIALI

NUOVO CATASTO EDILIZIO URBANO

(R. DECRETO-LEGGE 13 APRILE 1939, N. 652)

Planimetria dell'immobile situato nel Comune di RAVENNA — Viale Leonardo — LIDO ADRIANO

[redacted]

Allegata alla dichiarazione presentata all'Ufficio Tecnico Erariale di RAVENNA

PLANIMETRIA

Scala 1:500

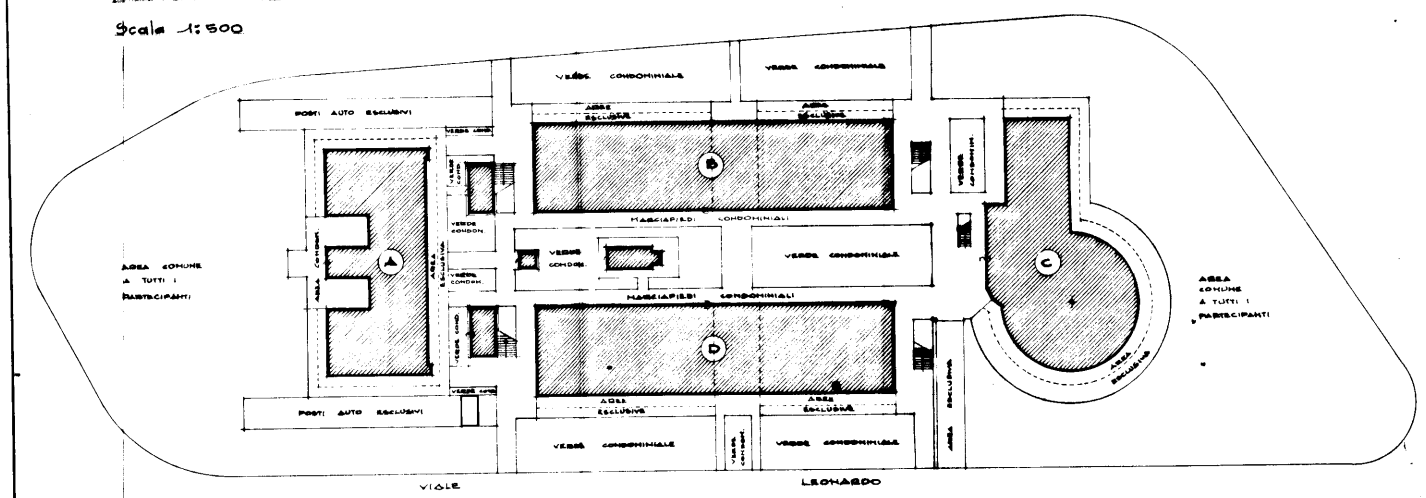

PLANIMETRIA N.C.T.

Scala 1:1000
Foglio 113/c
Mappe 504-1088-1089-1090

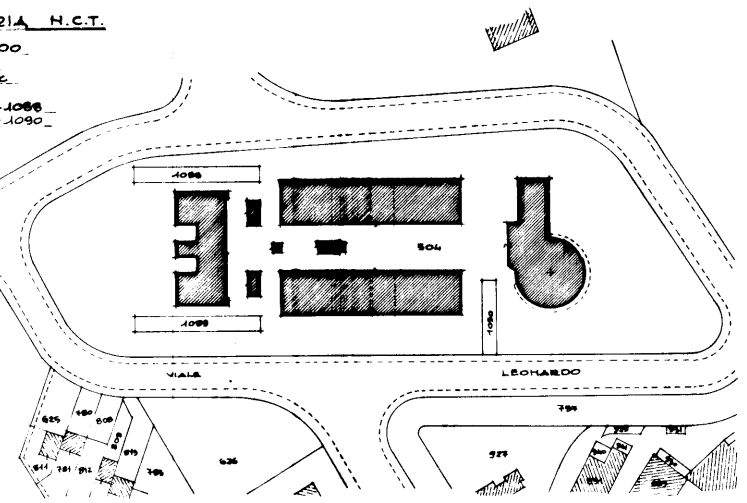

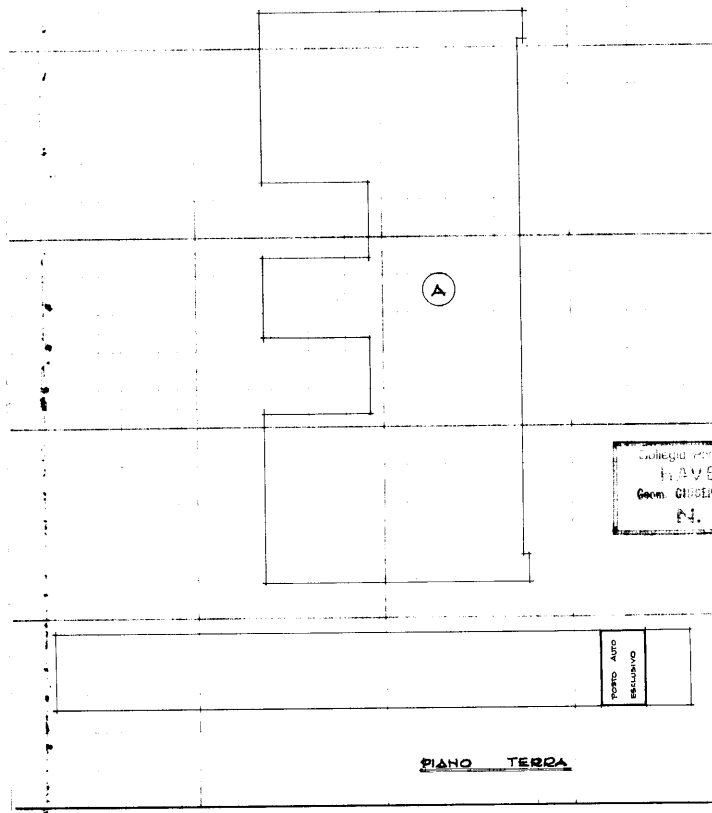

PIANO TERRA

SCALA DI 1:200

SPAZIO RISERVATO PER LE ANNOTAZIONI D'UFFICIO

DATA
PROT. N° 4011/82

Foglio 113
Mappale 1089
Sub. 14

Compilata dal Geom. GIUSEPPE SANGIORGI
(Titolo, nome e cognome del tecnico)
Iscritto all'Albo de i geometri della Provincia di RAVENNA
DATA 22-6-1982
Firma

COLLEGIO PROV. GEOMETRI RAVENNA Geom. GIUSEPPE SANGIORGI N. 1??3